


KOORDINATLISTE - system S34J

Nr	y	x	BEMERKNING
10	134196,52	251714,47	Jernrør med skeltegn
11	134188,48	251711,20	Jernrør med skeltegn
12	134193,72	251727,00	Jernrør med skeltegn
13	134197,28	251751,55	Jernrør med skeltegn
14	134174,00	251761,35	Jernrør med skeltegn
15	134147,94	251772,32	Jernrør med skeltegn
16	134127,51	251780,91	Jernrør med skeltegn
17	134120,97	251778,25	Jernrør med skeltegn
18	134110,06	251752,34	Jernrør med skeltegn
19	134107,15	251745,43	Jernrør med skeltegn
20	134132,19	251734,89	Jernrør med skeltegn
21	134158,25	251723,92	Jernrør med skeltegn
22	134186,26	251695,31	Jernrør med skeltegn
23	134184,56	251703,63	Jernrør med skeltegn
24	134149,79	251718,26	Jernrør med skeltegn
25	134119,28	251731,10	Jernrør med skeltegn
26	134089,11	251743,80	Jernrør med skeltegn
27	134095,32	251758,55	Jernrør med skeltegn
28	134073,66	251707,10	Jernrør med skeltegn
29	134103,84	251694,40	Jernrør med skeltegn
30	134134,34	251681,56	Jernrør med skeltegn
31	134160,39	251670,60	Jernrør med skeltegn
32	134178,05	251693,76	Jernrør med skeltegn
207	134166,10	251668,20	Gl. Jernrør m. skeltegn
209	134167,12	251669,61	Gl. Jernrør m. skeltegn
210	134182,94	251690,28	Gl. Jernrør m. skeltegn
211	134191,53	251703,30	Gl. Jernrør m. skeltegn
212	134197,18	251715,96	Gl. Jernrør m. skeltegn
213	134199,61	251725,84	Gl. Jernrør m. skeltegn
214	134202,73	251745,98	Gl. Jernrør m. skeltegn
453	134014,54	251731,99	Gl. Jernrør m. skeltegn

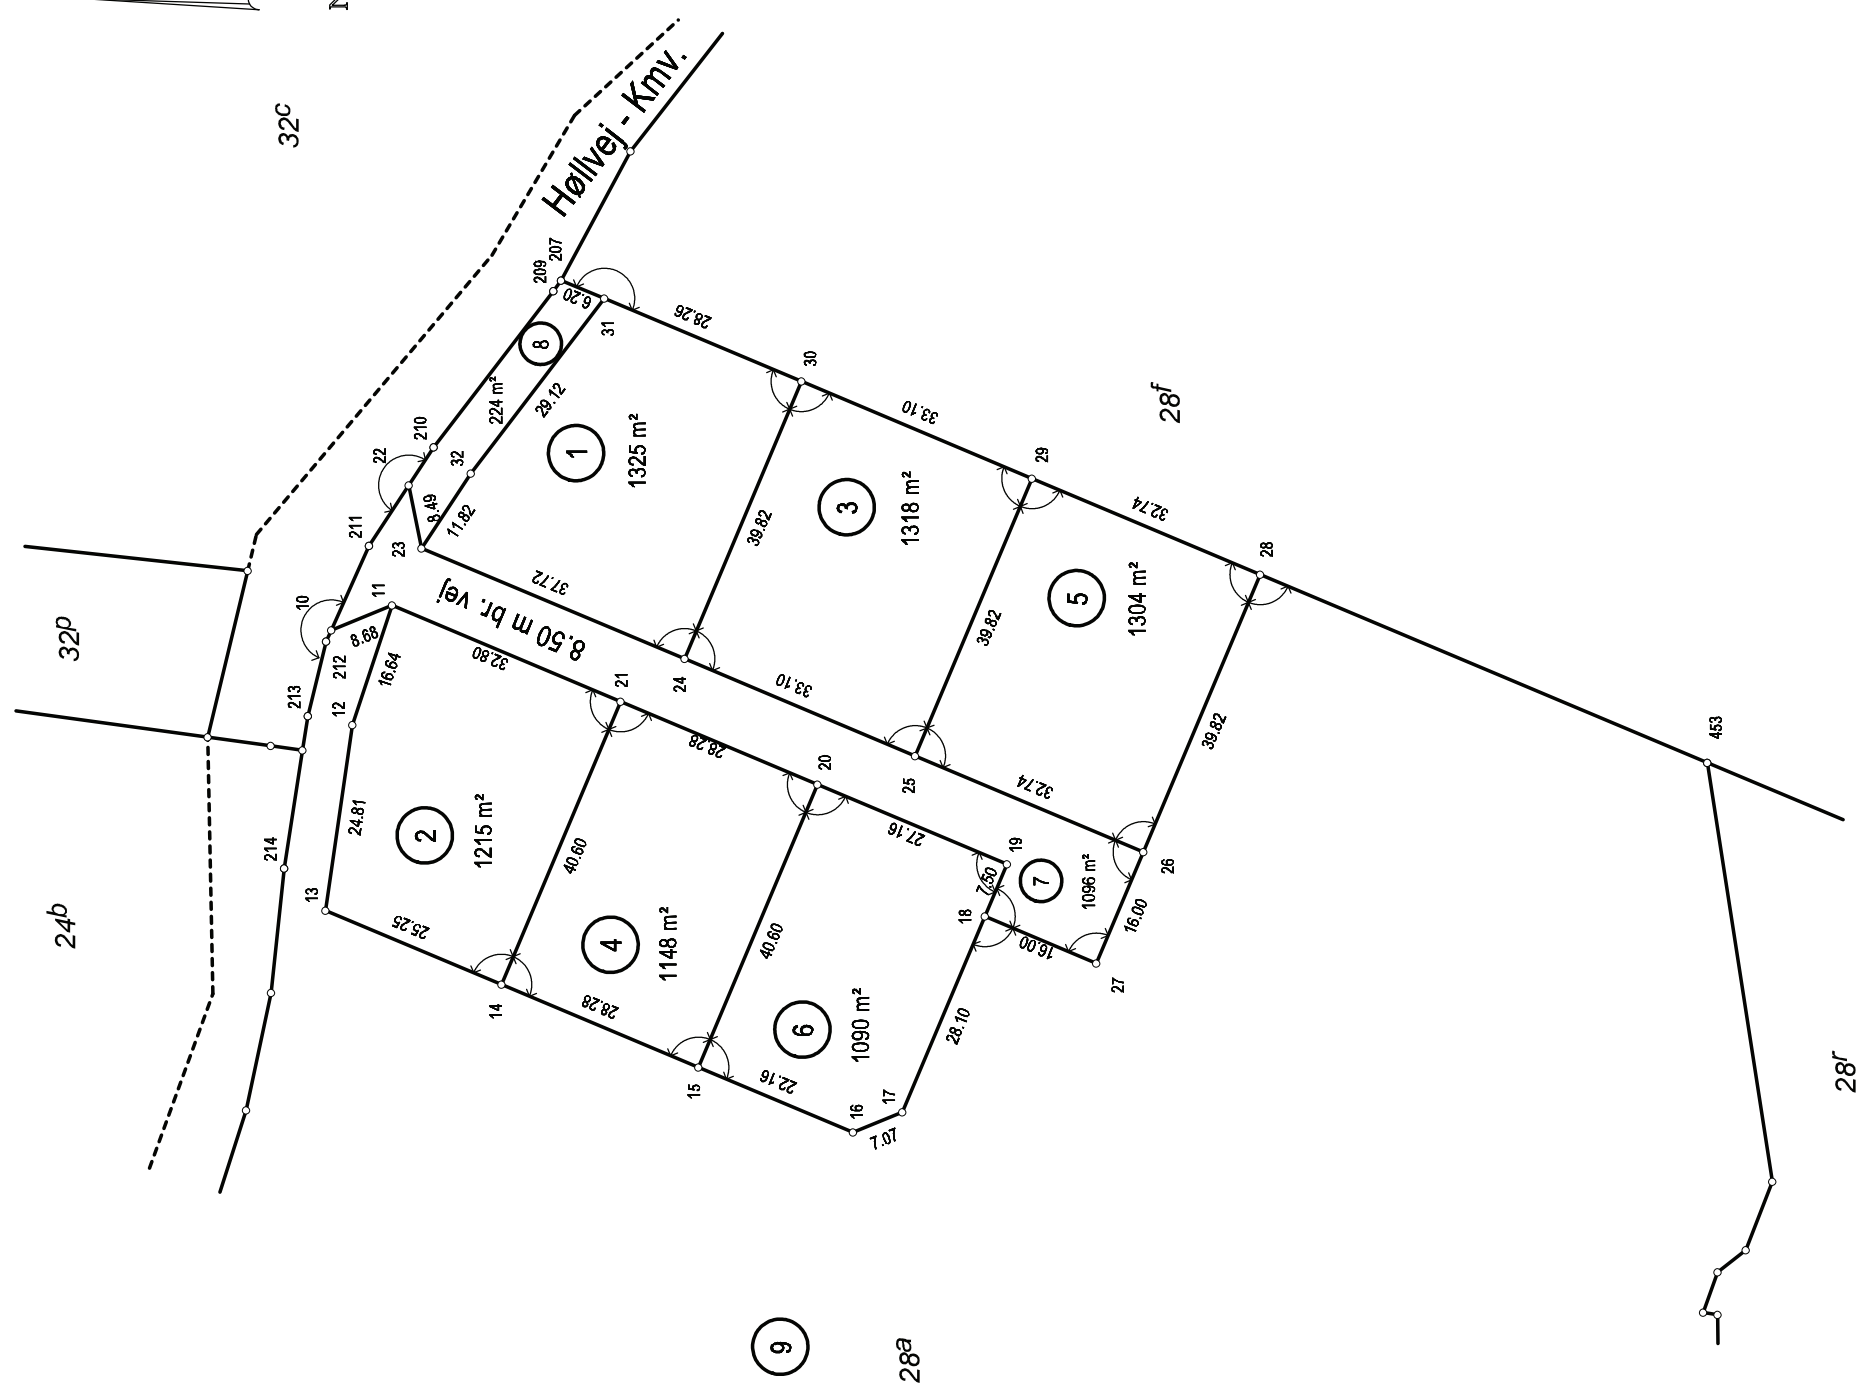

Matr. nr. 28a

Ejerlav: Gårslev By, Gårslev

Kommune: Vejle Kommune

Opmålt i: september 2016 *Thomas Ole Bach Poulsen*

Målforshold: 1: 1000 *Landinspektør*

Landinspektør j.nr.: 1501911 Dato: 3. marts 2017



Signaturforklaring

— · · · · · : Blindt skel, der ikke bortfalder

Mål eller koordinater, der kun er til brug ved indlægnen på matrikelkortet, er angivet med klamme.

Mål eller koordinater, der er overført fra en sag, der tidligere er indsendt til Geodatastyrelsen, er mærket med GL.

Andre signaturer:

Se DS 104 og 198