


KOORDINATLISTE SYSTEM 1934

RTK-tjeneste: Leica SmartNet Danmark

PKTNR.	Y	X	KV.KL	BEM	PKTNR.	Y	X	KV.KL	BEM
7	158939.00	281131.61	1	skelafm., gl.J	433	158952.71	281086.15	1	skelafm., gl.J
8	158911.02	281113.19	1	-	434	158961.20	281090.77	1	-
9	158957.06	281113.62	1	-	435	158951.82	281093.11	1	-
10	158982.97	281124.66	1	-	436	158948.80	281109.71	1	-
11	158982.30	281127.14	1	-	437	158957.72	281111.18	1	-
12	158980.98	281130.33	1	-	438	158957.50	281112.02	1	-
350	158988.01	281041.13	1	skel., mellempkt., gl.J	600	158986.85	281109.90	1	skelafm., J
351	158982.64	281045.05	1	-	601	158987.60	281105.99	1	-
352	158977.71	281049.64	1	-	602	158989.59	281094.62	1	-
353	158973.48	281054.65	1	-	603	158992.04	281088.22	1	-
354	158969.68	281060.42	1	-	604	158992.76	281086.34	1	-
355	158966.82	281066.16	1	-	605	158997.25	281077.81	1	-
356	158962.57	281081.52	1	-	606	159001.59	281073.06	1	-
357	158959.84	281101.04	1	-	607	159005.21	281070.16	1	-
358	158942.11	281126.45	1	-	608	158985.39	281042.92	1	-
359	158944.79	281121.05	1	-	609	158963.22	281078.21	1	-
360	158947.02	281115.46	1	-	610	158951.11	281098.04	1	-
361	158950.53	281101.44	1	-	611	158955.53	281071.17	1	-
362	158953.80	281078.98	1	-	615	158922.54	281059.82	1	-
363	158958.26	281063.28	1	-	616	158916.04	281066.04	1	-
364	158961.29	281056.99	1	-	617	158918.07	281091.41	1	-
365	158964.93	281051.13	1	-	618	158924.97	281057.50	1	-
366	158969.19	281045.65	1	-	619	158935.55	281026.72	1	-
372	159004.38	281024.70	1	skelafm., gl.J	620	158966.13	281049.46	1	-
427	159006.32	281033.49	1	-	650	159001.05	281156.66	1	bygning, sten
430	158955.93	281069.82	1	-	651	158986.34	281156.66	1	-
431	158955.32	281071.88	1	-	652	158954.07	281162.10	1	-
432	158964.56	281072.38	1	-	653	158946.75	281153.91	1	-

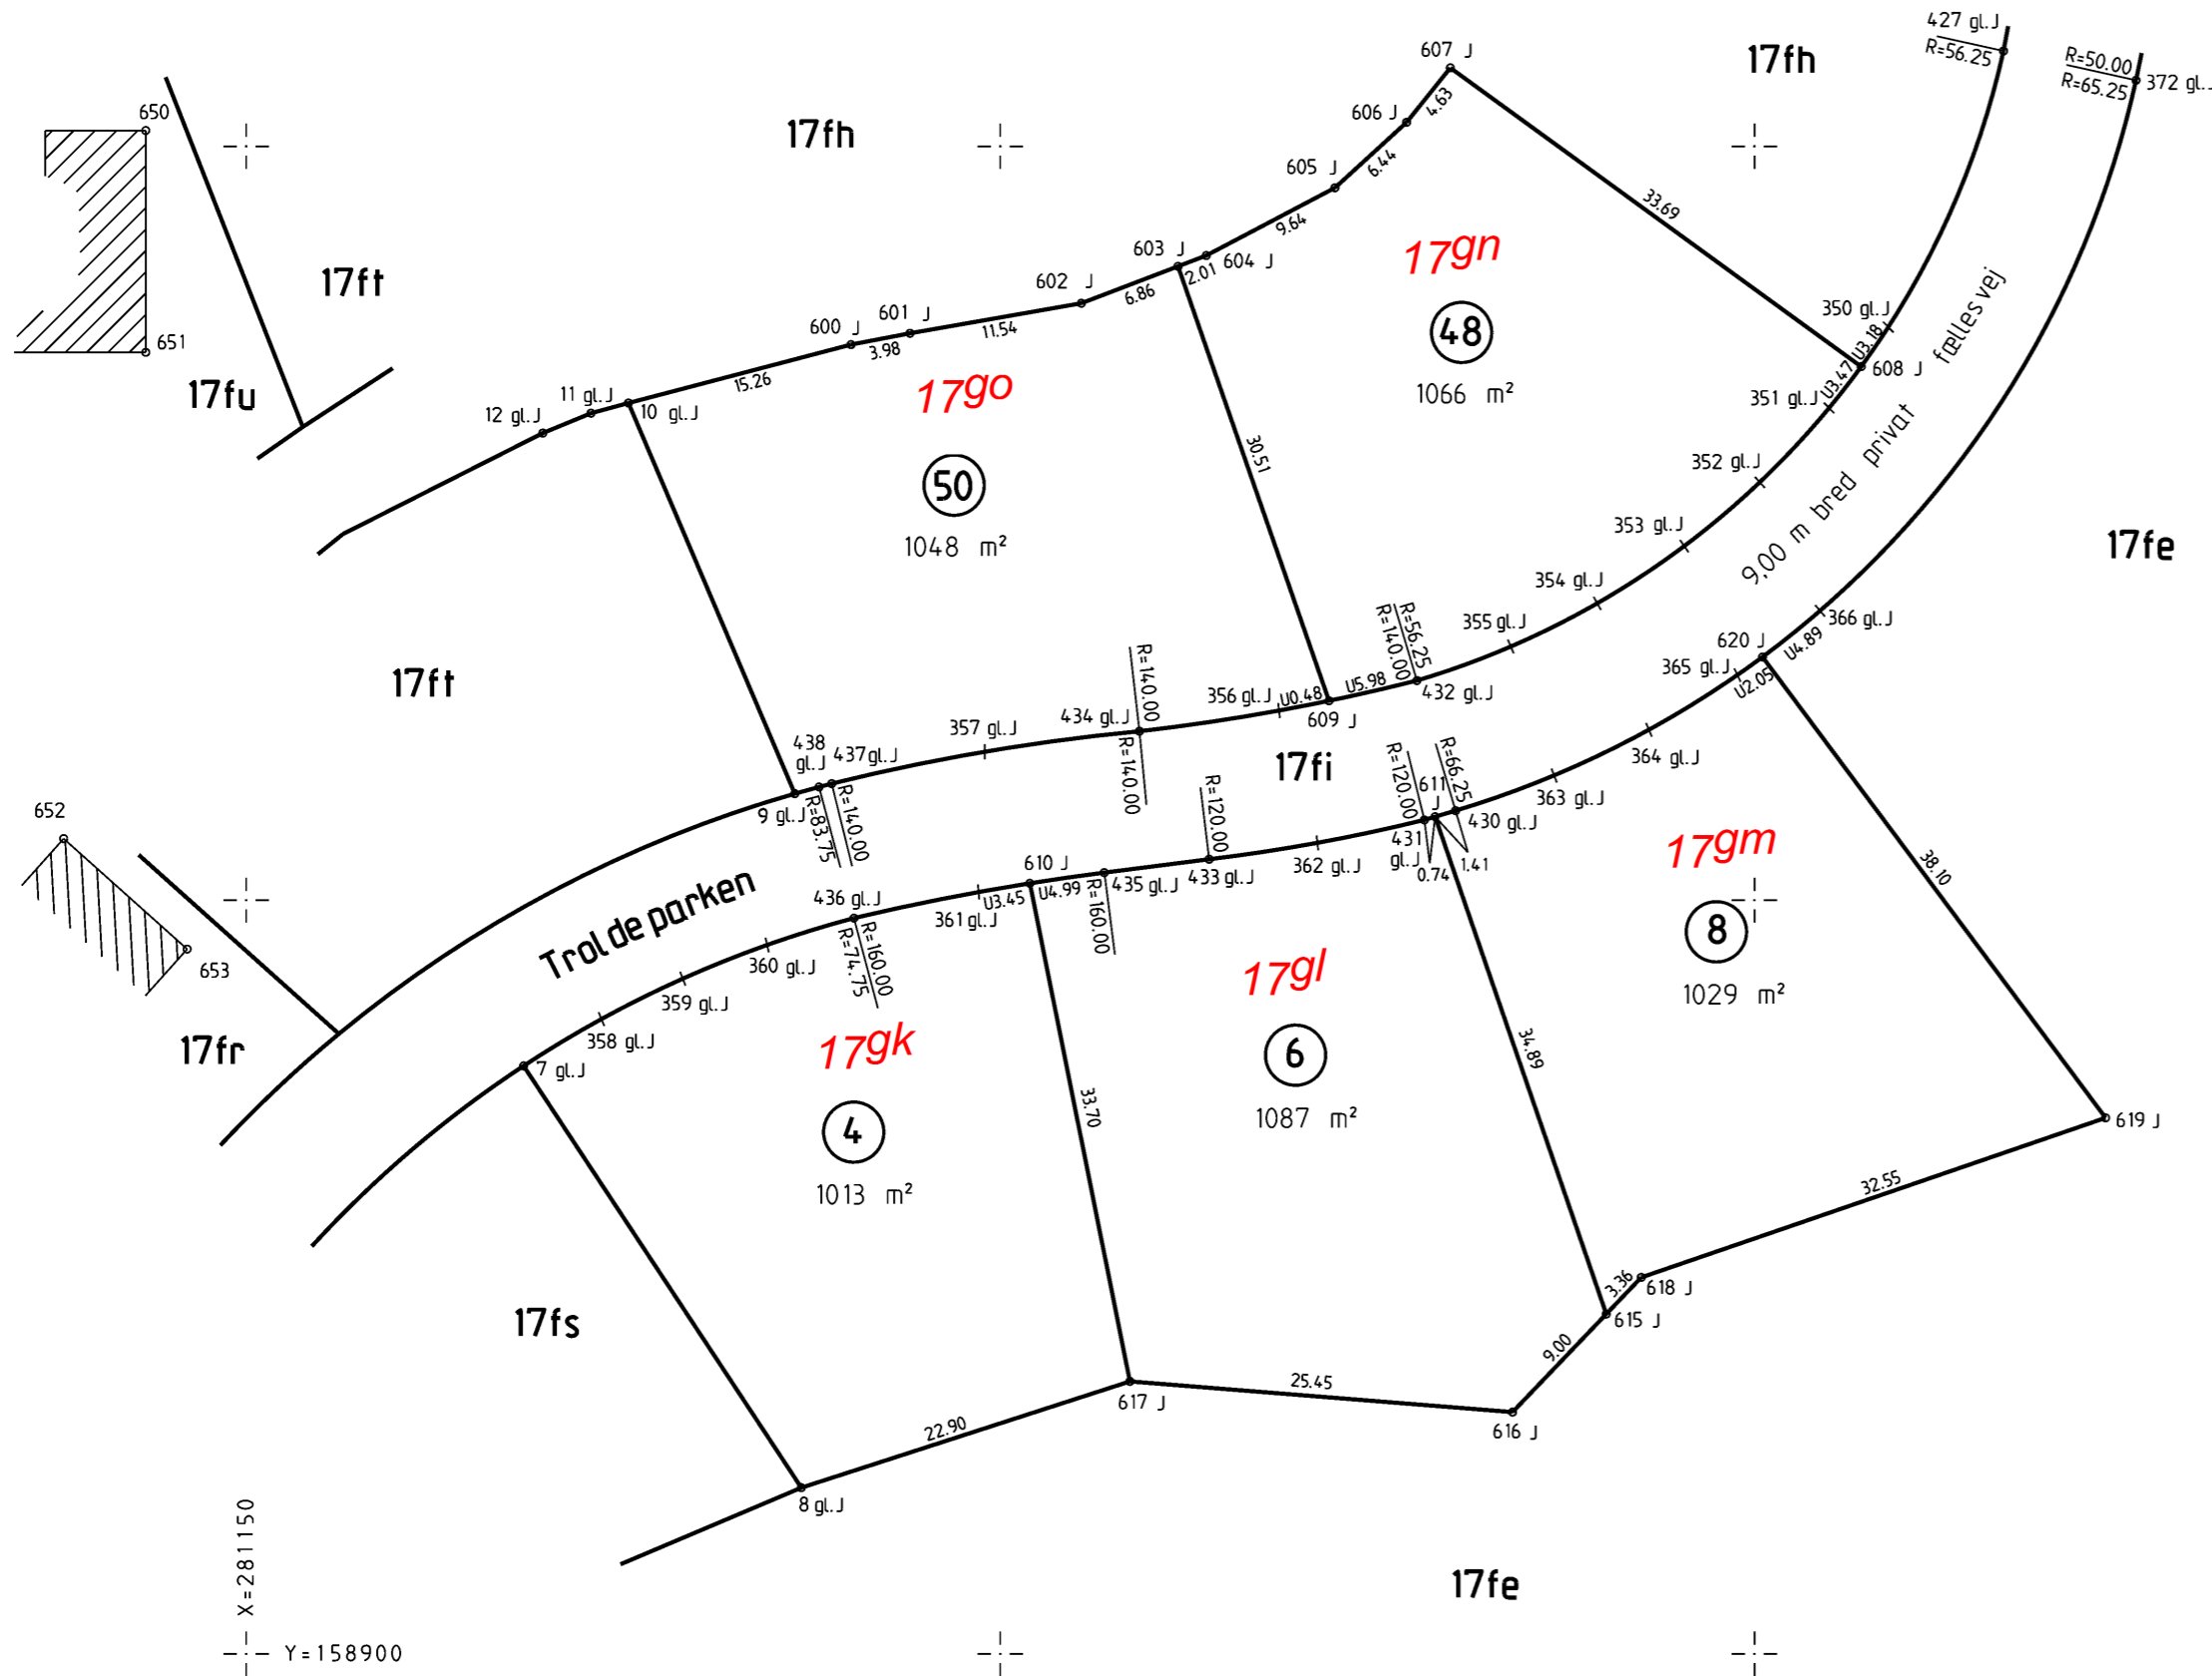

SIGNATUR :

- o B betonskelpæl
- o glB gammel betonskelpæl
- o J jernrør med skeltegn
- o glJ gammelt jernrør med skeltegn
- o ia målsat skel, ikke afmærket
- o fixpunkt

- mellempunkt - ret linie
- lige vinkel
- ret vinkel

Udstykning - Troldeparken

Måleblad i 1:500 vedr.
 matr.nre. 17fe fog 17fh
 Give By, Give

Vejle Kommune, Region Syddanmark

Udfærdiget på grundlag af opmåling, februar 2014


Udarb. dato: 25. februar 2014/awr

sign: Peder B. Corneliussen
 landinspektør

J.NR.: 1411079
 CAD: mb1411079.dgn

Hvenegaard & Jens Bo
 LANDINSPEKTØRER A/S

Fredericiavej 16, 7100 Vejle, tlf. 75 82 32 66

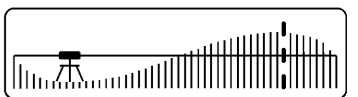

www.jensbo.dk