Opmålingsdistrikt	
113	02

Måleblad

Ifølge lovbekendtgørelse nr. 769 af 07/06/2018 er den, som flytter, borttager, beskadiger eller ødelægger et kendeligt skelmærke eller et varigt mærke for opmåling, pligtig til at betale udgifterne ved dets genanbringelse, og kan idømmes bøde, jf. § 48.

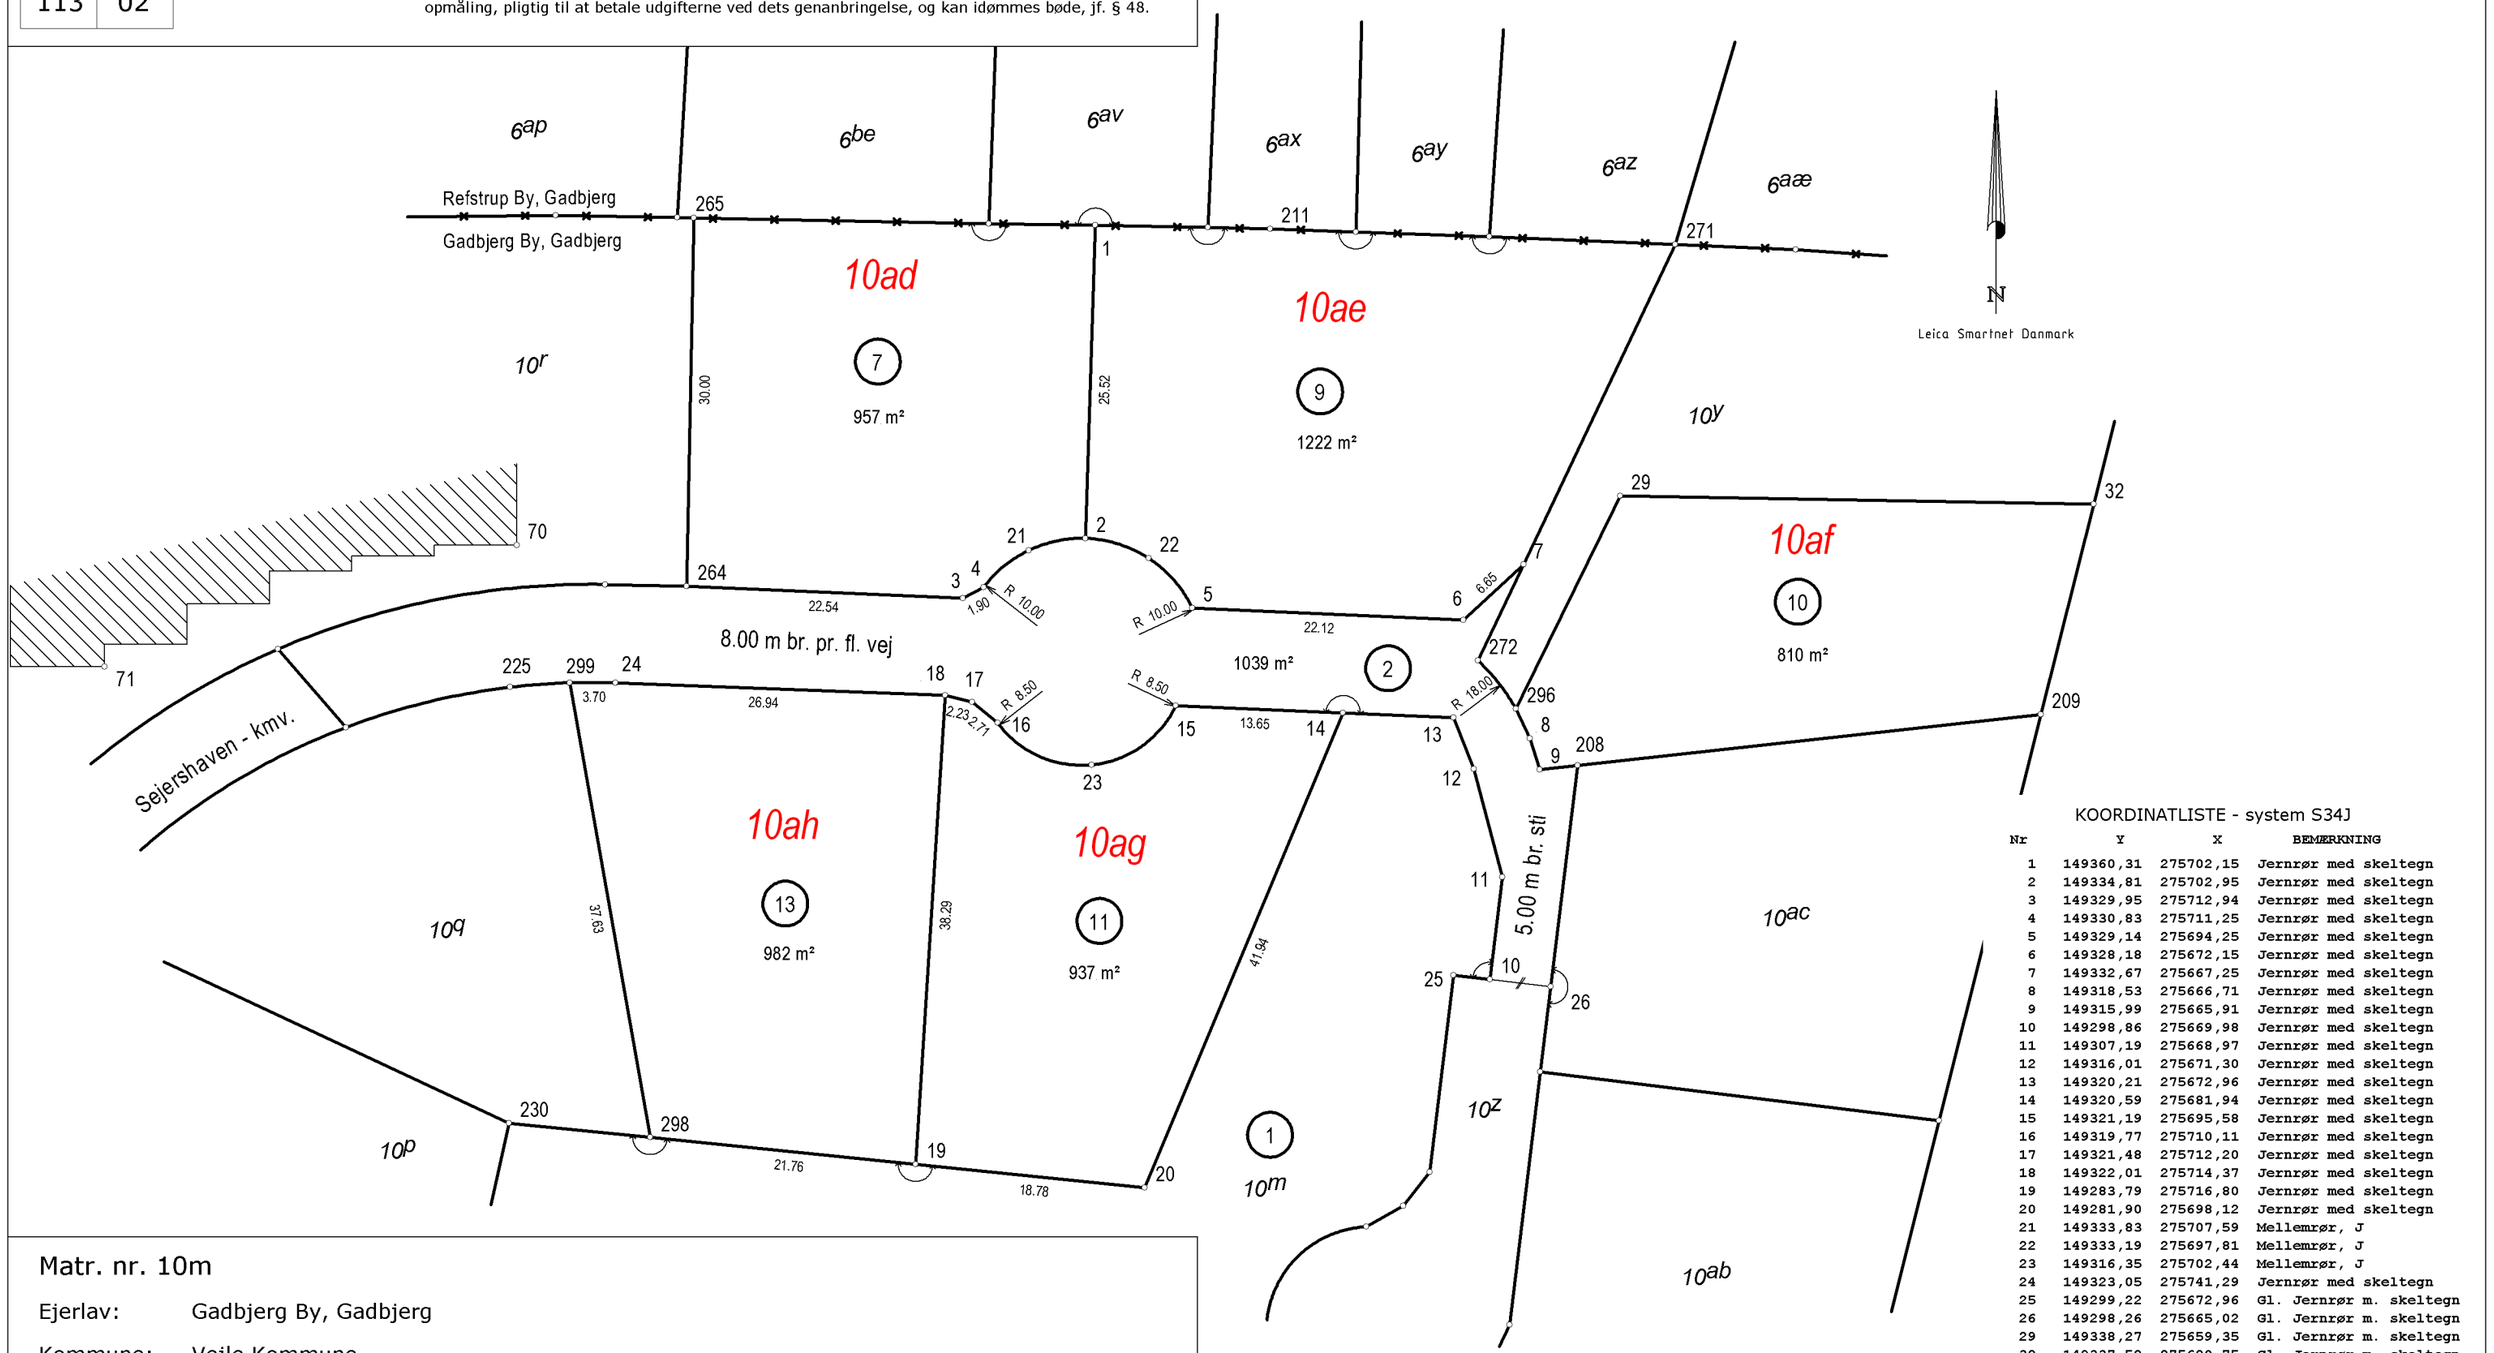

Matr. nr. 10m

Ejerlav: Gadbjerg By, Gadbjerg

Kommune: Vejle Kommune

Opmålt i: oktober 2020

Målforhold: 1: 500

Landinspektør j.nr.: 1910480B

Thomas Ole Bach Poulsen

Landinspektor

Dato: 26. oktober 2020

GEO PARTNER
Landinspektører A/S

Signaturforklaring

—·—·—·— : Blindt skel, der ikke bortfalder

Mål eller koordinater, der kun er til brug ved indlægningen på matrikelkortet, er angivet med klamme.

Mål eller koordinater, der er overført fra en sag, der tidligere er indsendt til Geodatastyrelsen, er mærket med GL.

Andre signaturer:
Se DS 104 og 198

KOORDINATLISTE - system S34J

Nr	Y	X	BEMÆRKNING
1	149360,31	275702,15	Jernrør med skeltegn
2	149334,81	275702,95	Jernrør med skeltegn
3	149329,95	275712,94	Jernrør med skeltegn
4	149330,83	275711,25	Jernrør med skeltegn
5	149329,14	275694,25	Jernrør med skeltegn
6	149328,18	275672,15	Jernrør med skeltegn
7	149332,67	275667,25	Jernrør med skeltegn
8	149318,53	275666,71	Jernrør med skeltegn
9	149315,99	275665,91	Jernrør med skeltegn
10	149298,86	275669,98	Jernrør med skeltegn
11	149307,19	275668,97	Jernrør med skeltegn
12	149316,01	275671,30	Jernrør med skeltegn
13	149320,21	275672,96	Jernrør med skeltegn
14	149320,59	275681,94	Jernrør med skeltegn
15	149321,19	275695,58	Jernrør med skeltegn
16	149319,77	275710,11	Jernrør med skeltegn
17	149321,48	275712,20	Jernrør med skeltegn
18	149322,01	275714,37	Jernrør med skeltegn
19	149283,79	275716,80	Jernrør med skeltegn
20	149281,90	275698,12	Jernrør med skeltegn
21	149333,83	275707,59	Mellemrør, J
22	149333,19	275697,81	Mellemrør, J
23	149316,35	275702,44	Mellemrør, J
24	149323,05	275741,29	Jernrør med skeltegn
25	149299,22	275672,96	Gl. Jernrør m. skeltegn
26	149298,26	275665,02	Gl. Jernrør m. skeltegn
29	149338,27	275659,35	Gl. Jernrør m. skeltegn
32	149337,58	275620,75	Gl. Jernrør m. skeltegn
70	149334,25	275749,32	Bygningshjørne
71	149324,36	275782,92	Bygningshjørne
208	149316,32	275662,83	Gl. Jernrør m. skeltegn
209	149320,46	275625,06	Gl. Jernrør m. skeltegn
211	149360,05	275687,89	Gl. mål - nyt J
225	149322,68	275749,87	Gl. Jernrør m. skeltegn
230	149287,14	275749,94	Gl. Jernrør m. skeltegn
264	149330,92	275735,46	Gl. Jernrør m. skeltegn
265	149360,92	275734,90	Gl. Jernrør m. skeltegn
271	149358,78	275654,85	Gl. Jernrør m. skeltegn
272	149324,87	275670,95	Gl. Jernrør m. skeltegn
296	149320,92	275667,86	Gl. Jernrør m. skeltegn
298	149285,98	275738,45	Gl. Jernrør m. skeltegn
299	149323,04	275744,98	Gl. Jernrør m. skeltegn