




E-mail: jensbo.jensbo.dk
FREDERICIAVEJ 16 - 7100 VEJLE
TELEFON 75 82 32 66 - TELEFAX 75823167

J. nr. 2002.0185

REGIONALT CENTEROMRÅDE I LYSHOLT Strukturplanens arealreservationer.

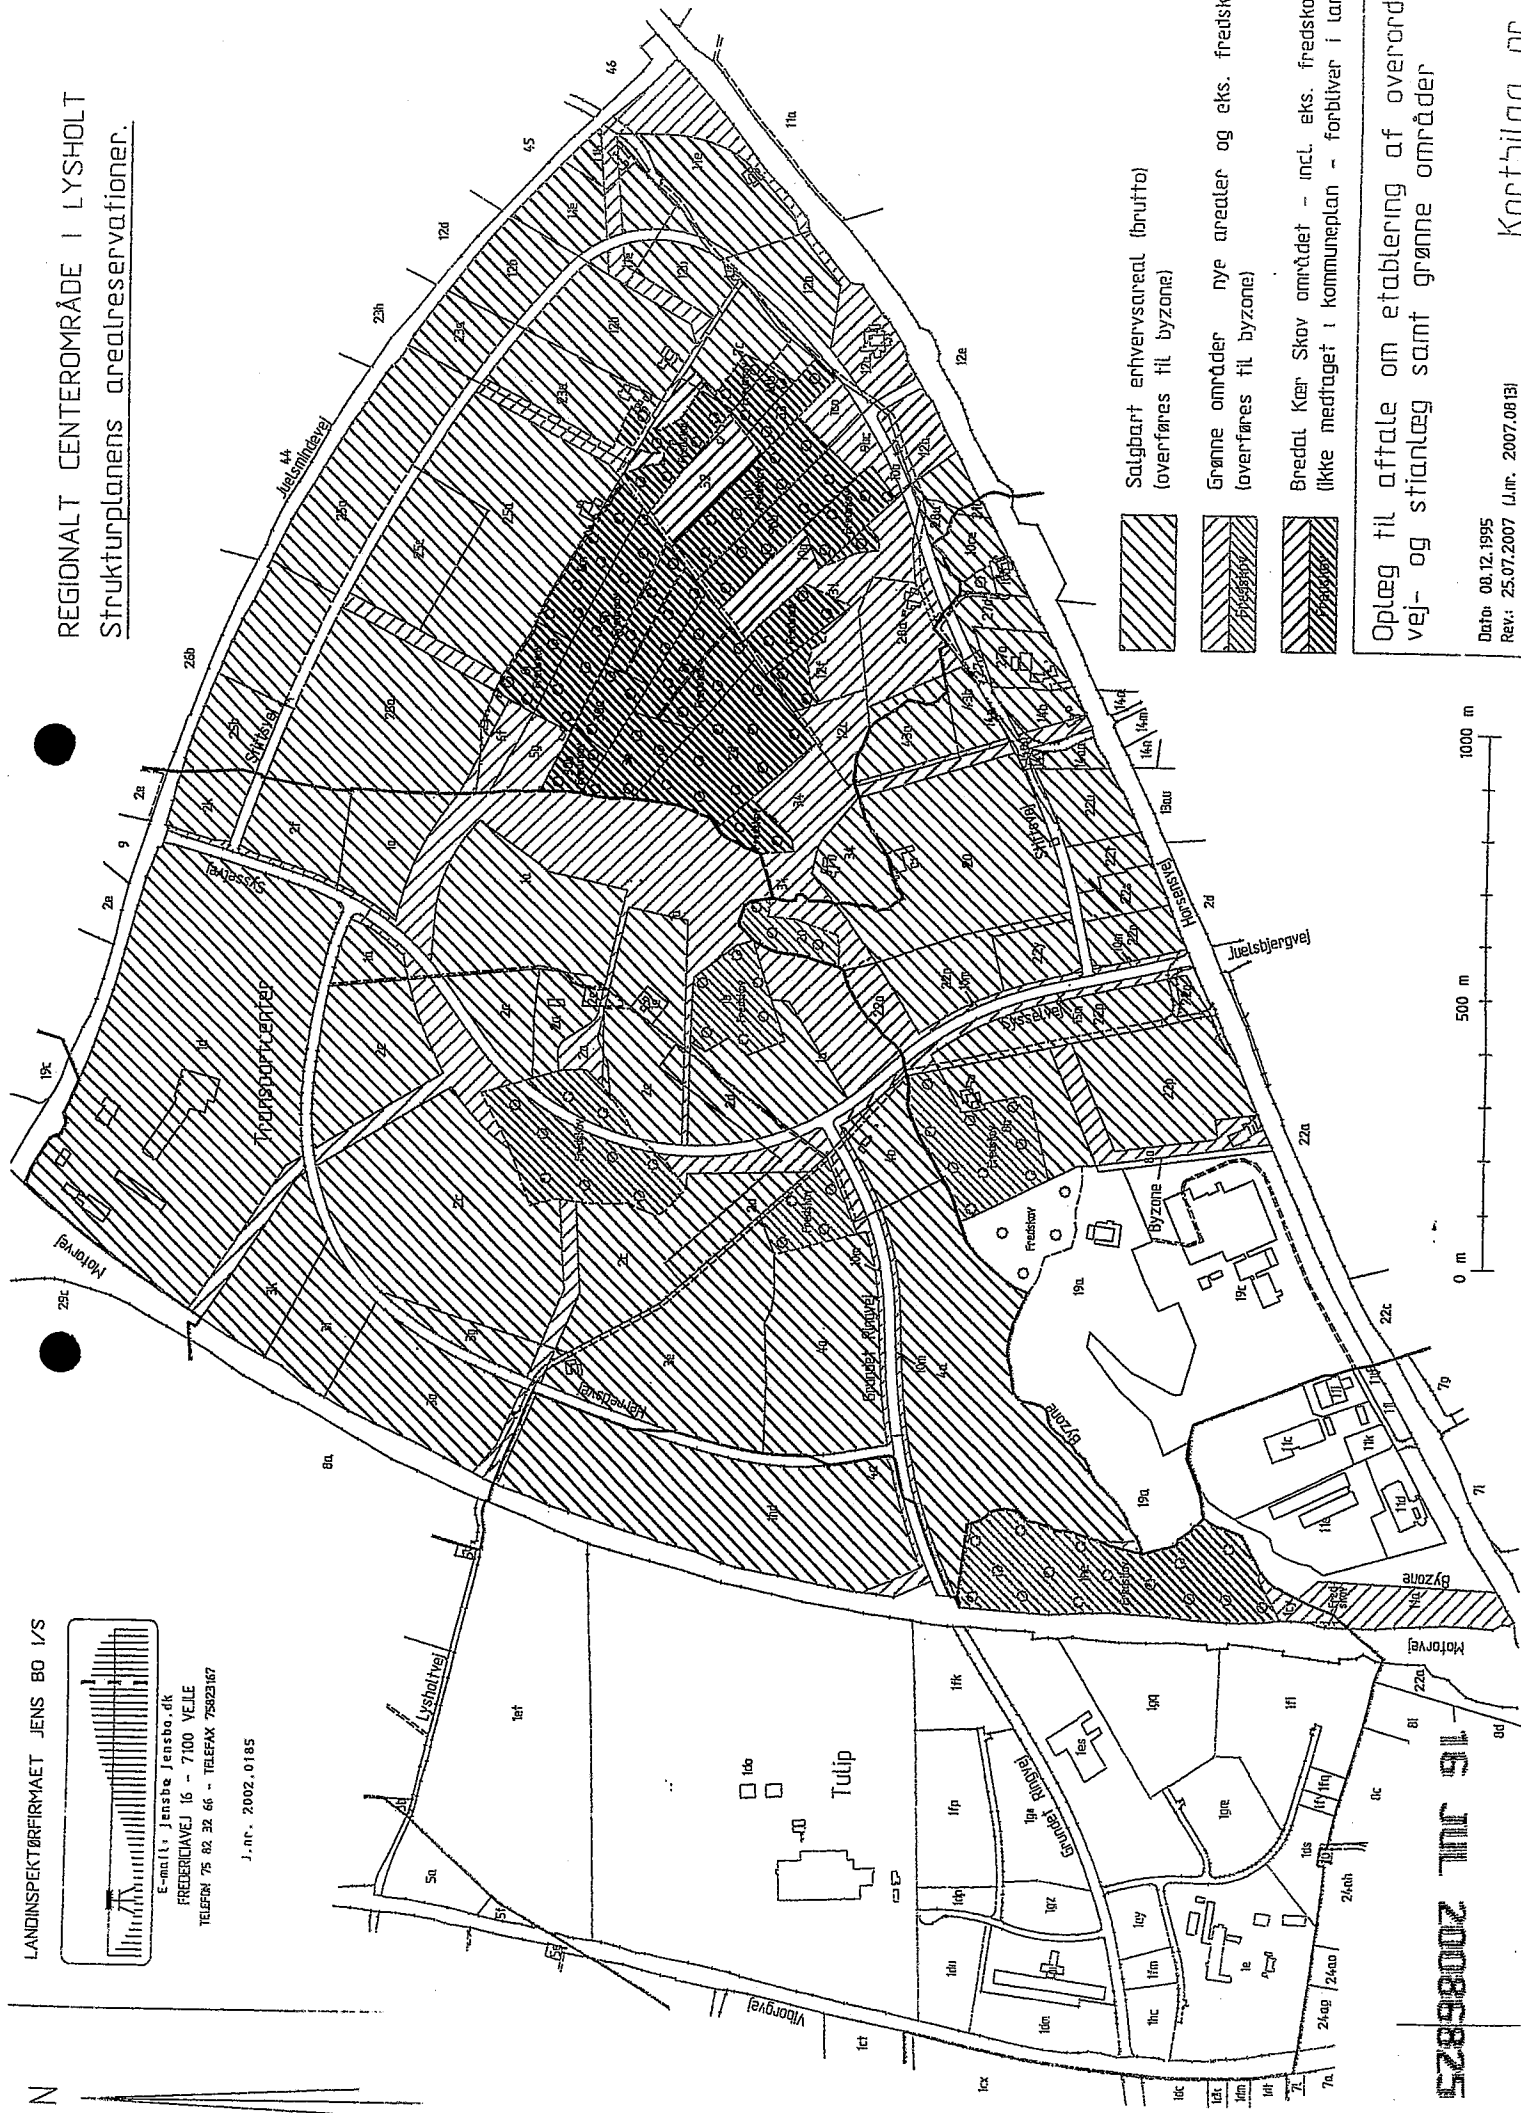

Oplæg til aftale om etablering af overordnet vej- og stianlæg samt grønne områder

Dato: 08.12.1995
Rev.: 25.07.2007 (J.nr. 2007.0813)

Kortbilag nr 1

16 JUL 2008 6825