

Matr. nr. 14b
Bredballe By,
(Ejerlejlighedsnr.) Bredballe m.fl.

Gade og husnr.

Anmelder:
TOB-Teknik A/S
Nørregade 12A
6600 Vejen

11. OKT 90 16250

SERVITUT

Undertegnede ejere pålægger herved nedennævnte ejendomme følgende servitut:

Indenfor de på vedlagte målsatte rids angivne arealer af ejendommene er de til enhver tid værende ejere af ejendommene pligtige til at tåle:

- a. At der indenfor et 4 m bredt bælte omkring ledningens midte skal respekteres tilstedeværelse af nedgravet energiførende ledning med alt tilbehør.
- b. Arealet må ikke, uden godkendelse fra ledningsejeren, bebygges eller beplantes med træer med dybtgående rødder eller benyttes på en måde, der kan være til hinder for ledningsanlægget.
- c. Ledninger, kabler og lignende må kun nedlægges i arealet efter forudgående aftale med ledningsejeren.
- d. Der må ikke graves, bores m.v. med mekaniske redskaber i arealet uden særlig tilladelse fra og under tilsyn af ledningsejeren.
- e. Ledningsejeren kan foretage eftersyn, udskiftninger og vedligeholdelse af ledning og tilbehør mod erstatning for derved forvoldt skade. I tilfælde af uenighed om erstatningens størrelse fastsættes denne ved voldgift.

- f. Ledningsejeren er berettiget til at overdrage til trediemand de rettigheder og pligter, som følger nærværende servitut.
- g. Påtaleberettiget er ejeren af ledningsnettet - Naturgas Syd I/S, Vejen.

Med hensyn til servitutter og andre byrder henvises til ejendommens blad i tingbogen.

Nærværende deklaration begæres tinglyst servitutstiftende på matr.nre. 14b og 20 Bredballe By, Bredballe, matr. nre. 1a og 2f Lysholt, Hornstrup samt på matr. nr. 34 Bredal By, Engum.

Dato 22/2-90 Som ejer af matr.nr. 14b Bredballe By, Bredballe:

sign.: Ejnar Studstrup

Dato 15/3-90 Som ejer af matr.nr. 20 Bredballe By, Bredballe:

sign.: Svend Aage Jørgensen Bach

Dato 20-3-90 Som ejer af matr.nr. 1a Lysholt, Hornstrup:

DPI INVEST A/S

sign.: Sven A. Kristensen

Dato 29/6-90. Som ejer af matr.nr. 2f Lysholt, Hornstrup:

Invest af 14/8 1986 A/S:

sign.: Ole Bjørvig Pedersen / Michael Jensen

Dato 28/9 1990 Som ejer af matr.nr. 34 Bredal By, Engum:

VEJLE BYRÅD

sign.: Karl Johan Mortensen / Oluf Jensen

Stiftelsen af foranstående servitut tiltrædes i henhold til lov om kommuneplanlægning § 36. Tilvejebringelse af lokalplan er ikke påkrævet.

Teknisk Udvalg

Vejle, den 3. oktober 1990.

P. u. v.

sign.: Mogens Maaløe

INDFØRT I DAGBOGEN
FOR VEJLE CIVILRET
11 OKT. 1990

LYST

*Ans: På sigt's hofke gælder
afviset fra tingbogen for 1a
Lysholt idet der af ret. 2 af 1a
ikke ses at have medindskrevet
rfe*

Stempel kr.

Akt: Skab S nr. 397.
(Udfyldes af dommerkontoret)

Matr. nr. 14b

(Ejerlejlighedsnr.) Bredballe By,
Bredballe m.fl.
Gade og husnr.

Anmelder:

TOB-Teknik A/S
Nørregade 12A
6600 Vejen
Tlf.: 75363522

-8.FEB91 02327

PÅTEGNING:

Undertegnede, betinget skødehaver af pcl. 2 af matr. nr. 1a Lysholt, Hornstrup, tiltræder herved forannævnte servitut.

Dato: 4.2.1991.

Som betinget skødehaver af pcl. 2 af matr. nr. 1a Lysholt, Hornstrup:

Danmarks Transport Center A/S


sign.: Ole Pedersen Niels Rode-Jepsen Vagn Søndergaard

INDFØRT I DAGBOGEN
FOR VEJLE CIVILRET

- 8 FEB. 1991

LYST

pr. 1a Lysholt
Ans: pr. ejd. haves jord

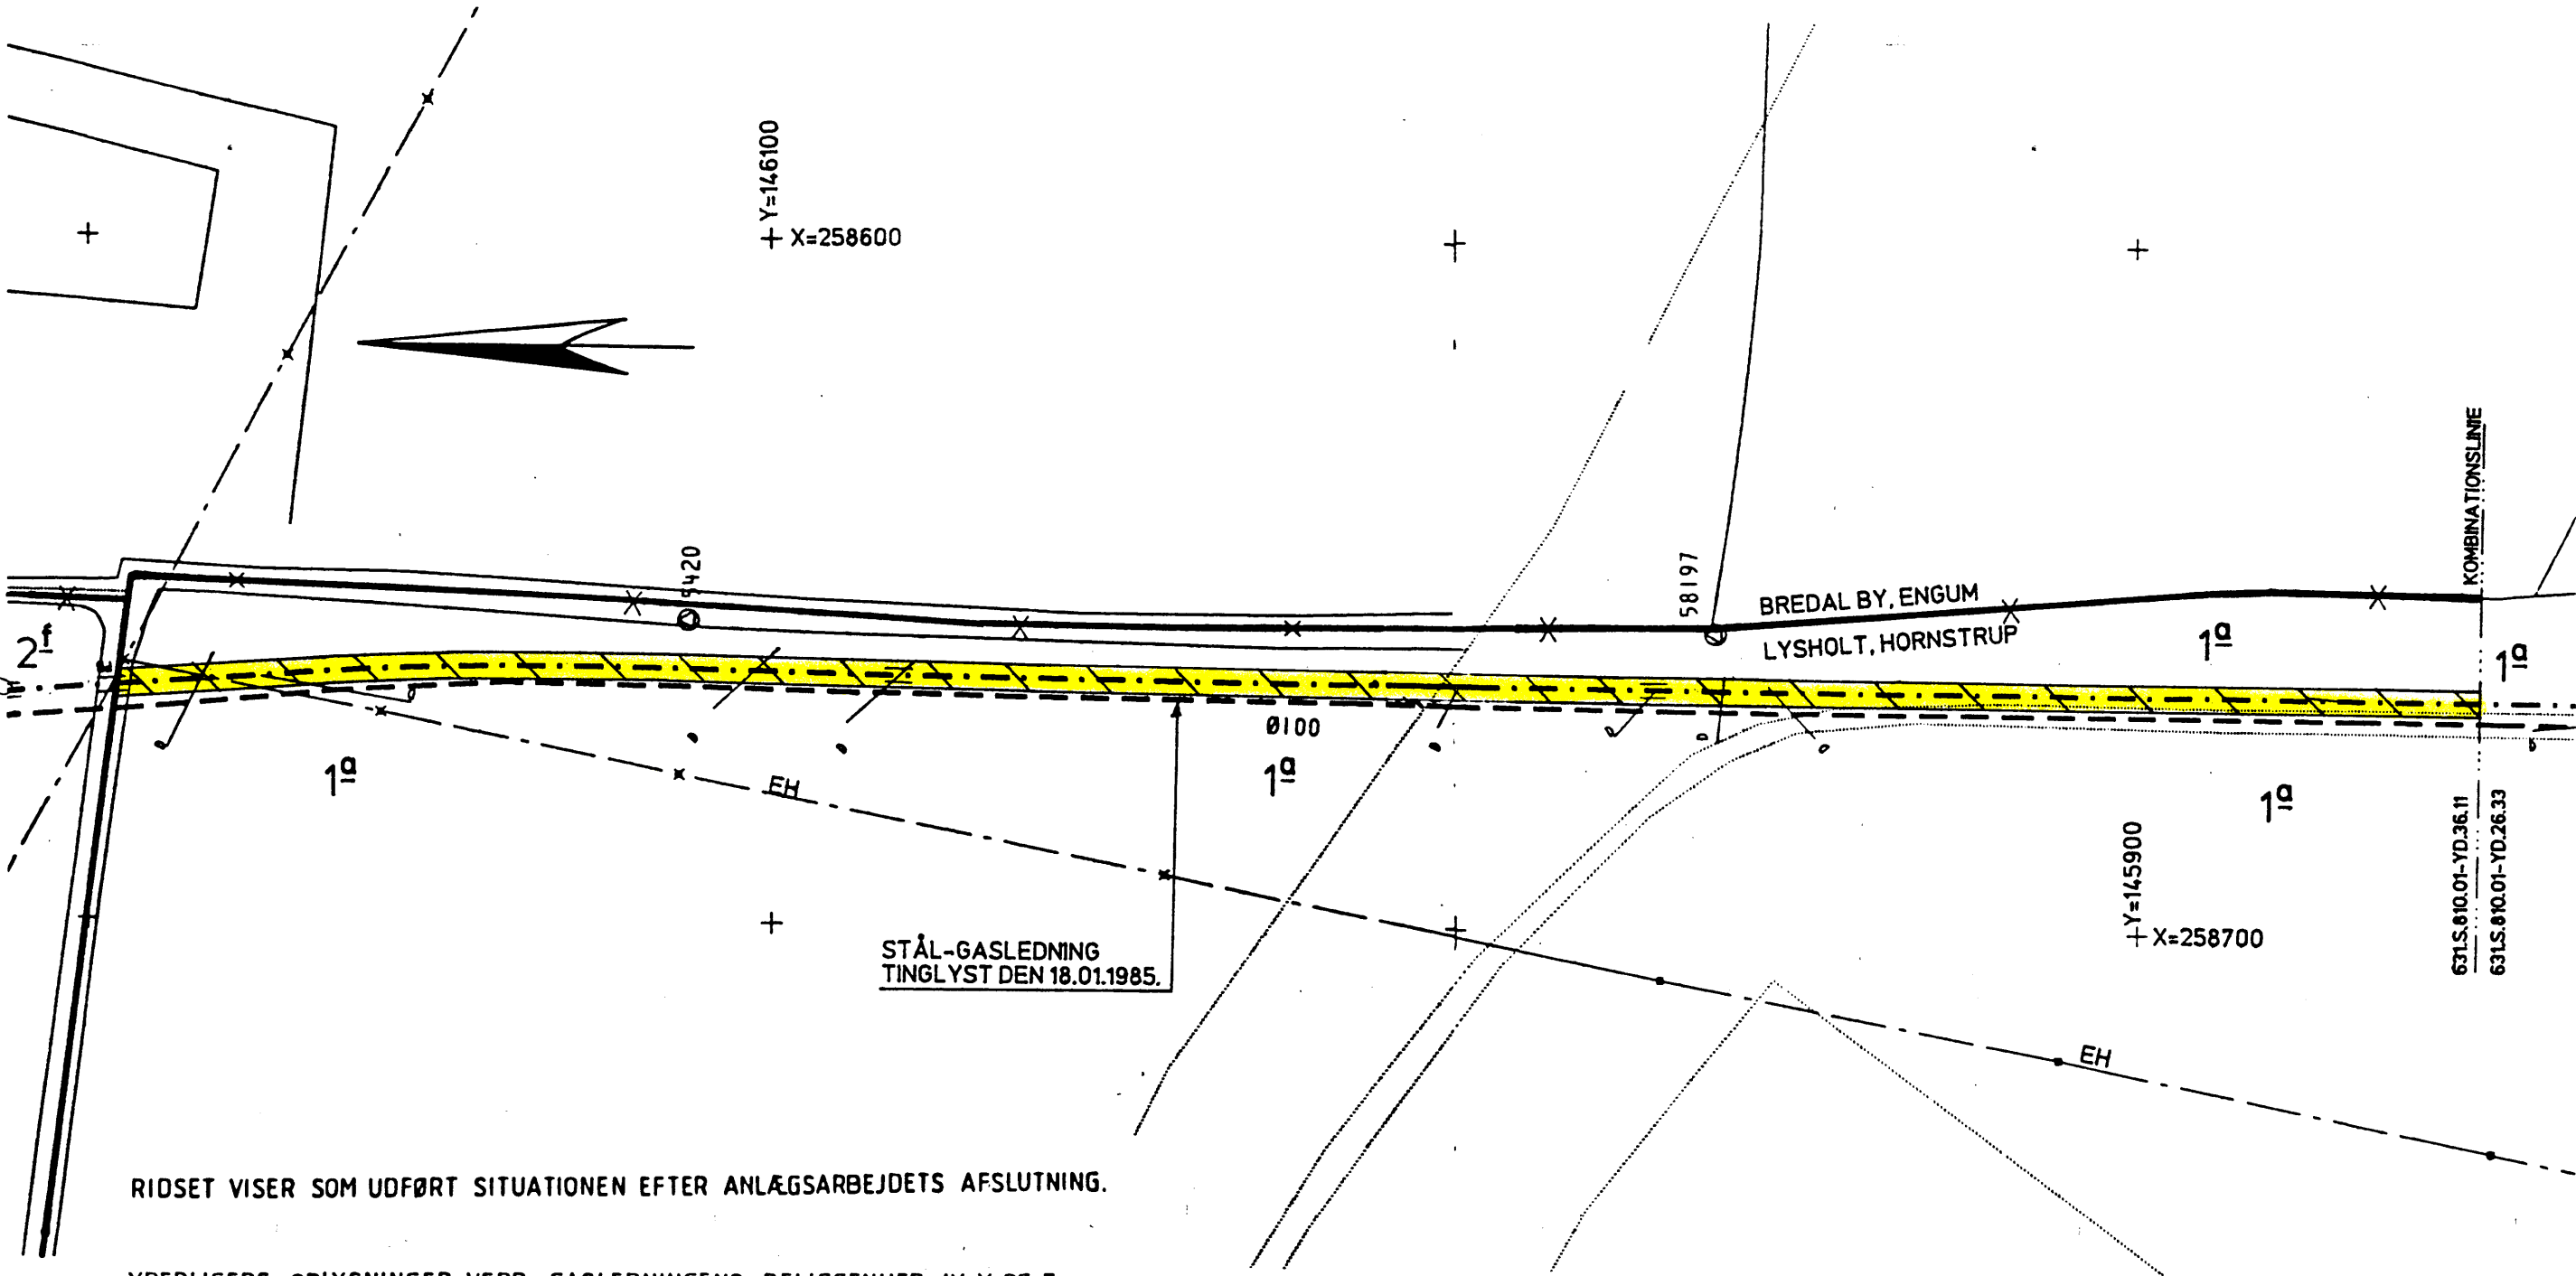

RIDSET VISER SOM UDFØRT SITUATIONEN EFTER ANLÆGSARBEJDETS AFSLUTNING.

YDERLIGERE OPLYSNINGER VEDR. GASLEDNINGENS BELIGGENHED (X,Y OG Z KOORDINATER) KAN FÅS VED HENVENDELSE TIL NATURGAS SYD I/S, VEJEN
TLF.: 75 36 36 88

SIGNATUR:
--- GASLEDNING
SERVITUTAREAL 2x2m
SONDEFIKSPUNKT
⊙ 5420

TEGN.	MÅL	TOB-Teknik A/S	6600 Vejen
BDM	1:1000		
KONT.	DATO	NATURGAS SYD I/S	
NY	11/9-90		
SET		TEGNING NR.	631.S.810.01-YD.36.11

At denne kort-genpart er nøjagtig genpart af det originale kort vedrørende ejendommen(e)

J. nr. 1^a Lysholt, Hornstrup, Vejle Amt

113 yderstede

d. 11. sept. 19 90

attesteres herved. Vejen

Justitsministeriets genpartipapir. Til kort.

RIDSET VISER SOM UDFØRT SITUATIONEN EFTER ANLÆGSARBEJDETS AFSLUTNING.

BYGNINGER ER ANGIVET VED TAGFLADERS BEGRÆNSNING


YDERLIGERE OPLYSNINGER VEDR. GASLEDNINGENS BELIGGENHED (X,Y OG Z KOORDINATER) KAN FÅS VED HENVENDELSE TIL NATURGAS SYD I/S, VEJEN
TLF.: 75 36 36 88

SIGNATUR:

- GASLEDNING
-  SERVITUTAREAL 2x2m
- ⊙ 5421 SONDEFIKSPUNKT

TEGN.	MÅL	TOB-Teknik A/S	6600 Vejen
BDM	1:1000		
KONT.	DATA	NATURGAS SYD I/S	
NY	11/9-90		
SET		TEGNING NR.	631.S.810.01-YD.26.33

Akt: Skab nr/
(udfyldes af dommerkontoret)

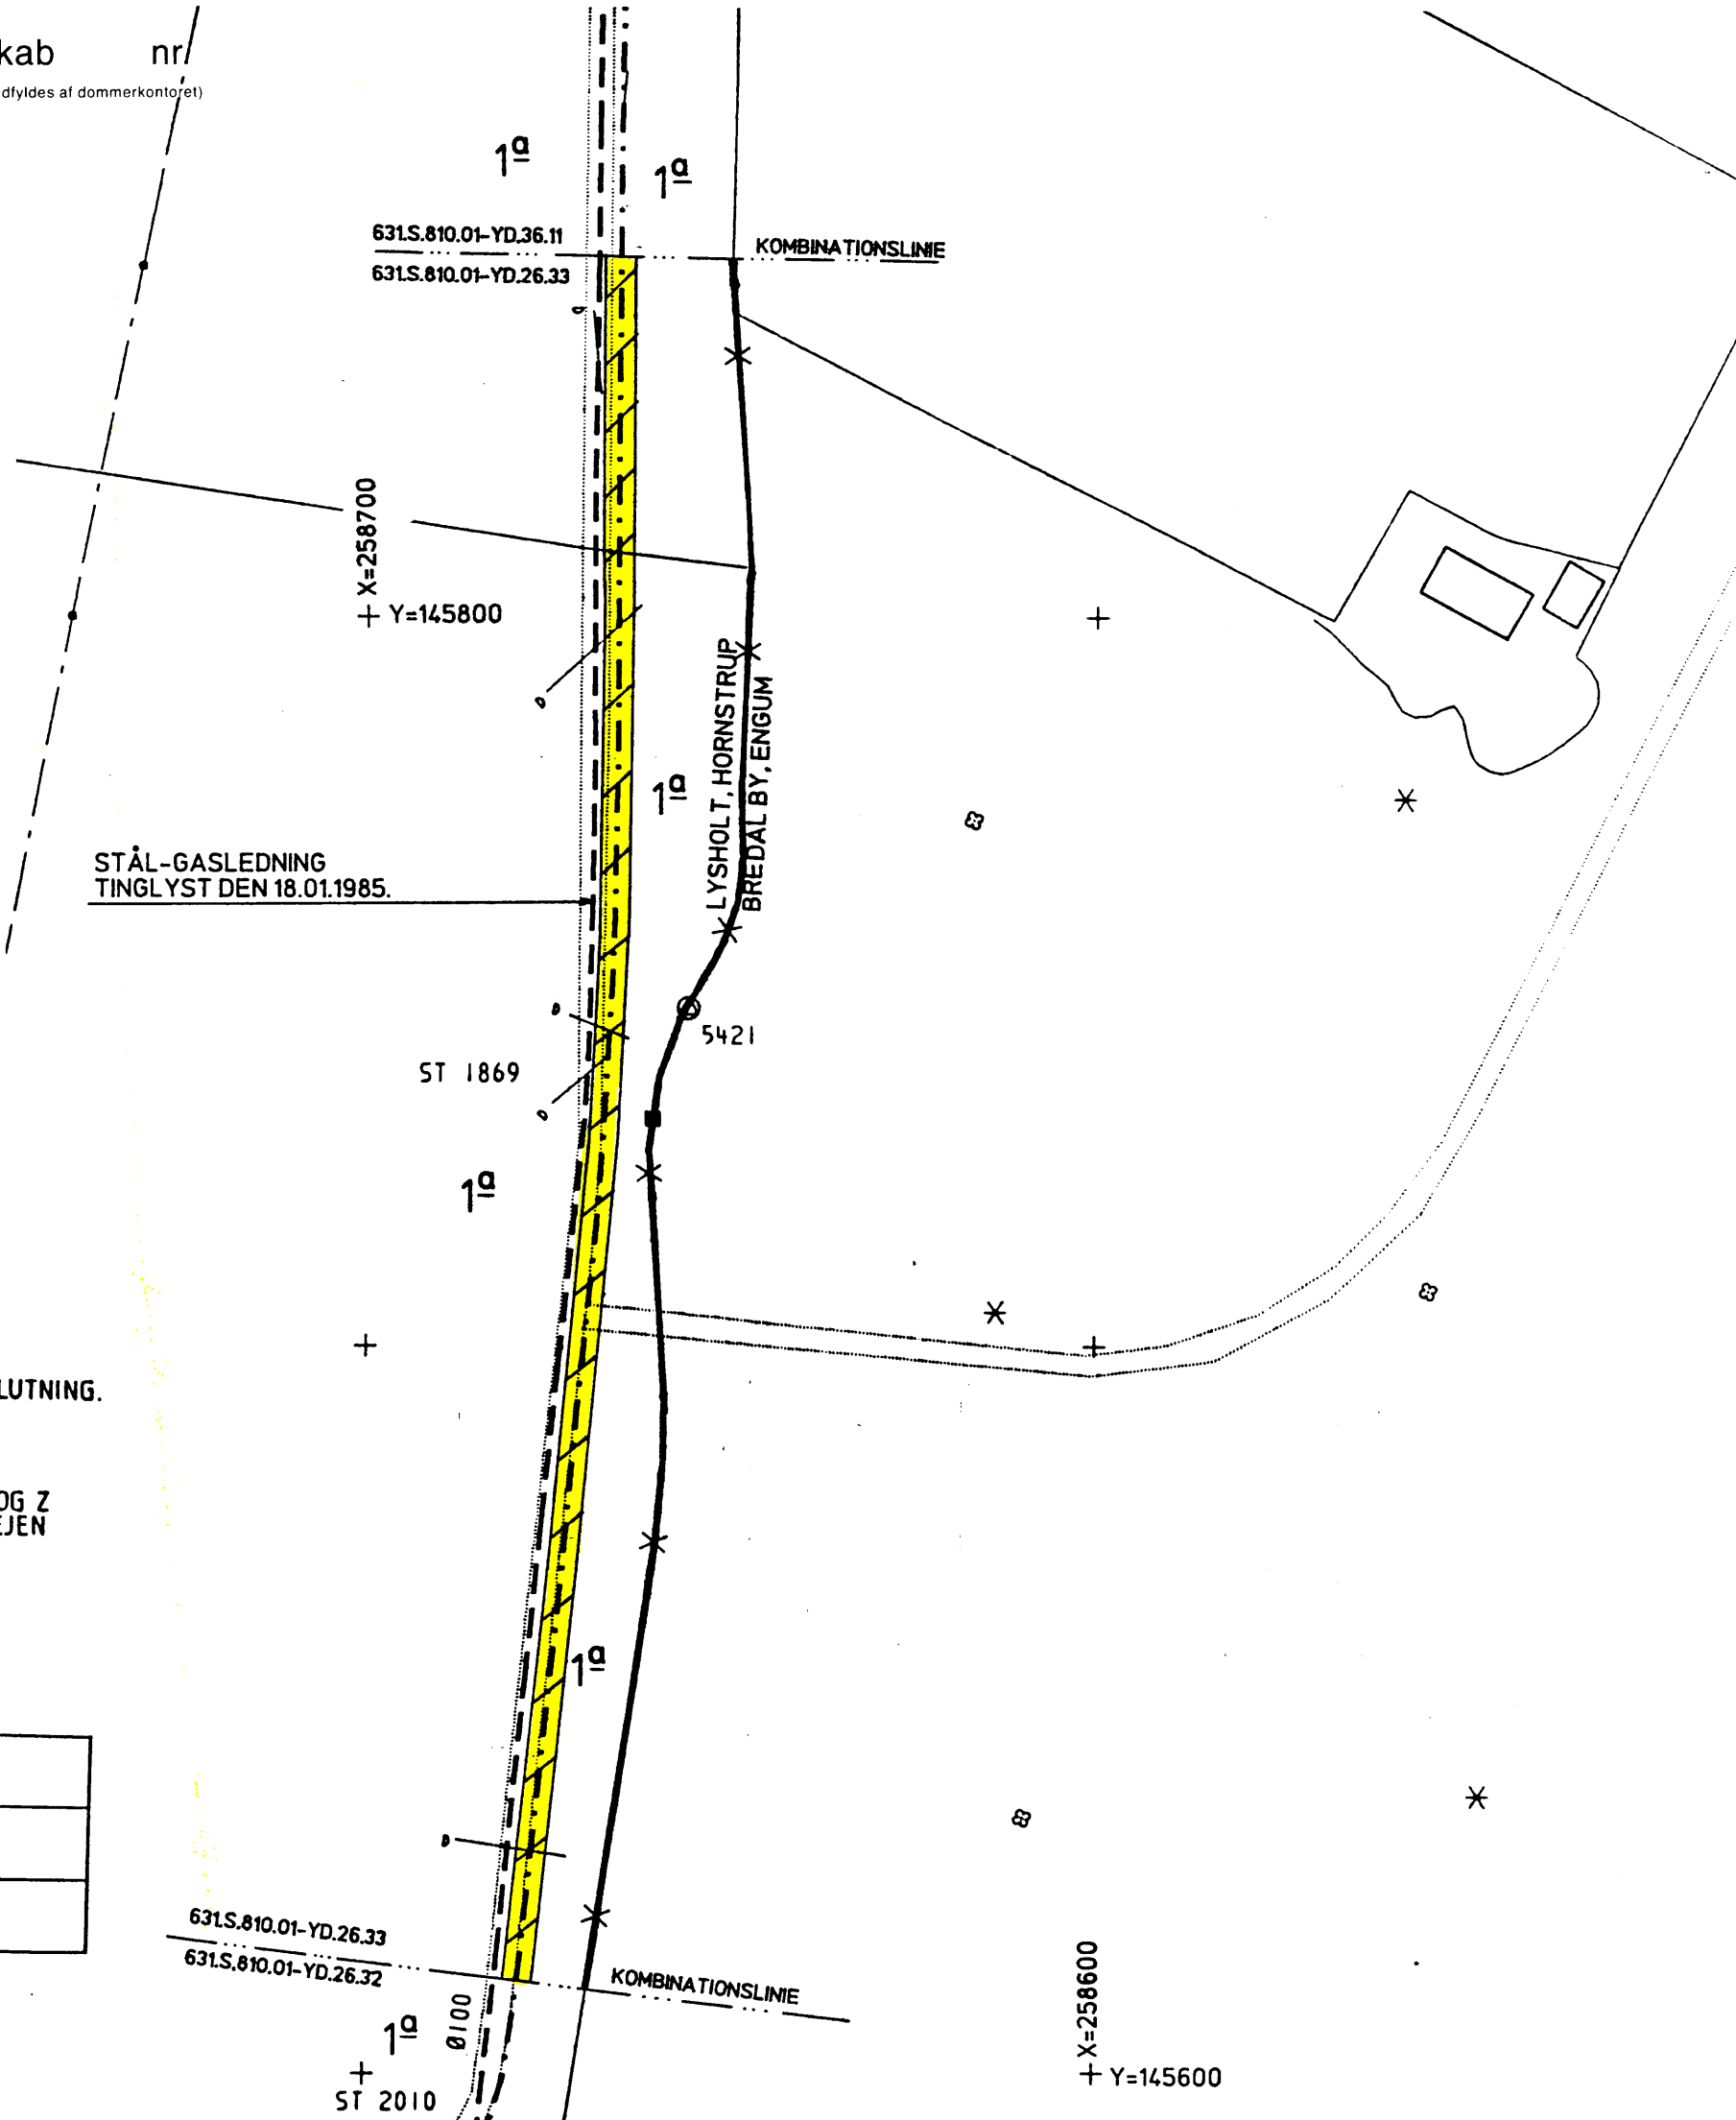

X=258600
Y=145600

RIDSET VISER SOM UDFØRT SITUATIONEN EFTER ANLÆGSARBEJDETS AFSLUTNING.

BYGNINGER ER ANGIVET VED TAGFLADERS BEGRÆNSNING

YDERLIGERE OPLYSNINGER VEDR. GASLEDNINGENS BELIGGENHED (X,Y OG Z KOORDINATER)- KAN FÅS VED HENVENDELSE TIL NATURGAS SYD I/S, VEJEN
TLF.: 75 36 36 88

SIGNATUR:
--- GASLEDNING
SERVITUTAREAL 2x2m
5422 SONDEFIKSPUNKT

TEGN.	MÅL	TOB - Teknik A/S 6600 Vejen	
BDM	1:1000		
KONT.	DATA	NATURGAS SYD I/S	
NY	4/9-90		
SET		TEGNING NR. 631.S.810.01-YD.26.32	

STÅL-GASLEDNING
TINGLYST DEN 18.01.1985.

At denne kort-genpart er nøjagtig genpart af det originale kort vedrørende ejendommen(e)

r. nr. 1^a Lysholt, Hornstrup, Vejle Kommune, Vejle Amt

attesteres herved. Vejen d. 11. sept. 19 90

Navn

11. yd. 1. str.

Akt: Skab nr.
(udfyldes af dommerkontoret)

Y=146300
+ X=258600

BREDAL BY, ENGUM
LYSHOLT, HORNSTRUP


STÅL-GASLEDNING
TINGLYST DEN 18.01.1985.

RIDSET VISER SOM UDFØRT SITUATIONEN EFTER ANLÆGSARBEJDETS AFSLUTNING.
BYGNINGER ER ANGIVET VED TAGFLADERS BEGRÆNSNING
YDERLIGERE OPLYSNINGER VEDR. GASLEDNINGENS BELIGGENHED (X,Y OG Z
KOORDINATER) KAN FÅS VED HENVENDELSE TIL NATURGAS SYD I/S, VEJEN
TLF.: 75 36 36 88

SIGNATUR:

--- GASLEDNING
SERVITUTAREAL 2x2m
⊙ 58198 SONDEFIKSPUNKT

TEGN. BDM	MÅL 1:1000	TOB-Teknik A/S 6800 Vejen
KONT. NY	DATO 11/9-90	NATURGAS SYD I/S
SET		TEGNING NR. 631.S.810.01-YD.36.13

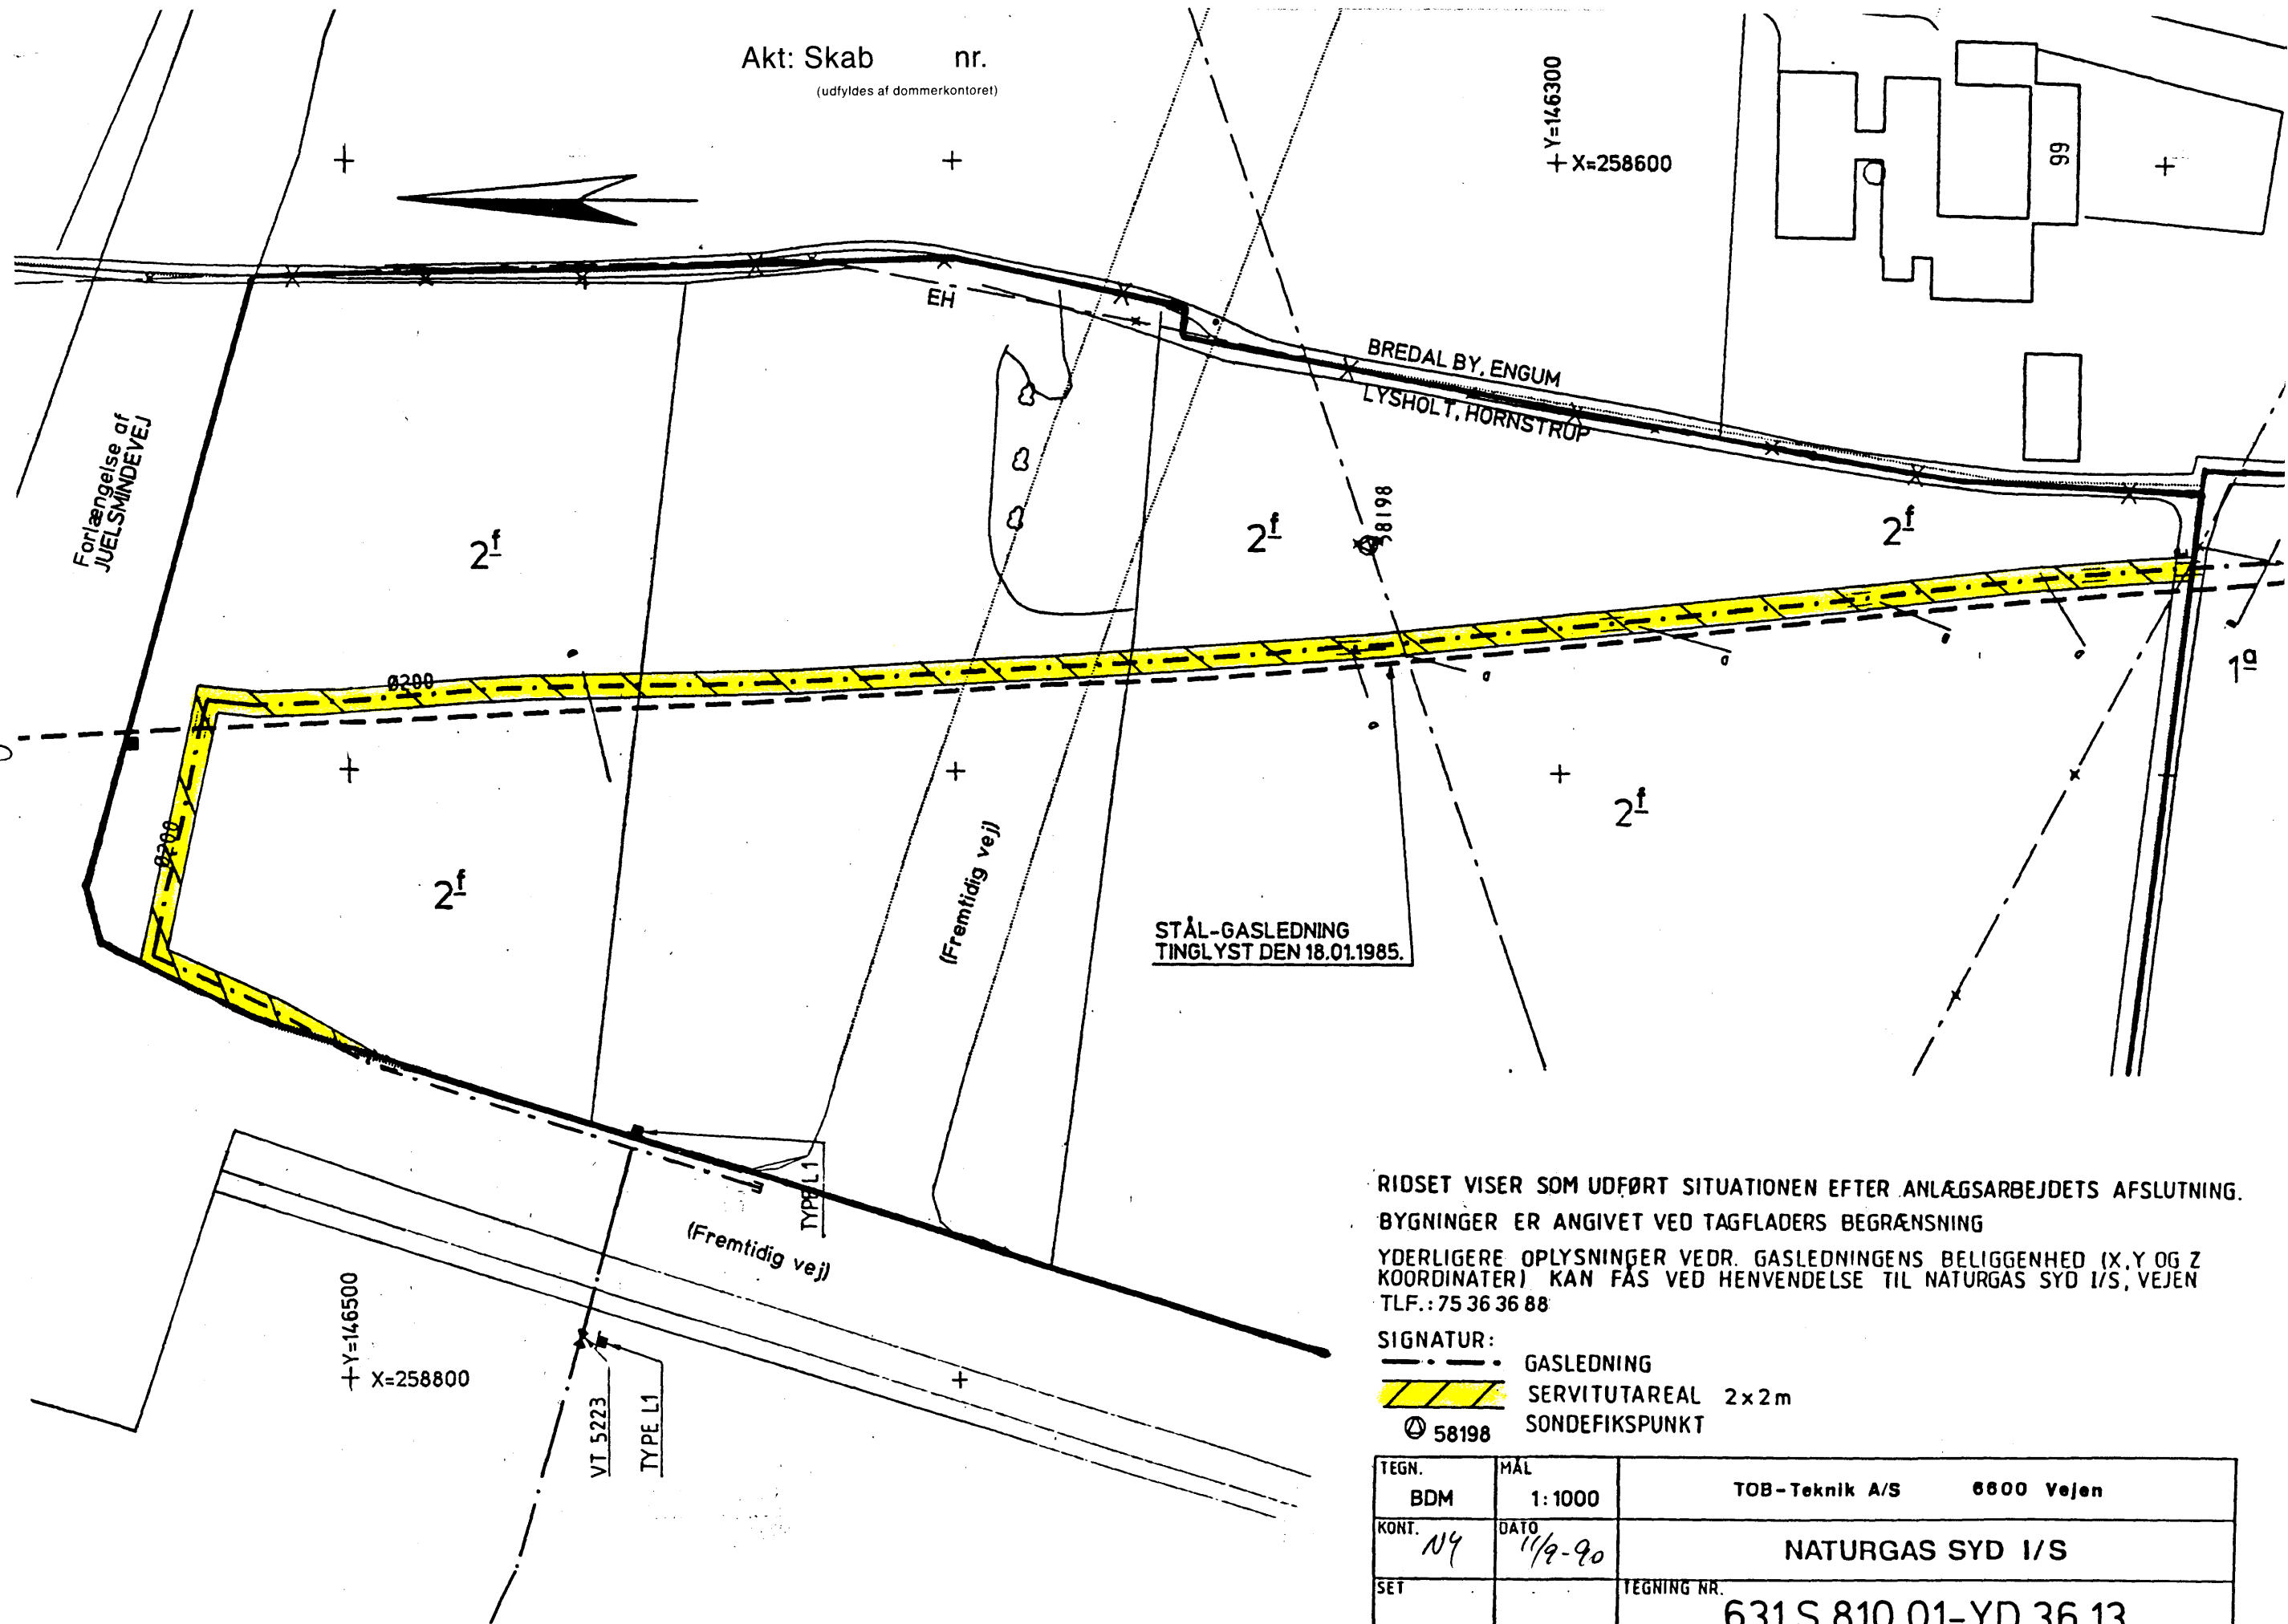

At denne kort-genpart er nøjagtig genpart af det originale kort vedrørende ejendommen(e)


r.nr. 20 Bredballe By, Bredballe & 34 Bredal By, Engum, Vejle Kommune, Vejle Amt
attesteres herved. Vejle d. 11. sept. 1990

Navn *Nis, yde, stad*

Justisministeriets genpartpapir. Til kort.

Blanketnr.
296

Den Danske Landinspektørforening

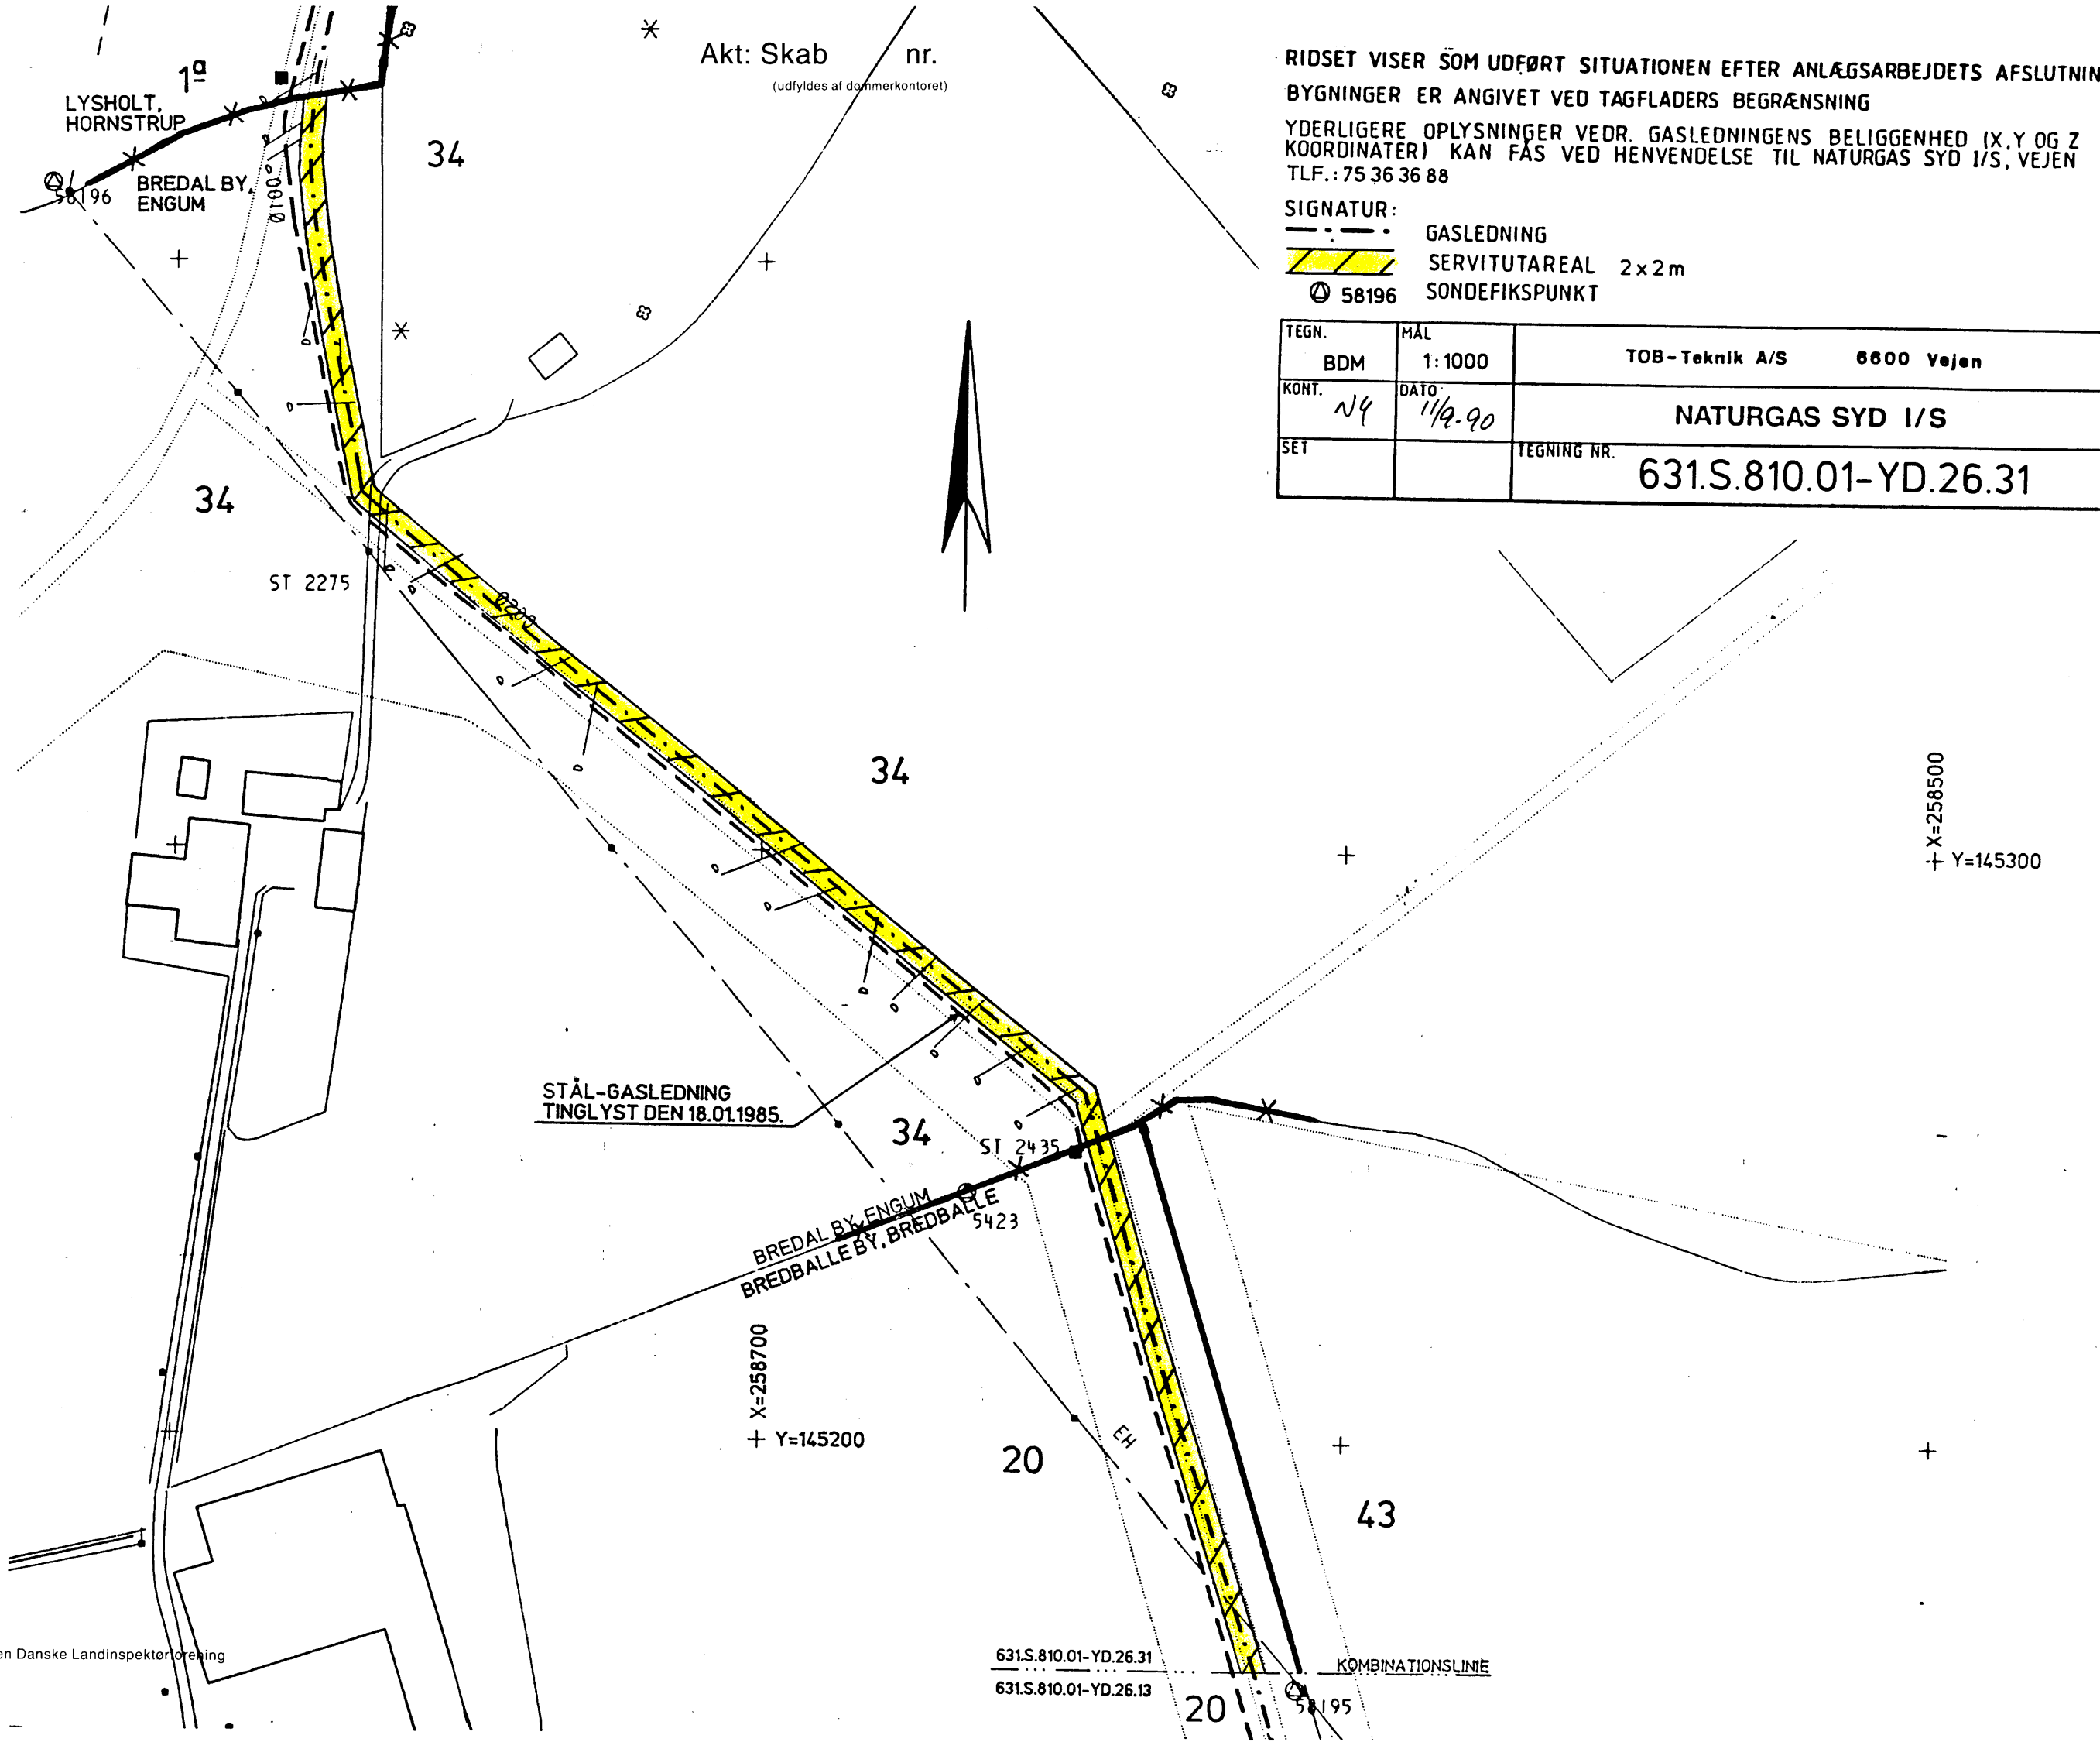

RIDSET VISER SOM UDFØRT SITUATIONEN EFTER ANLÆGSARBEJDETS AFSLUTNING.
BYGNINGER ER ANGIVET VED TAGFLADERS BEGRÆNSNING
YDERLIGERE OPLYSNINGER VEDR. GASLEDNINGENS BELIGGENHED (X,Y OG Z KOORDINATER) KAN FÅS VED HENVENDELSE TIL NATURGAS SYD I/S, VEJEN
TLF.: 75 36 36 88

SIGNATUR:
--- GASLEDNING
--- SERVITUTAREAL 2x2m
58196 SONDEFIKSPUNKT

TEGN.	MÅL	TOB - Teknik A/S		6600 Vejen
BDM	1:1000			
KONT.	DATO	NATURGAS SYD I/S		
Ny	11/9-90			
SET		TEGNING NR.	631.S.810.01-YD.26.31	

r. nr. 14^b og 20 Bredballe By, Bredballe, Vejle Kommune, Vejle Amt
attesteres herved: Vejen d. 11. sept. 19 90 Navn Uly yde/Strade

Den Danske Landinspektørforening

TEGN. BDM	MÅL 1:1000	TOB-Teknik A/S 6600 Vejlen
KONT. NY	DATO 11/9-90	NATURGAS SYD I/S
SET		TEGNING NR. 631.S.810.01-YD.26.13

