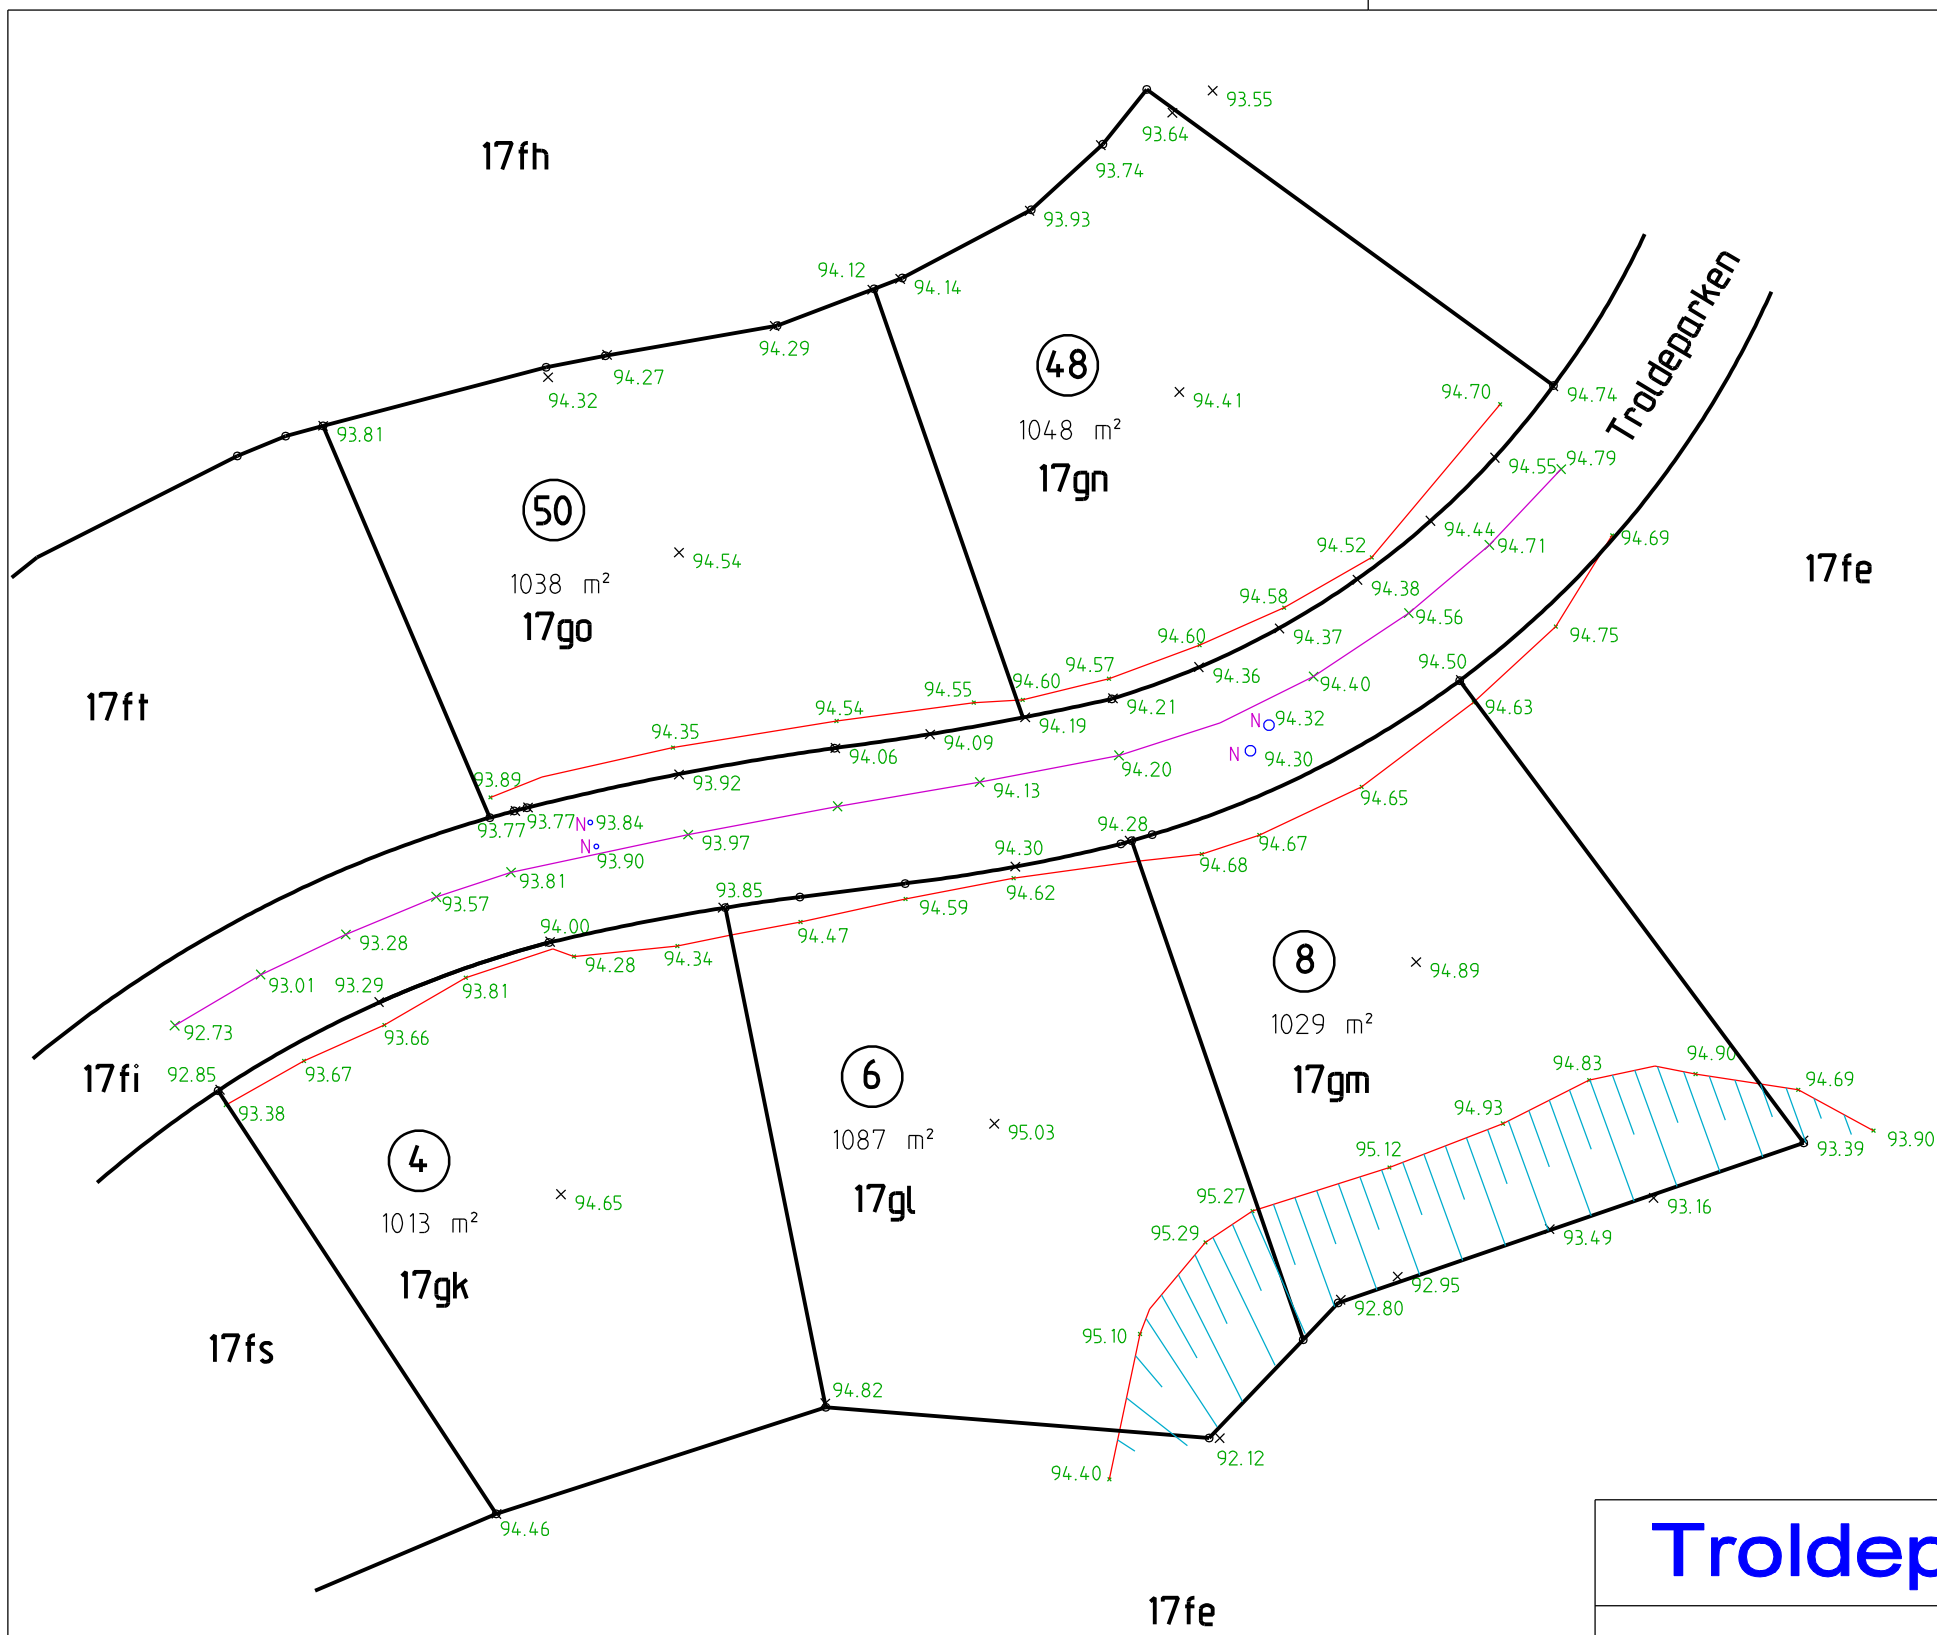

N

Signatur:

× 94.89 Terrænkote efter afsluttet byggemodning

Bemærk: Koter anført i
DVR90
Se: www.kms.dk/system2000

Signaturer iflg. Dansk Standard 198

Troldeparken - Give

Koteplan i 1:500 vedr.
matr. nr. 17gk - 17go
Give By, Give
Vejle Kommune, Region Syddanmark

Udfærdiget på grundlag af opmåling, august 2014

Udarb. dato: 23. september 2014/awr

sign: Peder B. Corneliussen
landinspektør

J.NR.: 1411355
CAD: koteplan køber.dgn

GEO PARTNER Landinspektører A/S

Fredericiavej 16
7100 Vejle
tlf. 75 82 32 66
www.geopartner.dk