


Kommunevej - Hasselvang

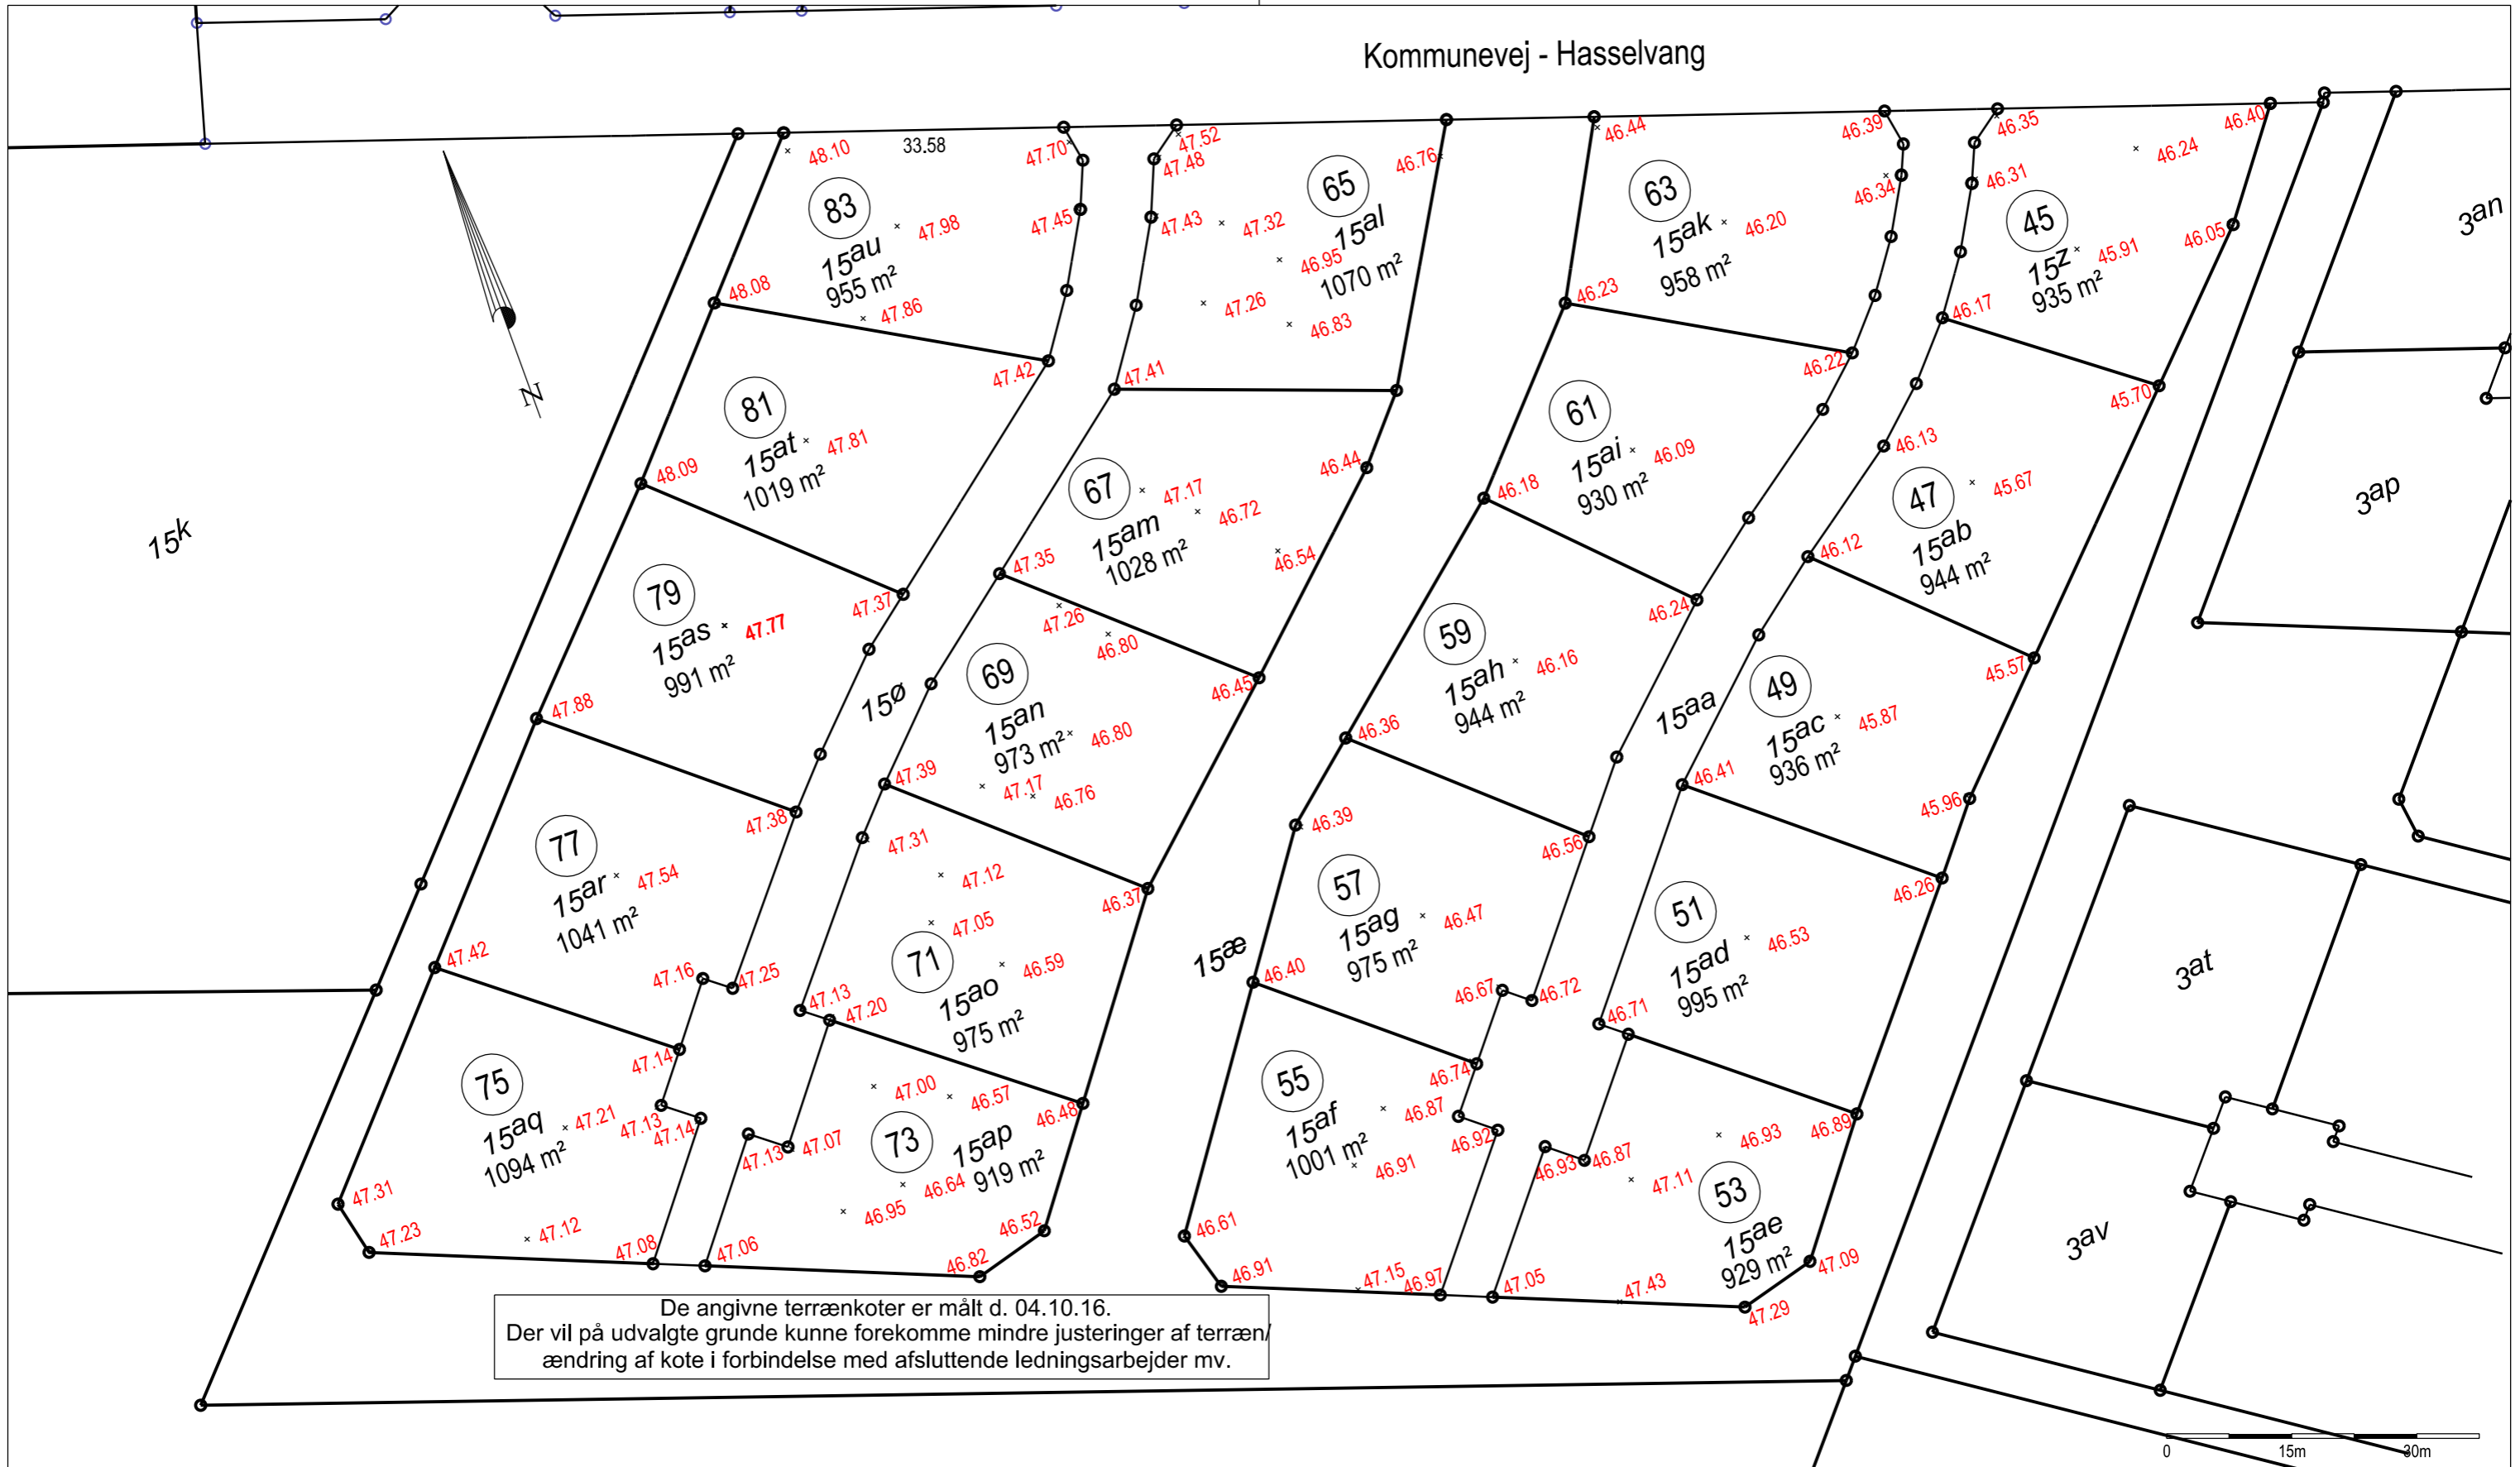

Terrænkoter målt efter byggemodning

Hasselvang, Brejning  
Veje Kommune

J.nr.: 1506218 | Ini: TOP | Målf.: 1:750 | Dato: 4. oktober 2016 | Koordinatsystem: DVR90



Landinspektør

FOT-kort, matrikelkort © Geodatastyrelsen - ortofoto © Cowi A/S

X:\2015\1506218\dgn\1506218\_xyz\_041016.dgn