


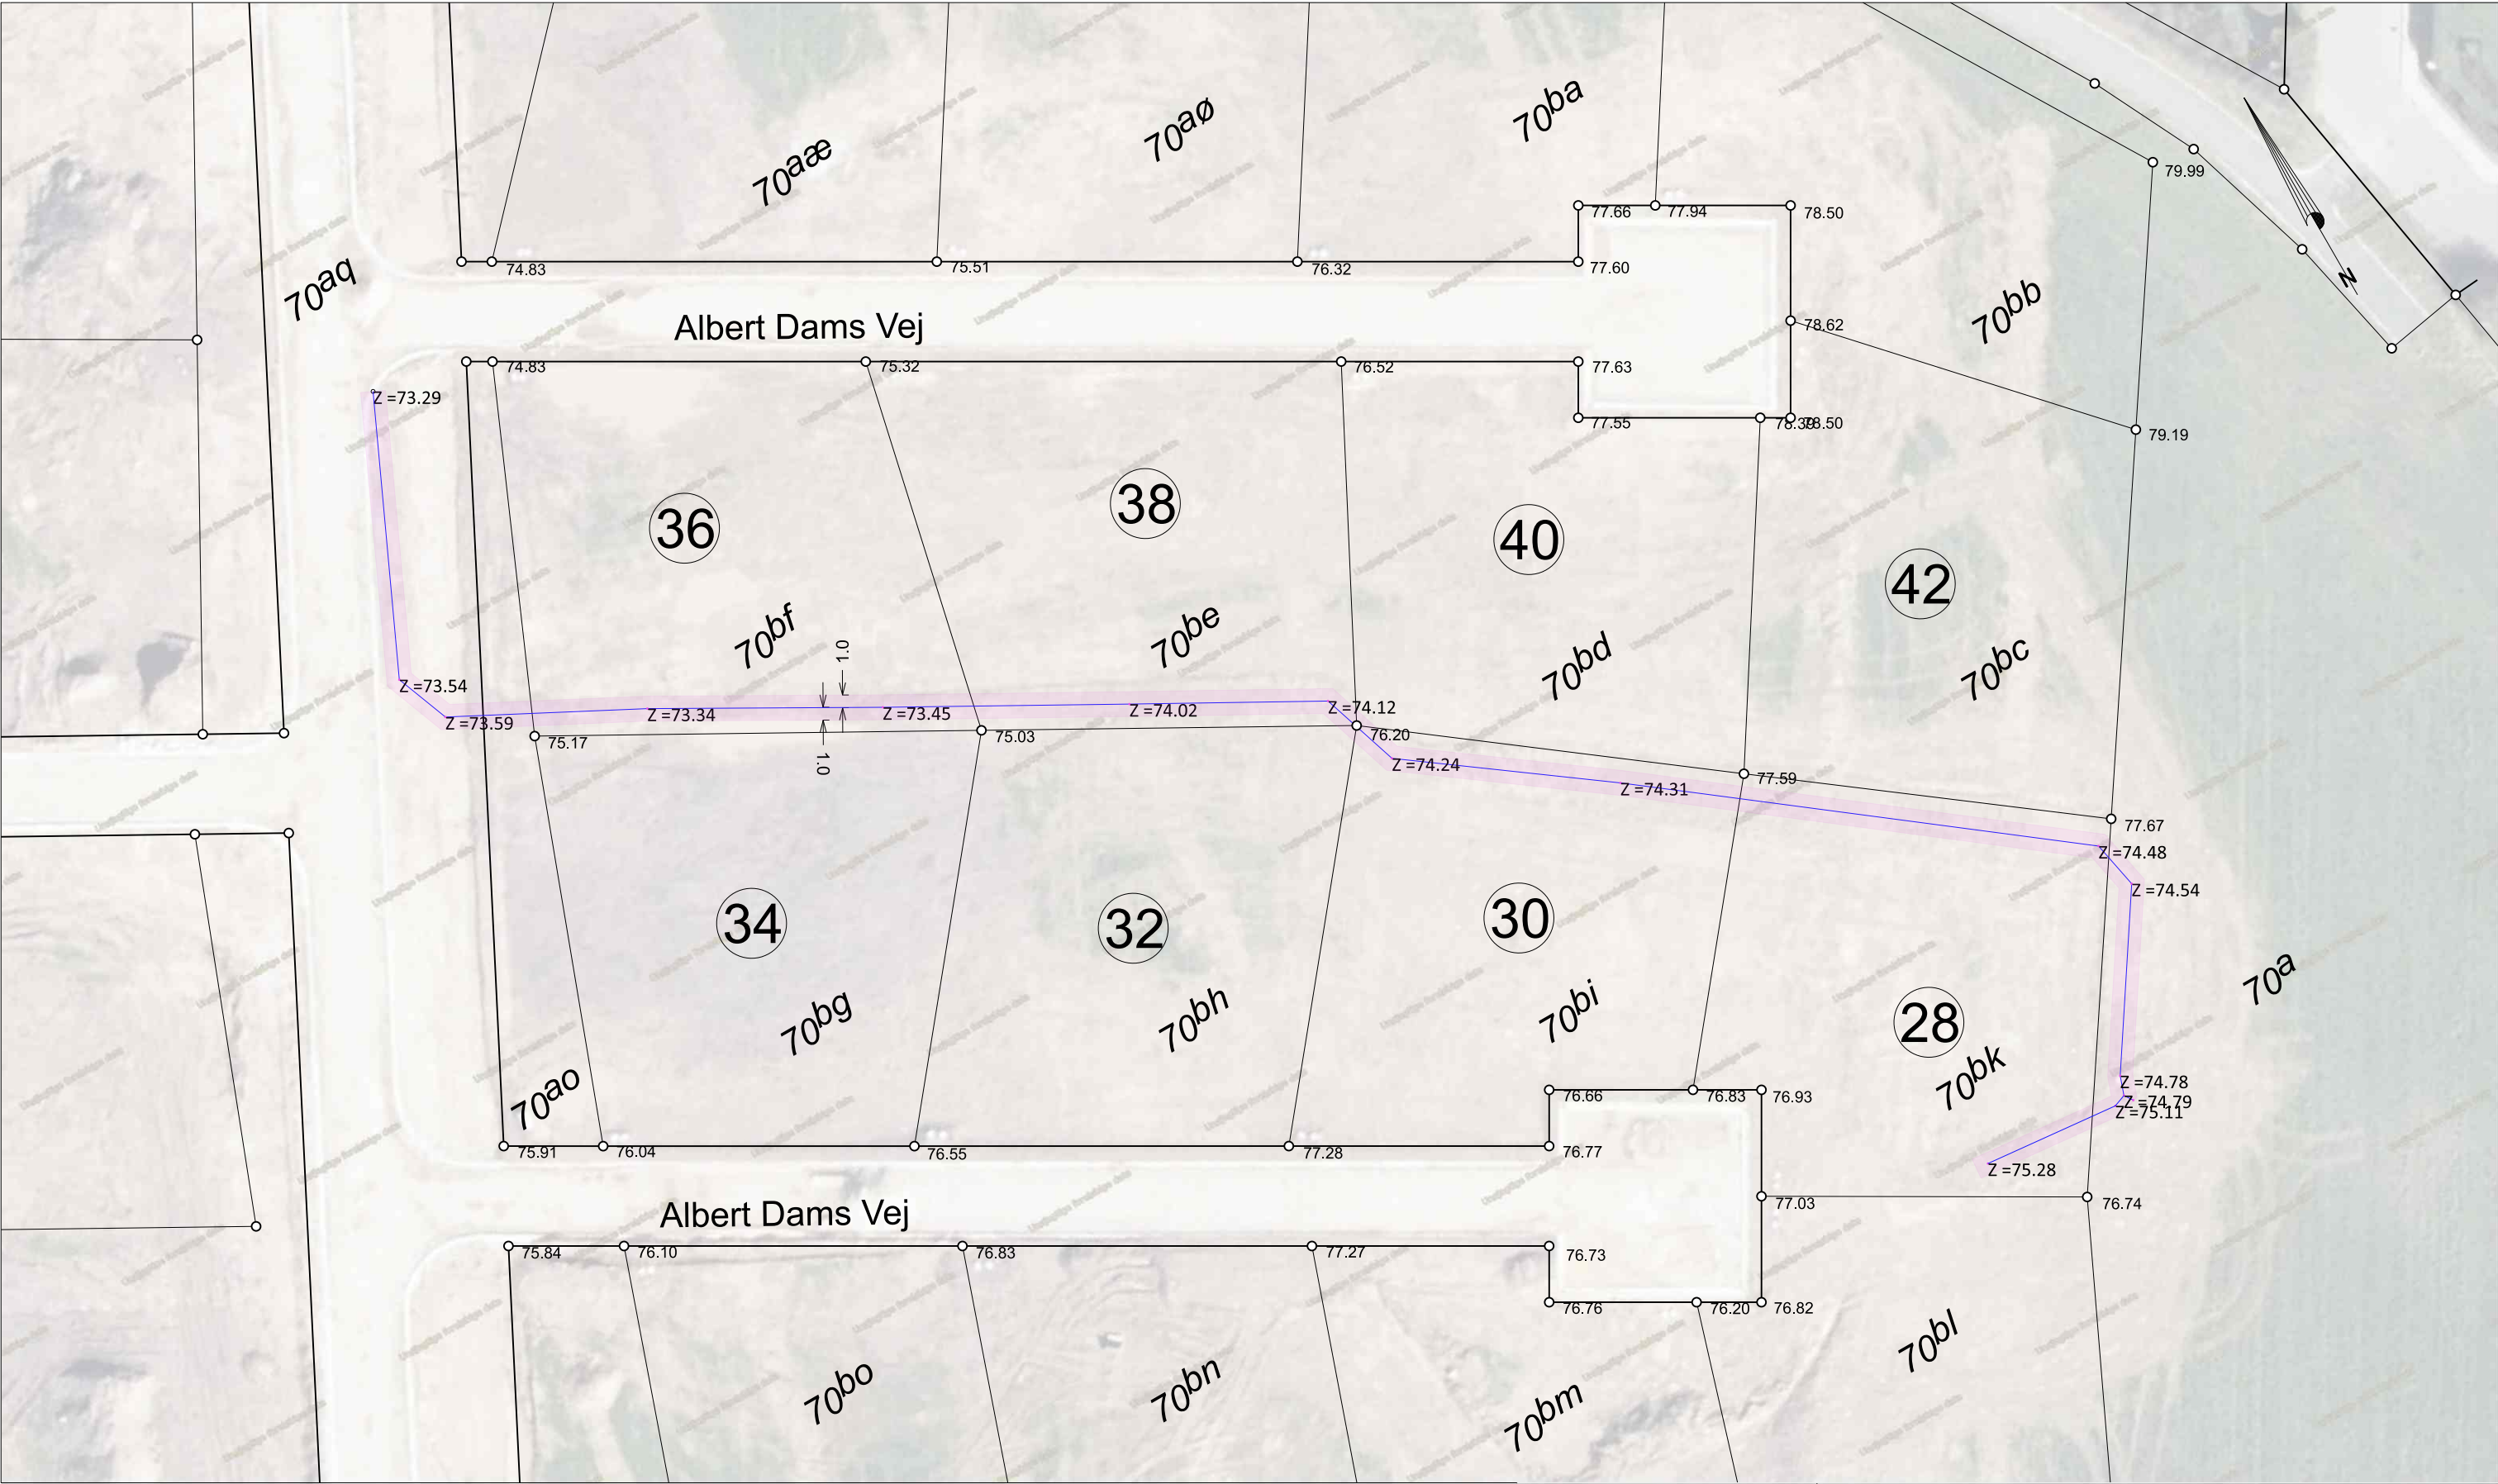

0

10

20

30

40

50

m

○ 76.55

Terrænkote ved skel

Z = 74.02

Kote på top drænledning

Drænledning

Servitutareal (1m på hver side af ledning)

34

Husnummer

LIFA

Landinspektører

Tinglysningsrids til servitut om drænledning

Matr.nr.: 70aq, 70ao, 70bf, 70be, 70bh, 70bd, 70bi, 70bk, 70a Højen By, Højen

Adresse: Albert Dams Vej

J.nr.: 20237369

Mål: 1:500

A3

DKTM2
DVR90

Revision:

NMI 04. okt. 2023

Sagsansvarlig: Nikolaj Miller

Fil: 20237369_Drænledning_dktm2dvr90_plot_20231004.dgn

LIFA A/S Roms Hule 4, st. 7100 Vejle

Tlf. 76417100

www.lifa.dk

e-mail land@lifa.dk