


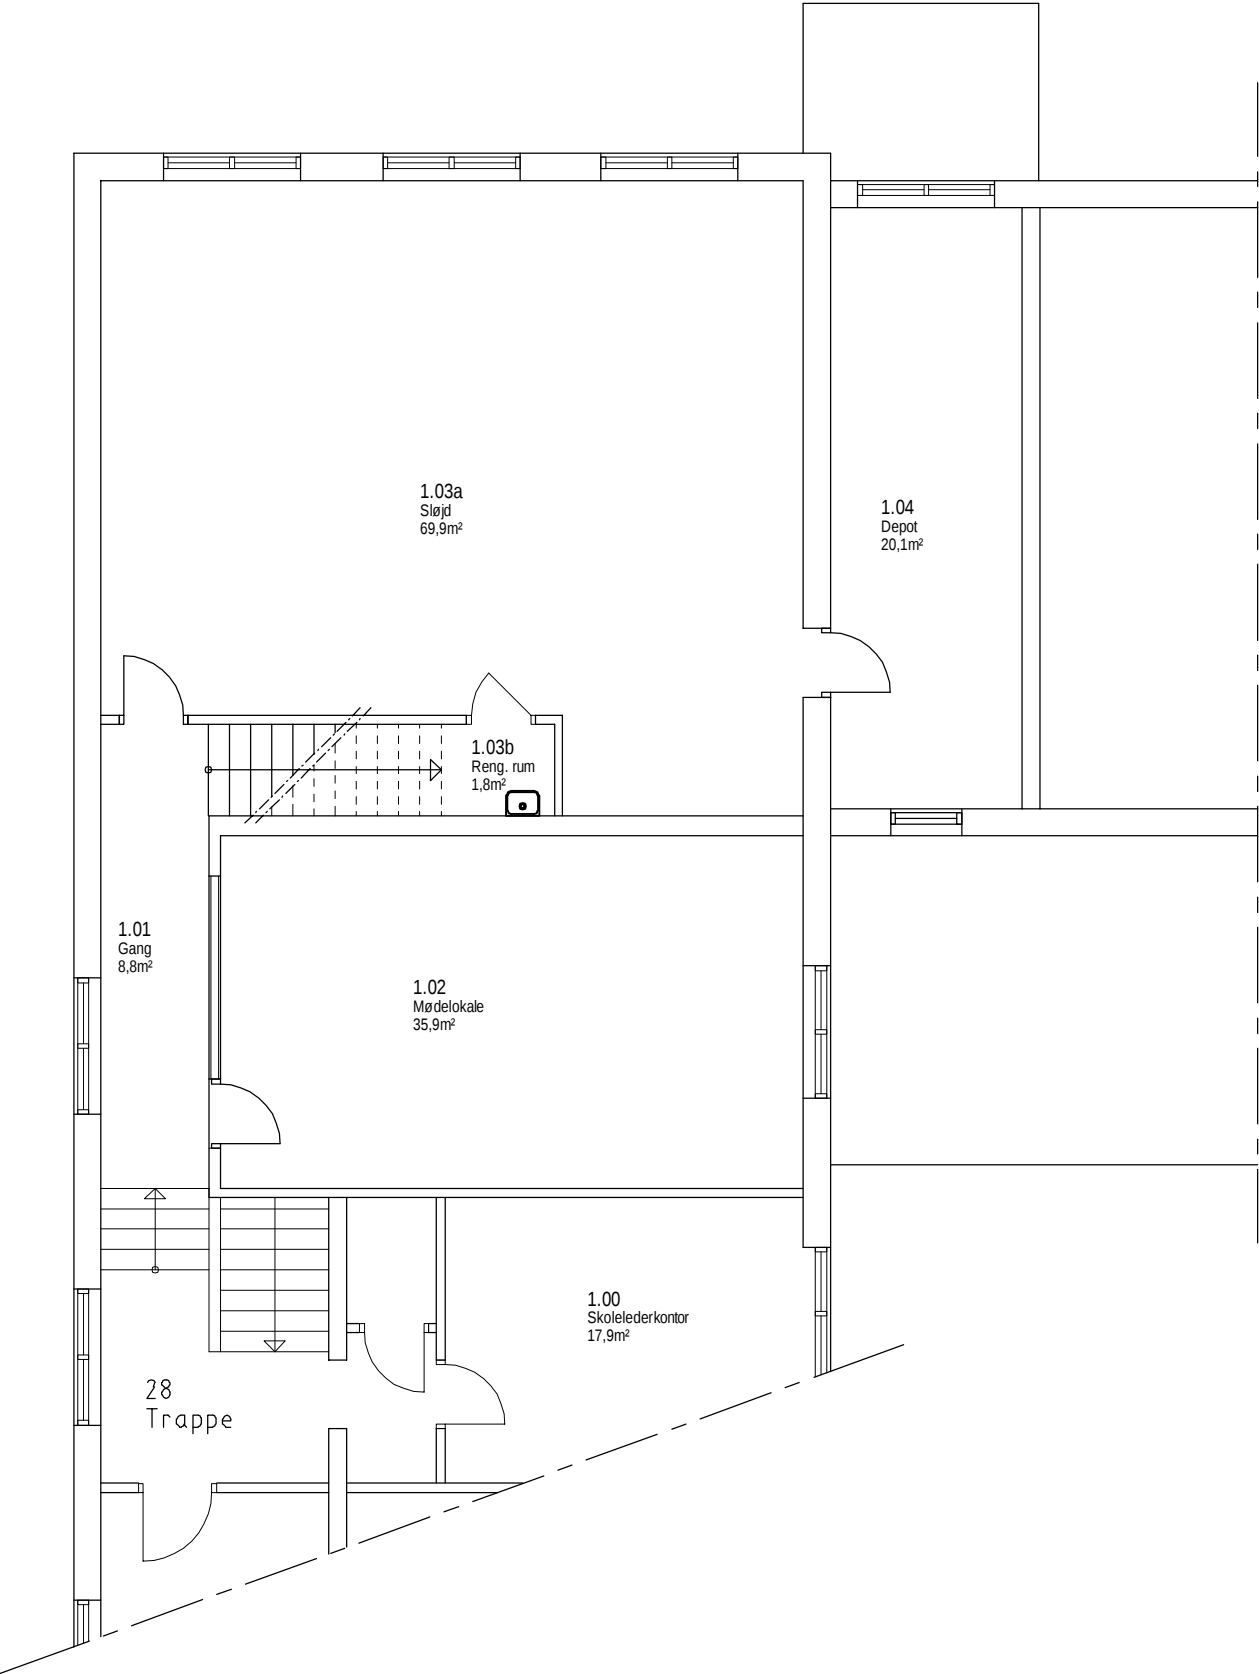

Rev.:	Beskrivelse:	Udført:	Rev. Dato:
Institution:			Mål: 1:100
Adresse:	Skolevej 1, 7184 Vandel		Dato: 12.01.2022
Projekt:			Rev.:
Emne:	Indskudt 1. sal		Tegningsnr.: 1.03
Sagsnr.:	28755_K13_f1_1.03	Udført:---	Kontrol:
			Telefon:



Vejle Kommune
Teknik & Miljø
Kommunale Ejendomme