



|                            |                    |
|----------------------------|--------------------|
| Ejerlav                    | Dalder By, Randbøl |
| Matrikel                   | 3h                 |
| Grundstørrelse             | 5469 m²            |
| Eksisterende Bebyggelse    | 90 m²              |
| Tilbygning                 | 45m²               |
| Kælder                     | 65m²               |
| Carport udgør:             | 30 m²              |
| Overdækket arealer         | 79 m²              |
| Bebygget i alt:            | 309 m²             |
| Opvarmning:                | ?                  |
| Kloak:                     | ?                  |
| Regnvand / overflade vand: | ?                  |
| Konstruktions overflader:  |                    |
| Tag:                       | Tagpap             |
| Facade:                    | Træbeklædning      |

Dalen 10, Randbøl

SAG NR: 1053-2026

Situationsplan


Mål: 1 : 500  
Sign: KP  
Dato: 17.03.2026  
Rev.:

B.1.01



Hospitalsgade 18B, 6000 Kolding  
T: 76 34 77 00 E: kp@felthaus.net W: felthaus.net

Foreløbig Tryk

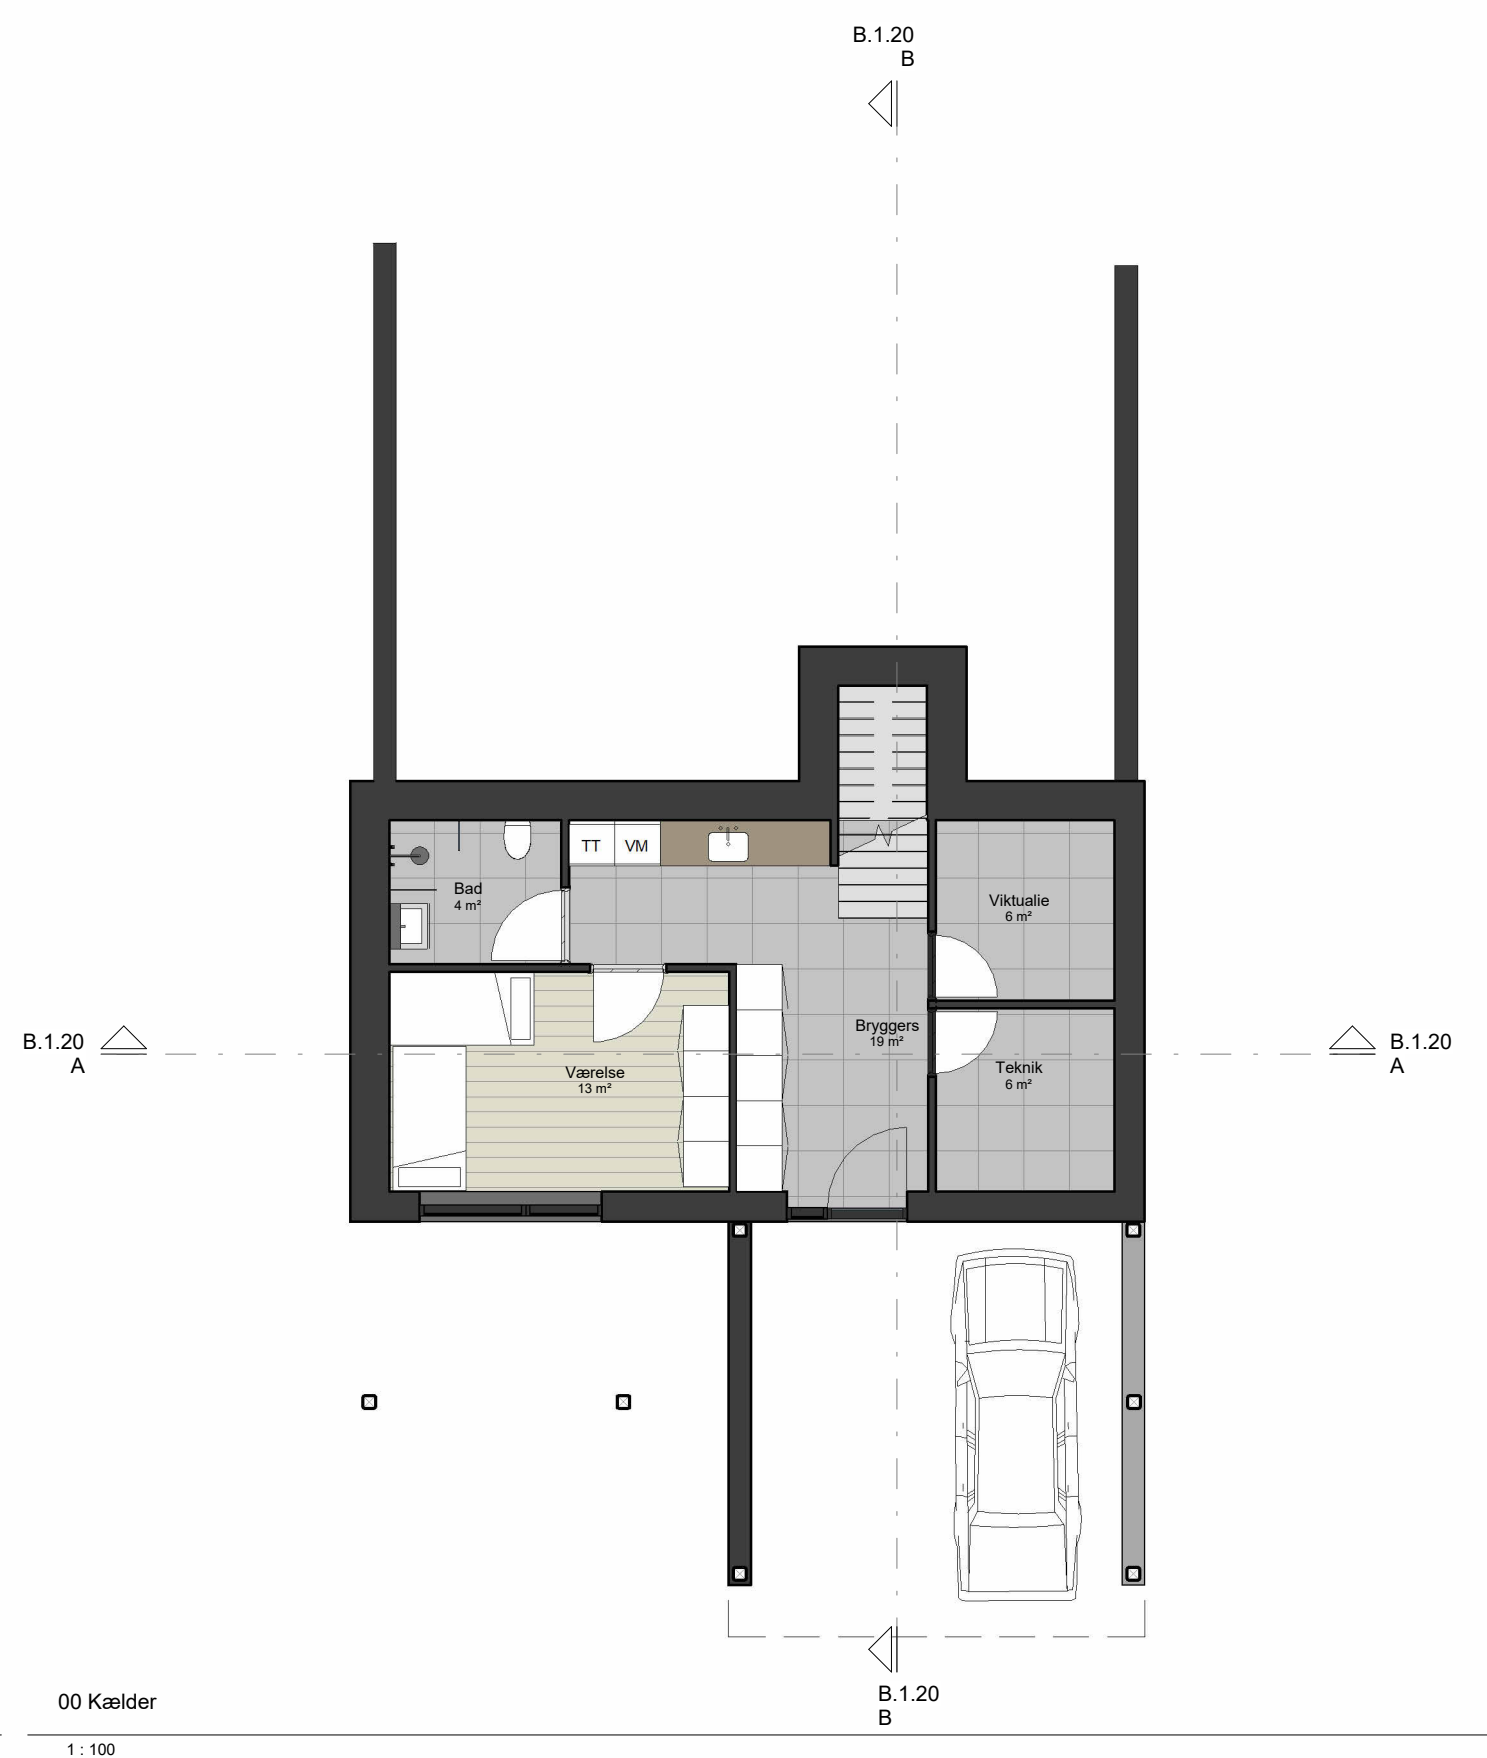

Dalen 10, Randbøl

Planer



Hospitalsgade 18B, 6000 Kolding  
T: 76 34 77 00 E: kp@felthaus.net W: felthaus.net

SAG NR: 1053-2026

Mål: 1 : 100  
Sign: KP  
Dato: 17.03.2026  
Rev.:

B.1.10

Foreløbig Tryk



A

1 : 100 - B.1.10



B

1 : 100 - B.1.10

Dalen 10, Randbøl

Snit A

**FELTHAUS**  
ARKITEKTER ApS

Hospitalsgade 18B, 6000 Kolding  
T: 76 34 77 00 E: kp@felthaus.net W: felthaus.net

SAG NR: 1053-2026

Mål: 1 : 100  
Sign: KP  
Dato: 17.03.2026  
Rev.:

B.1.20

**Foreløbig Tryk**



Nord

1 : 100



Syd

1 : 100

Dalen 10, Randbøl

Facade Nord / Syd

**F4** FELTHAUS  
ARKITEKTER ApS


Hospitalsgade 18B, 6000 Kolding  
T: 76 34 77 00 E: kp@felthaus.net W: felthaus.net

SAG NR: 1053-2026

Mål: 1 : 100  
Sign: KP  
Dato: 17.03.2026  
Rev.:

B.1.30

**Foreløbig Tryk**

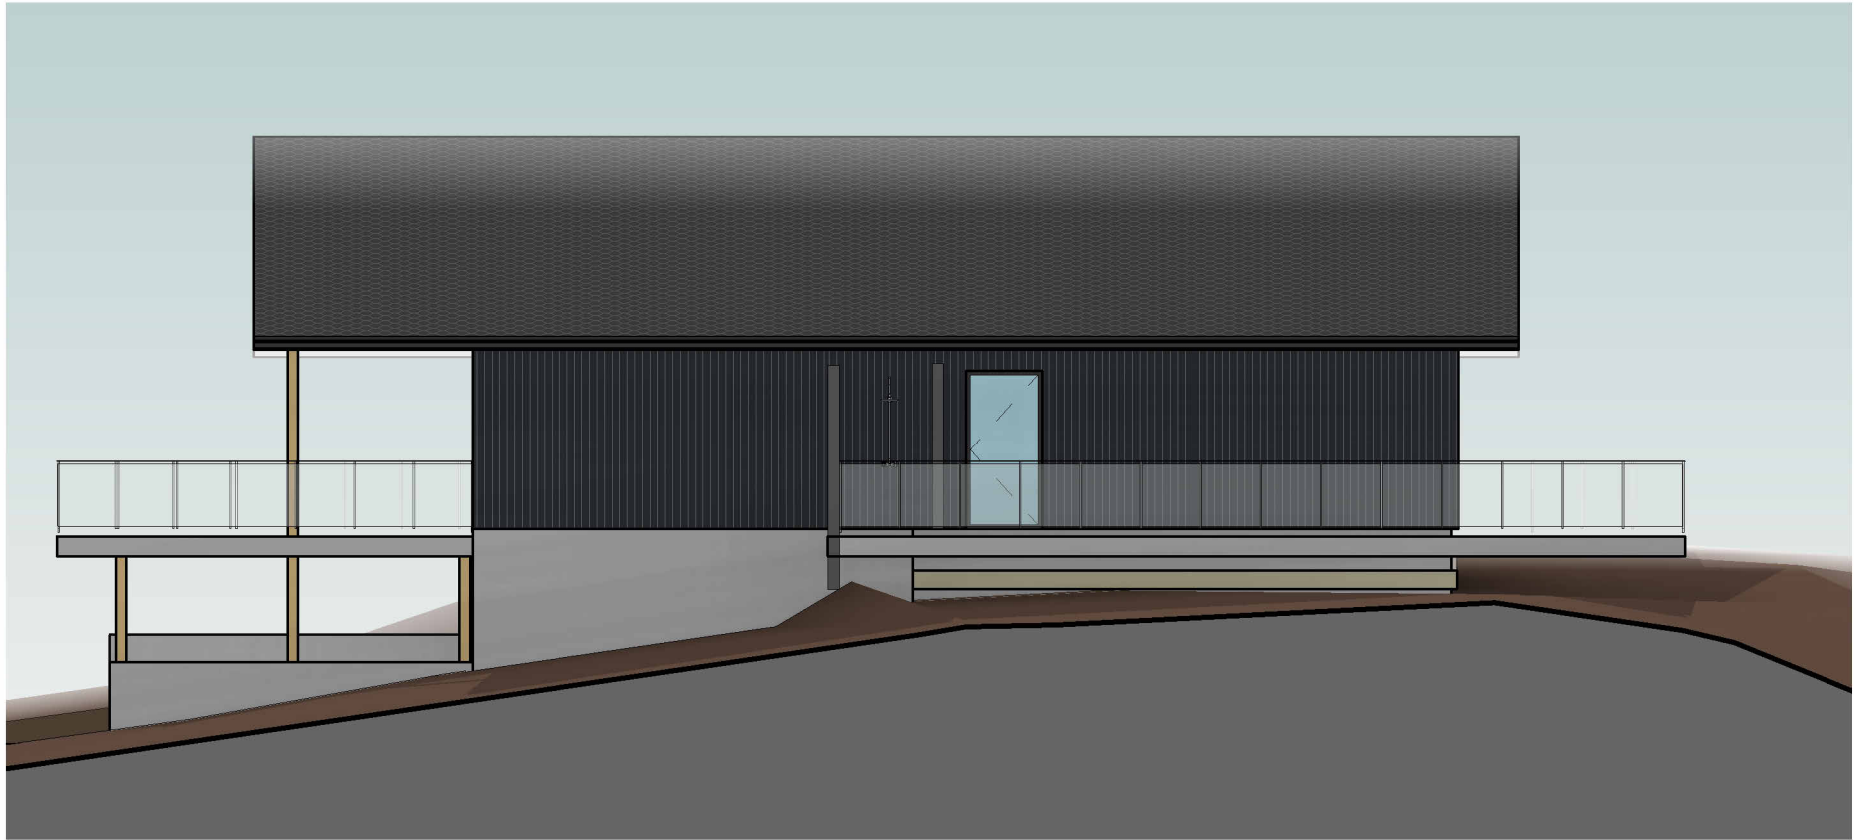

Øst

1 : 100



Vest

1 : 100

Dalen 10, Randbøl

Facade Øst / Vest

**F4** FELTHAUS  
ARKITEKTER ApS

Hospitalsgade 18B, 6000 Kolding  
T: 76 34 77 00 E: kp@felthaus.net W: felthaus.net

SAG NR: 1053-2026

Mål: 1 : 100  
Sign: KP  
Dato: 17.03.2026  
Rev.:

B.1.31

**Foreløbig Tryk**