

Vinding Sportsforening Padel afd.
Nygårdsvej 10
7100 Vejle

Tito Muga
Byggesagsbehandler

Mobil tlf.: 23 34 21 02
TIFMU@vejle.dk

Her bor vi:
Kirketorvet 22
7100 Vejle

20. maj 2025

J. nr.: 01.03.03-P19-38-
25

Tilladelse efter § 35 i Planloven (Landzonetilladelse)

Adresse: Nygårdsvej 8, 7100 Vejle

Matr.nr.: 2A Vinding By, Vinding

Sag: Etablering af 3 udendørs padelbaner

Vejle Kommune har modtaget ansøgning om ovenstående. Da ejendommen ligger i landzone, er sagen behandlet efter Planlovens § 35, stk. 1.

Naboorientering:

Der er foretaget naboorientering efter Planlovens § 35, stk. 4. Høringsperioden var fra den 2. maj 2025 til den 16. maj 2025 og der er ingen bemærkninger modtaget.

Vejle Kommunes afgørelse:

Der gives hermed tilladelse efter Planlovens § 35, til etablering af 3 udendørs padelbaner med lysanlæg. Lysanlæg består af 12 stk. master med en bygningshøjde på 6 meter. Der etableres panelhegn omkring banen med en højde på knap 4 meter. Tilladelsen gives på baggrund af 1 bilag og følgende betingelser:

1. at belysningsanlægget kun er tændt fra mørkets frembrud og indtil kl. 22:00.
2. lysprojektører skal rettes mod banen og lys må ikke blænde omkringboende.
3. at når anlægget ikke længere anvendes, skal masterne fjernes.

Teknik & Miljø Byggesag

Kirketorvet 22, 7100 Vejle
Tlf.: 76 81 22 30
landzone@vejle.dk

Åbningstider
Fremmøde
Mandag-onsdag kl. 8-15
Torsdag kl. 8-17
Fredag kl. 8-14

Telefon
Mandag-onsdag kl. 8-15
Torsdag kl. 8-17
Fredag kl. 8-14

Begrundelse:

Det er vurderet, at en tilladelse til etablering af en padelbaner ikke er i strid med planlovens landzonebestemmelser og de øvrige hensyn, som skal varetages til forsvarlig udøvelse af sportsaktiviteter. Med anlæggets placering, samt belysningsarmaturer med direkte belysning der afkaster begrænset lysforurening, Det er Vejle Kommunes vurdering at det ansøgte ikke er til gene for naboer, natur og miljø. Derfor forventes der ikke væsentligt spildlys til de omkringliggende ejendomme eller omgivelser i øvrigt.

Lokalplan nr. 21:

Ejendommen er omfattet af Vejle Kommunes lokalplan nr. 21 som fastlægger områdets anvendelse til offentlige formål såsom skole og idrætsanlæg. Det vurderes, at det nye projekt holder sig indenfor disse rammer.

Natura 2000

Projektet ligger 1,7 km fra nærmeste Natura 2000 område 80 Højen Bæk. Det er kommunens vurdering, at udpegningsgrundlaget i Natura 2000 området ikke vil blive påvirket af projektet.

Bilag IV-arter

Der er ikke registeret bilag IV-arter inden for projektområdet. Det er kommunens vurdering, at flagermus og andre bilag IV-arter ikke vil være påvirket af projektet.

Annoncering:

Afgørelsen vil den 20. maj 2025 blive annonceret på Vejle Kommunes hjemmeside www.vejle.dk under *Demokrati og indflydelse – Høringer og afgørelser*.

Der er en klagefrist på 4 uger. Først når klagefristen er udløbet den 17. juni 2025, og hvis der ingen bemærkninger eller klager er kommet til sagen, vil landzonetilladelsen kunne udnyttes. Når klagefristen er udløbet, vil du blive orienteret, hvis der er kommet bemærkninger eller klager til landzonetilladelsen.

I øvrigt:

Landzonetilladelsen bortfalder, hvis den ikke er udnyttet inden for 5 år fra klagefristens udløb, eller ikke har været udnyttet i 5 på hinanden følgende år.
Landzonetilladelsen fritager ikke ansøger/ejer for at indhente tilladelse efter anden lovgivning, inden byggeriet påbegyndes, fx byggetilladelse, spildevandsgodkendelse, supplerende adresser til ejendommen, ændring af eksisterende vejforhold o. lign.

Der henvises i øvrigt til vedlagte side om **ejers ansvar**.

Generelt:

Tilladelsen er foruden ovenstående givet på baggrund af 1 bilag.

Sker der ændringer i forhold til det ansøgte, skal Vejle Kommune orienteres og godkende ændringerne.

Vedlagt: Klagevejledning og ejers ansvar.

Kopi sendt til:

Danmarks Naturfredningsforening
VejleMuseerne
Naturstyrelsen Trekantsområdet:
Energinet

dn@dn.dk
museerne@vejle.dk
TRE@nst.dk
info@energinet.dk

Venlig hilsen

Tito Muga

Klagevejledning

Klagevejledning til Planloven

Enhver med retlig interesse i sagen, samt landsdækkende foreninger, kan klage over afgørelsen, og der kan klages over retlige spørgsmål og skønsspørgsmål. Dvs. at du kan klage, hvis du mener, at kommunen ikke har haft hjemmel til at træffe afgørelsen og over selve afgørelsen. Klagen har opsættende virkning.

Klagen skal inden for 4 uger efter afgørelsen er meddelt sendes til Planklagenævnet via Klageportalen. Klageportalen finder du link til på forsiden af Nævnenes hus [Start din klage her](#)

Når du opretter klagen i Klageportalen, er det vigtigt, at du under punktet "Oplysning om den sag klagen vedrører" indtaster journalnummer og sagsbehandler, som du finder øverst i afgørelsen.

For fritagelse af brug af klageportalen sendes begrundet anmodning til byggesag@vejle.dk eller Teknik & Miljø, Kirketorvet 22, 7100 Vejle.

Det koster et gebyr på 900 kr. for privatpersoner og 1.800 kr. for virksomheder og organisationer at klage. For oplysning om gebyr, og hvem der kan fritages for brug af Klageportalen, se Planklagenævnets hjemmeside; [Planklagenævnet](#)

Hvis du vil indbringe afgørelsen for domstolene, skal det ske inden 6 måneder fra afgørelsen.

Ejers ansvar

Det påhviler ejeren af en ejendom at berigtige forhold, som er i strid med Lov om planlægning § 63, stk. 1-3. Det er ejers ansvar, at bestemmelser i lovgivningen overholdes og vilkår i tilladelser opfyldes.

Straf

Efter Lov om planlægning § 64, kan den, der overtræder lovgivningens bestemmelser og vilkår i tilladelser, idømmes bøde.

Dispensation og klage – anden lovgivning

Afgørelser efter en anden lovgivning kan påklages i overensstemmelse med klagebestemmelserne i den pågældende lov.

Ejers ansvar

Inden du påbegynder dit byggeri/nedrivning

Ved udgravning og fundering skal Byggelovens § 12, stk. 1-6 nøje iagttages, herunder at der træffes enhver foranstaltning, der er nødvendig for at sikre omkringliggende grunde, bygninger og ledningsanlæg af enhver art, samt at omkringliggende naboer varsles mindst 14 dage forud for arbejdets påbegyndelse.

Anden lovgivning

Det er ejers eget ansvar at indhente eventuelle nødvendige godkendelser/ udtalelser fra andre myndigheder og afdelinger i Vejle kommune. Her kan der være tale om tilladelser/godkendelser i forhold til, vej, regn- og spildevand, natur, affald, fredning, museum m.m.

Private servitutter

Vi har i forbindelse med sagen ikke påset eller taget stilling til, om byggeriet overholder eventuelle private servitutter på ejendommen. Det er ejers ansvar at afklare privatretlige forhold, herunder fortolkning af privatretlige servitutter, i udnyttelse af byggetilladelsen. Undersøge det på www.tinglysning.dk.

Fortidsminder og VejleMuseerne

Af Museumsloven følger, at du eller din entreprenør straks skal standse arbejdet, hvis der under et gravearbejde stødes på fortidsminder. Kontakt dernæst VejleMuseerne på telefon 76813100. Det anbefales at tage kontakt til VejleMuseerne, inden du skal grave i områder med kendte historiske levn.

Øverste jordlag / Jordflytning / Forurennet jord

Hvis du udfører bygge- og anlægsarbejder på et areal, der anvendes til bolig, børneinstitution, offentlig legeplads, kolonihave eller sommerhus, skal du som udgangspunkt sikre, at de øverste 50 cm jordlag af den berørte del af det ubebyggede areal ikke er forurennet, eller at der er etableret en varig fast belægning. Reglen gælder ikke ved bygge- og anlægsarbejde på én- eller tofamiliehuse, medmindre der er tale om opførelse af en ny bolig. Se evt.

www.vejle.dk/50cmreglen

Du skal anmelde jordflytning, hvis det hører under jordflytningsregulativet for Vejle Kommune. På [Jordflytning - Vejle Kommune](#) kan du se om jordflytning fra din ejendom er anmeldeligt og hvordan du i øvrigt skal forholde dig, hvis jordflytningen skal anmeldes.

Hvis du eller din entreprenør konstaterer forurennet jord under grave- eller byggearbejdet, skal arbejdet straks standses. Derefter skal der tages kontakt til Byggesag & Industrimiljø. Se evt.

<https://www.vejle.dk/jordforurening>.

Læs mere på her om [øvrige tilladelser til bygge-og anlægsarbejde](#).

Befæstelsesgrad

Ved anlæg af indkørsel, terrasser og lignende befæstede arealer gøres der opmærksom på, at grunden ikke må bebygges og befæstes mere end den maksimalt tilladte befæstelsesgrad i Vejle Kommunes spildevandsplan. Befæstelsesgraden oplyses ved henvendelse til Team Spildevand ved Vejle kommune eller Vejle Spildevand A/S. Kun almindeligt forekommende husspildevand, regnvand fra tage og befæstede arealer samt vand fra bygningens omfangsdræn må tilsluttes kloaksystemet. Drænvand i øvrigt må ikke tilsluttes kloaksystemet. Kan befæstelsesgraden ikke overholdes kræver det godkendelse fra Vejle Spildevand A/S.

Nedrivning / Byggeaffald

Byggeaffald skal anmeldes til Ressourcer og Genbrug via deres selvbetjeningsløsning på www.bygningsaffald.dk, inden du påbegynder arbejdet.

Det er ulovligt at afbrænde bygge- og nedbrydningsmaterialer. Du må gerne genanvende rene byggematerialer. Bemærk, at mange byggematerialer fra perioden 1950-77 indeholder det giftige stof PCB. Hvis der er asbest i byggeaffaldet, skal du anmelden det til Arbejdstilsynet. Læs mere om byggeaffald her www.vejle.dk/Byggeaffald eller kontakt Ressourcer og Genbrug på telefon 7681 2800.

Mursejler

Der kan forekomme mursejlere i ejendommens facader eller under taget. Mursejlere og deres reder er fredet hele året. Ved ombygning, energirenovering, nedrivning og udskiftning af tag samt opsætning af stillads er det ejers ansvar at tjekke for ynglende mursejlere. Hvis der er mursejlere i bygningen, skal Naturstyrelsens lokale vildtkonsulent kontaktes, [Kontakt din vildtkonsulent - Naturstyrelsen](#).

Støv og støj

Aktiviteter der giver støv, lugt, støj eller andre gener skal anmeldes til Vejle Kommune, Industrimiljø senest 14 dage før arbejdet påbegyndes. Du skal anmelden aktiviteten via kommunes hjemmeside [anmeld arbejde der giver støv, støj eller vibrationer](#).

Byggepladsaktiviteter der ikke skal ansøges om, må foregå i tidsrummet 7.00 til 18.00 på hverdage og 7.00 til 14.00 på lørdage.

Tilslutning til forsyning

Du skal kontakte forsyningsselskaberne (vand, varme, el og telefon) for placering og tilslutning af stikledninger og kabler samt placering af måler. Alle arbejder med tilslutning skal udføres af autoriserede mestre.

Ledninger og kabler

For at undgå graveskader skal du orientere dig om placeringen af ledninger og kabler af enhver art på ledningsejerregisteret www.ler.dk. Det gælder både på ejendommen og på offentligt vejareal. Du kan også tjekke placeringen hos ledningsejeren eller forsyningsselskabet.

Opgravning og skader på offentligt vejareal

Du må først begynde et gravearbejde i offentligt vejareal når du har en gravetilladelse. Ansøg på kommunens hjemmeside [søg om gravetilladelse](#). Du opfordres til at tage fotos af eventuelle skader på arealerne inden du graver. Bygherren kan i værste fald komme til at betale for udbedringen.

Sådan behandler Vejle Kommune personoplysninger om dig

(følgende oplysninger er alene relevant i sager om privatpersoner, enkeltmandsvirksomheder eller I/S)

Vi sender dig dette brev for at orientere dig om, at vi har indsamlet eller modtaget personoplysninger om dig. Efter databeskyttelsesforordningens artikel 13 og 14 skal vi nemlig give dig en række oplysninger, når vi indsamler og behandler personoplysninger om dig.

1. Vi er den dataansvarlige – hvordan kontakter du os?

Vejle Kommune er dataansvarlig for behandlingen af de personoplysninger, som vi har indsamlet eller modtaget om dig. Du finder vores kontaktoplysninger nedenfor.

Vejle Kommune, Skolegade 1, 7100 Vejle
Telefon: 76 81 00 00, Mail: post@vejle.dk - CVR-nr.: 29189900

2. Kontaktoplysninger på databeskyttelsesrådgiveren

Hvis du har spørgsmål til vores behandling af dine oplysninger, er du altid velkommen til at kontakte vores databeskyttelsesrådgiver. Du kan kontakte vores databeskyttelsesrådgiver på følgende måder:

På mail: dpo.vejle@bechbruun.com

På telefon: 72 27 30 02

Via sikker post: <https://dpo.bechbruun.com/vejle>

Pr. brev:

DPO Vejle Kommune, Bech-Bruun Advokatpartnerselskab, Værkmestergade 2, 8000 Aarhus C
CVR nr.: 38538071

3. Formålene med og retsgrundlaget for behandlingen af dine personoplysninger

Vi behandler dine personoplysninger til følgende formål:

- Byggesagsbehandling i forbindelse med en ansøgning om byggetilladelse, forespørgsel eller lignende henvendelser om byggeri på en ejendom.
- Byggesagsbehandling i forbindelse med en ansøgning om landzonetilladelse, anvendelsesændring, forespørgsel, dispensation eller lignende henvendelser i forhold til planloven.

Retsgrundlaget for vores behandling af dine personoplysninger følger af:

- Byggelovens § 16, kravet om ansøgning om byggetilladelse, jf. bygningsreglementet BR18, § 7, stk. 1 (Bygningsreglementet BR15, pkt. 1.3, stk. 1)
- Planloven §§ 35-37 og § 19
- Databeskyttelsesloven § 5, stk. 1
- Databeskyttelsesloven § 6, stk. 1 jf. Databeskyttelsesforordningen art. 6, litra e

4. Kategorier af personoplysninger

Vi behandler følgende kategorier af personoplysninger om dig:

- ☒ Almindelige personoplysninger
- ☒ CPR-nummer

Indsendes der andre personoplysninger af dig, som ikke er relevante for sagen, kan disse personoplysninger blive journaliseret men vil ikke indgå i sagens behandling.

5. Modtagere eller kategorier af modtagere

Vi videregiver eller overlader dine personoplysninger til følgende modtagere:

- Til parter i sagen, f.eks. i forbindelse med en partshøring, eller til andre relevante borgere i forbindelse med en eventuel nabohøring.
- Til Vejle Kommunes Weblager

Disse personoplysninger kan være omfattet af en eventuel efterfølgende aktindsigtssag.

6. Overførsel til modtagere i tredjelande, herunder internationale organisationer

Vi overfører dine personoplysninger til modtagere uden for EU og EØS:

☒ Nej ☐ Ja

7. Hvor stammer dine personoplysninger fra

Dette afsnit finder anvendelse, når vi indsamler oplysninger om dig hos andre end dig selv. Dette kan være tilfældet hvis:

- Du er ejer, kan Vejle Kommune indhente oplysninger om dig igennem en ansøger
- Du er ejer, kan Vejle Kommune indhente oplysninger om dig på baggrund af en klagehenvendelse

Med andre ord er afsnittet ikke relevant, hvis du som ansøger eller eventuel klager henvender dig til Vejle Kommune, da kommunen i disse tilfælde kun indhenter oplysninger om dig igennem din henvendelse.

8. Opbevaring af dine personoplysninger

Vi kan på nuværende tidspunkt ikke sige, hvor længe vi vil opbevare dine personoplysninger. Den periode vi opbevarer oplysninger i, afhænger af den konkrete sagsbehandling, opfyldelsen af formålet med behandlingen samt den relevante lovgivning på området. Når vores behandling af dine personoplysninger er afsluttet, opbevares oplysningerne efter bestemmelserne i arkivloven.

9. Automatiske afgørelser, herunder profilering

Vi anvender ikke automatiske afgørelser eller profilering i den konkrete behandling af dine personoplysninger.

10. Dine rettigheder

Efter Databeskyttelsesforordningen kan du til enhver tid benytte dig af dine rettigheder i forhold til Vejle Kommunes behandling af dine personoplysninger:

- Du har **ret til indsigt** i de oplysninger, som Vejle Kommune behandler om dig
- Du har **ret til at få rettet urigtige oplysninger** om dig selv
- I særlige tilfælde har du **ret til at få slettet personoplysninger** om dig
- Du har i visse tilfælde **ret til at få begrænset behandlingen** af dine personoplysninger
- Du har i visse tilfælde **ret til at gøre indsigelse** mod Vejle Kommunes ellers lovlige behandling

Hvis du vil gøre brug af dine rettigheder, skal du kontakte vores databeskyttelsesrådgiver. Se kontaktoplysninger i afsnit 2.

11. Retten til at trække samtykke tilbage

Hvis behandlingen af dine personoplysninger er betinget af et samtykke, har du til enhver tid ret til at trække dit samtykke tilbage. Hvis du trækker dit samtykke tilbage, har det først virkning fra dette

tidspunkt. Det påvirker derfor ikke lovligheden af vores behandling af dine personoplysninger op til tidspunktet for tilbagetrækningen af dit samtykke.

12. Klagevejledning

Du har ret til at klage til Datatilsynet, hvis du er utilfreds med Vejle Kommunes behandling af dine personoplysninger. Du kan enten henvende dig til Vejle Kommunes databeskyttelsesrådgiver eller finde mere information og kontaktoplysninger på Datatilsynets hjemmeside www.datatilsynet.dk




Dokumentnavn: Tegningsbilag (SamlePDF_20-05-2025.pdf)
Hører til sagsnummer: 01.03.03-P19-38-25
Registreringsdato: 20. maj 2025 - Oprettet: 20. maj 2025



(CC BY) GeoDanmark, © Geodatastyrelsen


	TITEL Vinding Sportsforening, Padel	REV 1.0
	ADR. Nygårdsvej 10, 7100 Vejle	SKALA 1:300 (A3)
	DATO 04-11-2024	ENHED Milimeter
A-SPORT A/S · Katkjærvej 8 · 7800 Skive · Tlf. 97 51 07 17 · www.a-sport.dk		

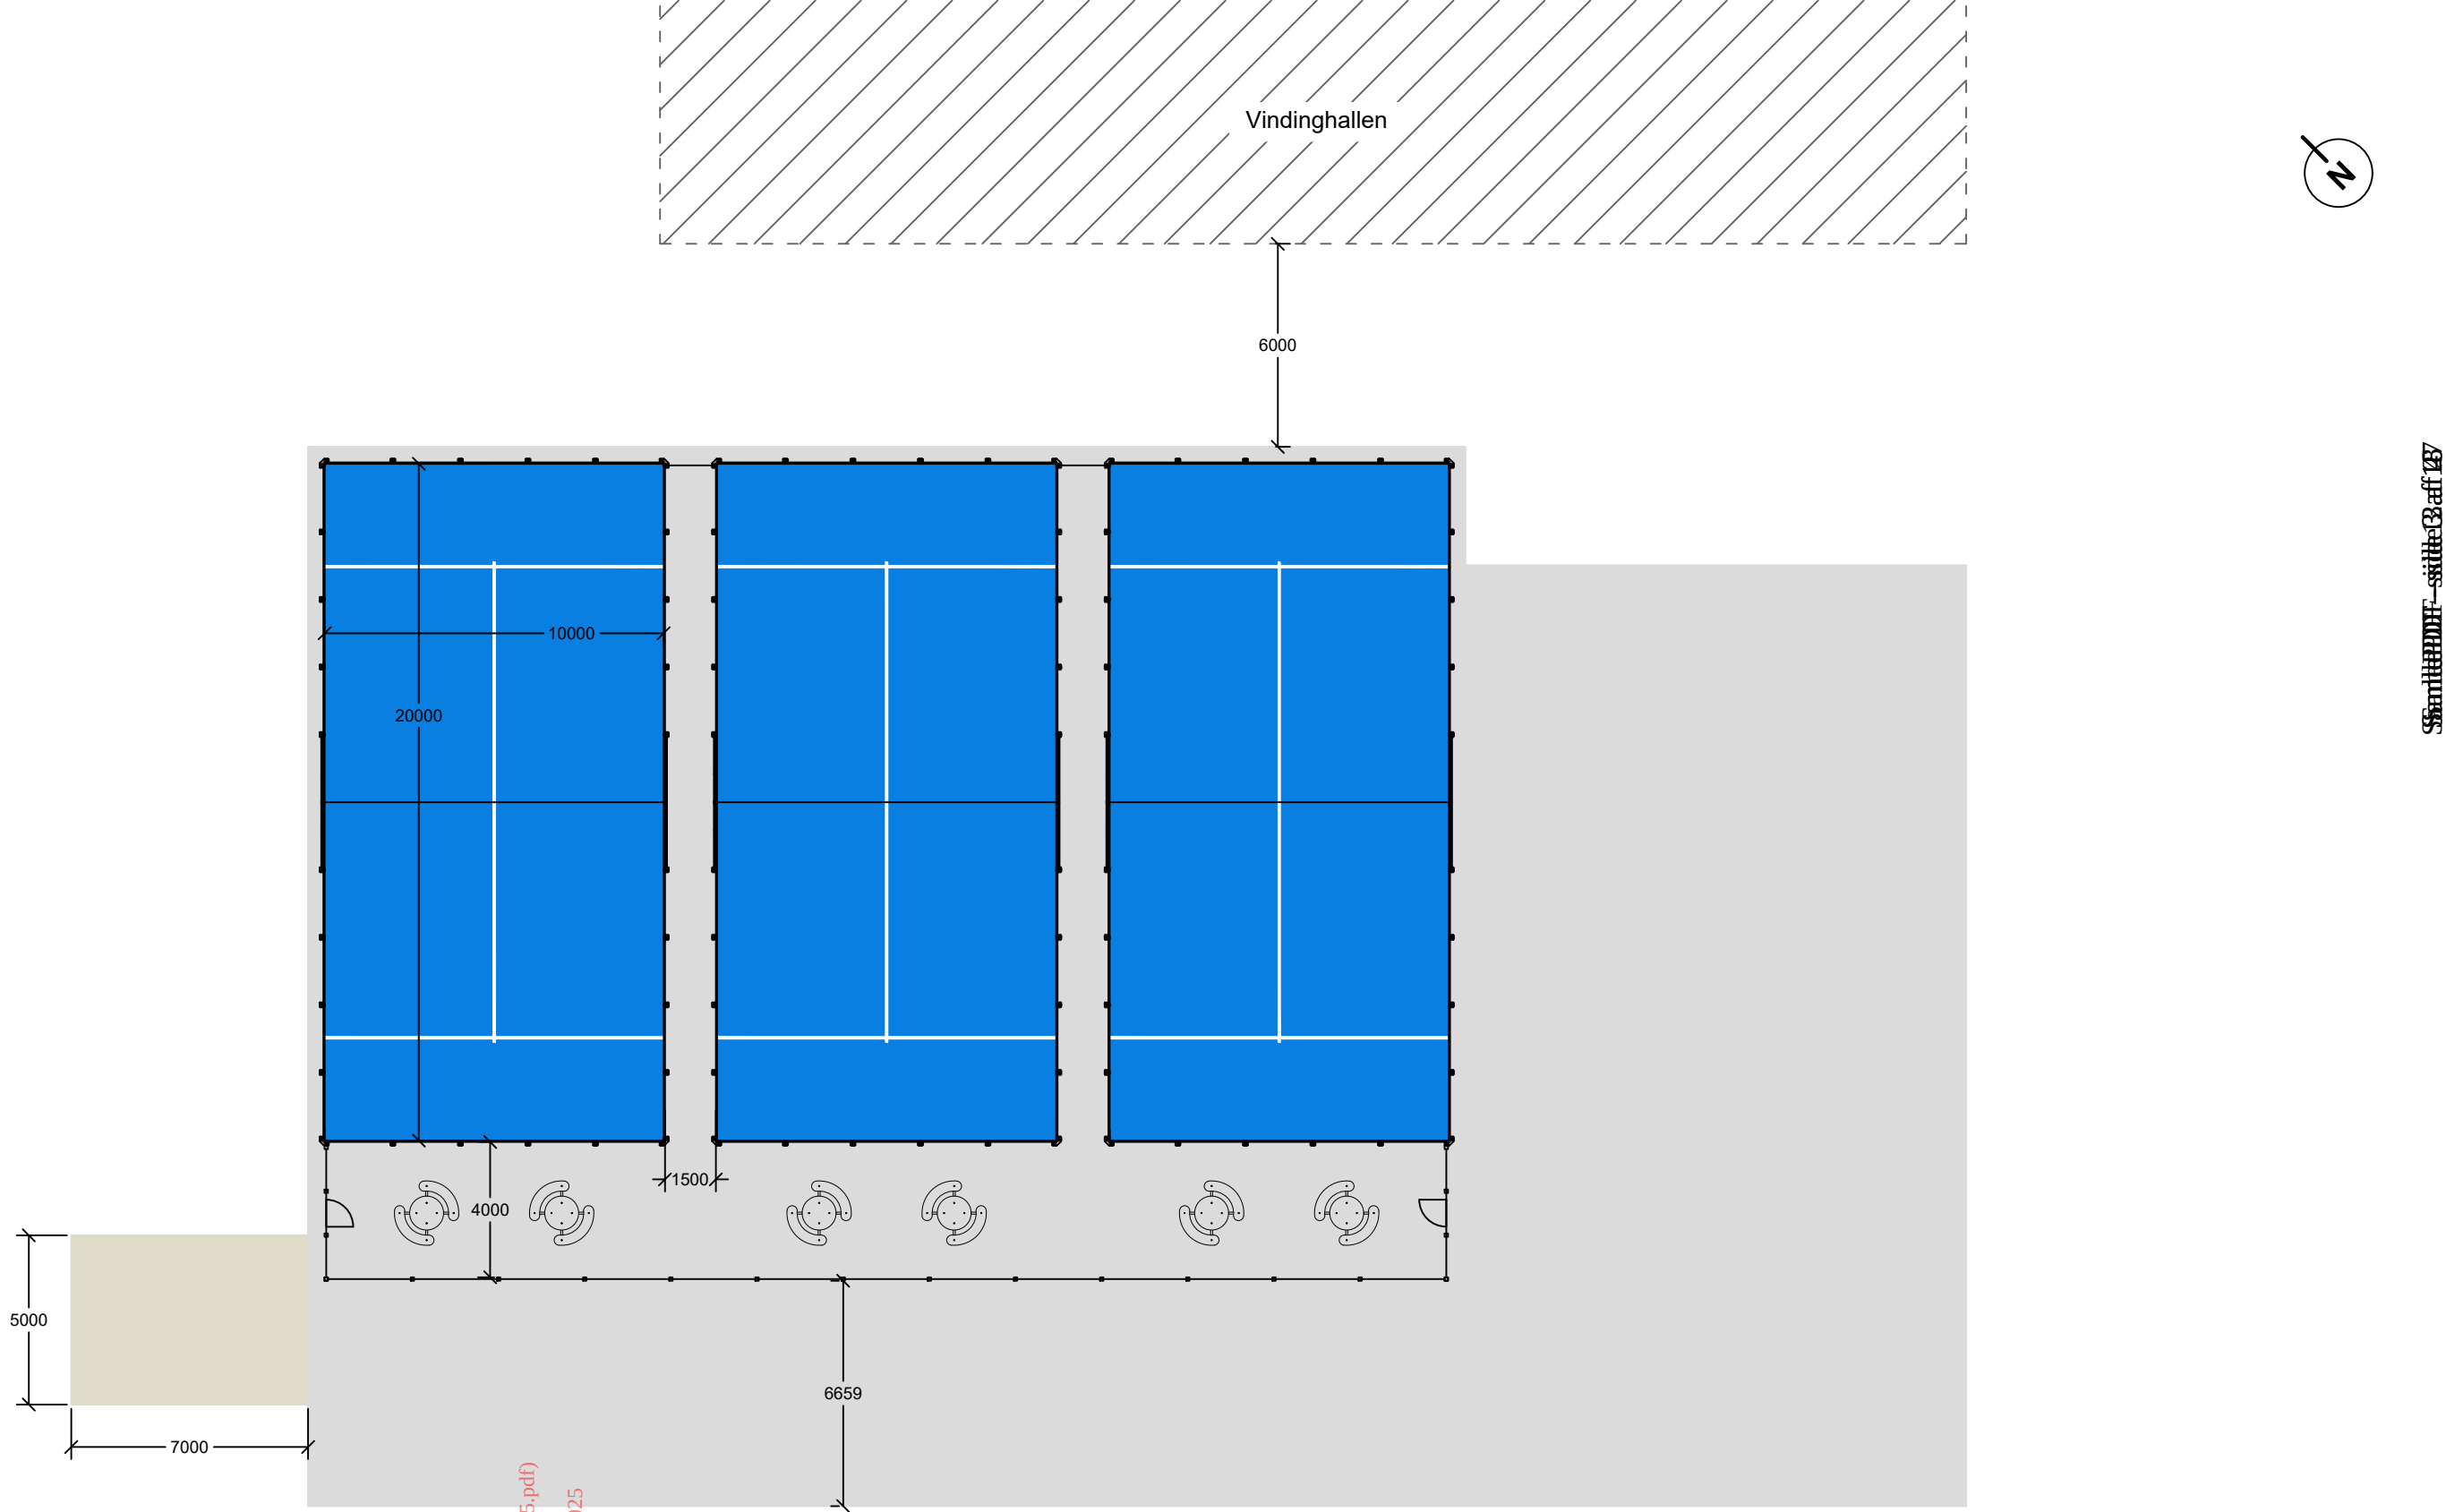

Dokumentnavn: Tegningsbilag (SamlePDF_20-05-2025.pdf)
Hører til sagsnummer: 01.03.03-P19-38-25
Registreringsdato: 20. maj 2025 - Oprettet: 20. maj 2025


	TITEL Vinding Sportsforening, Padel	REV 1.0
	ADR. Nygårdsvej 10, 7100 Vejle	SKALA 1:200 (A3)
	DATO 04-11-2024	ENHED Milimeter
A-SPORT A/S · Katkjærvej 8 · 7800 Skive · Tlf. 97 51 07 17 · www.a-sport.dk		



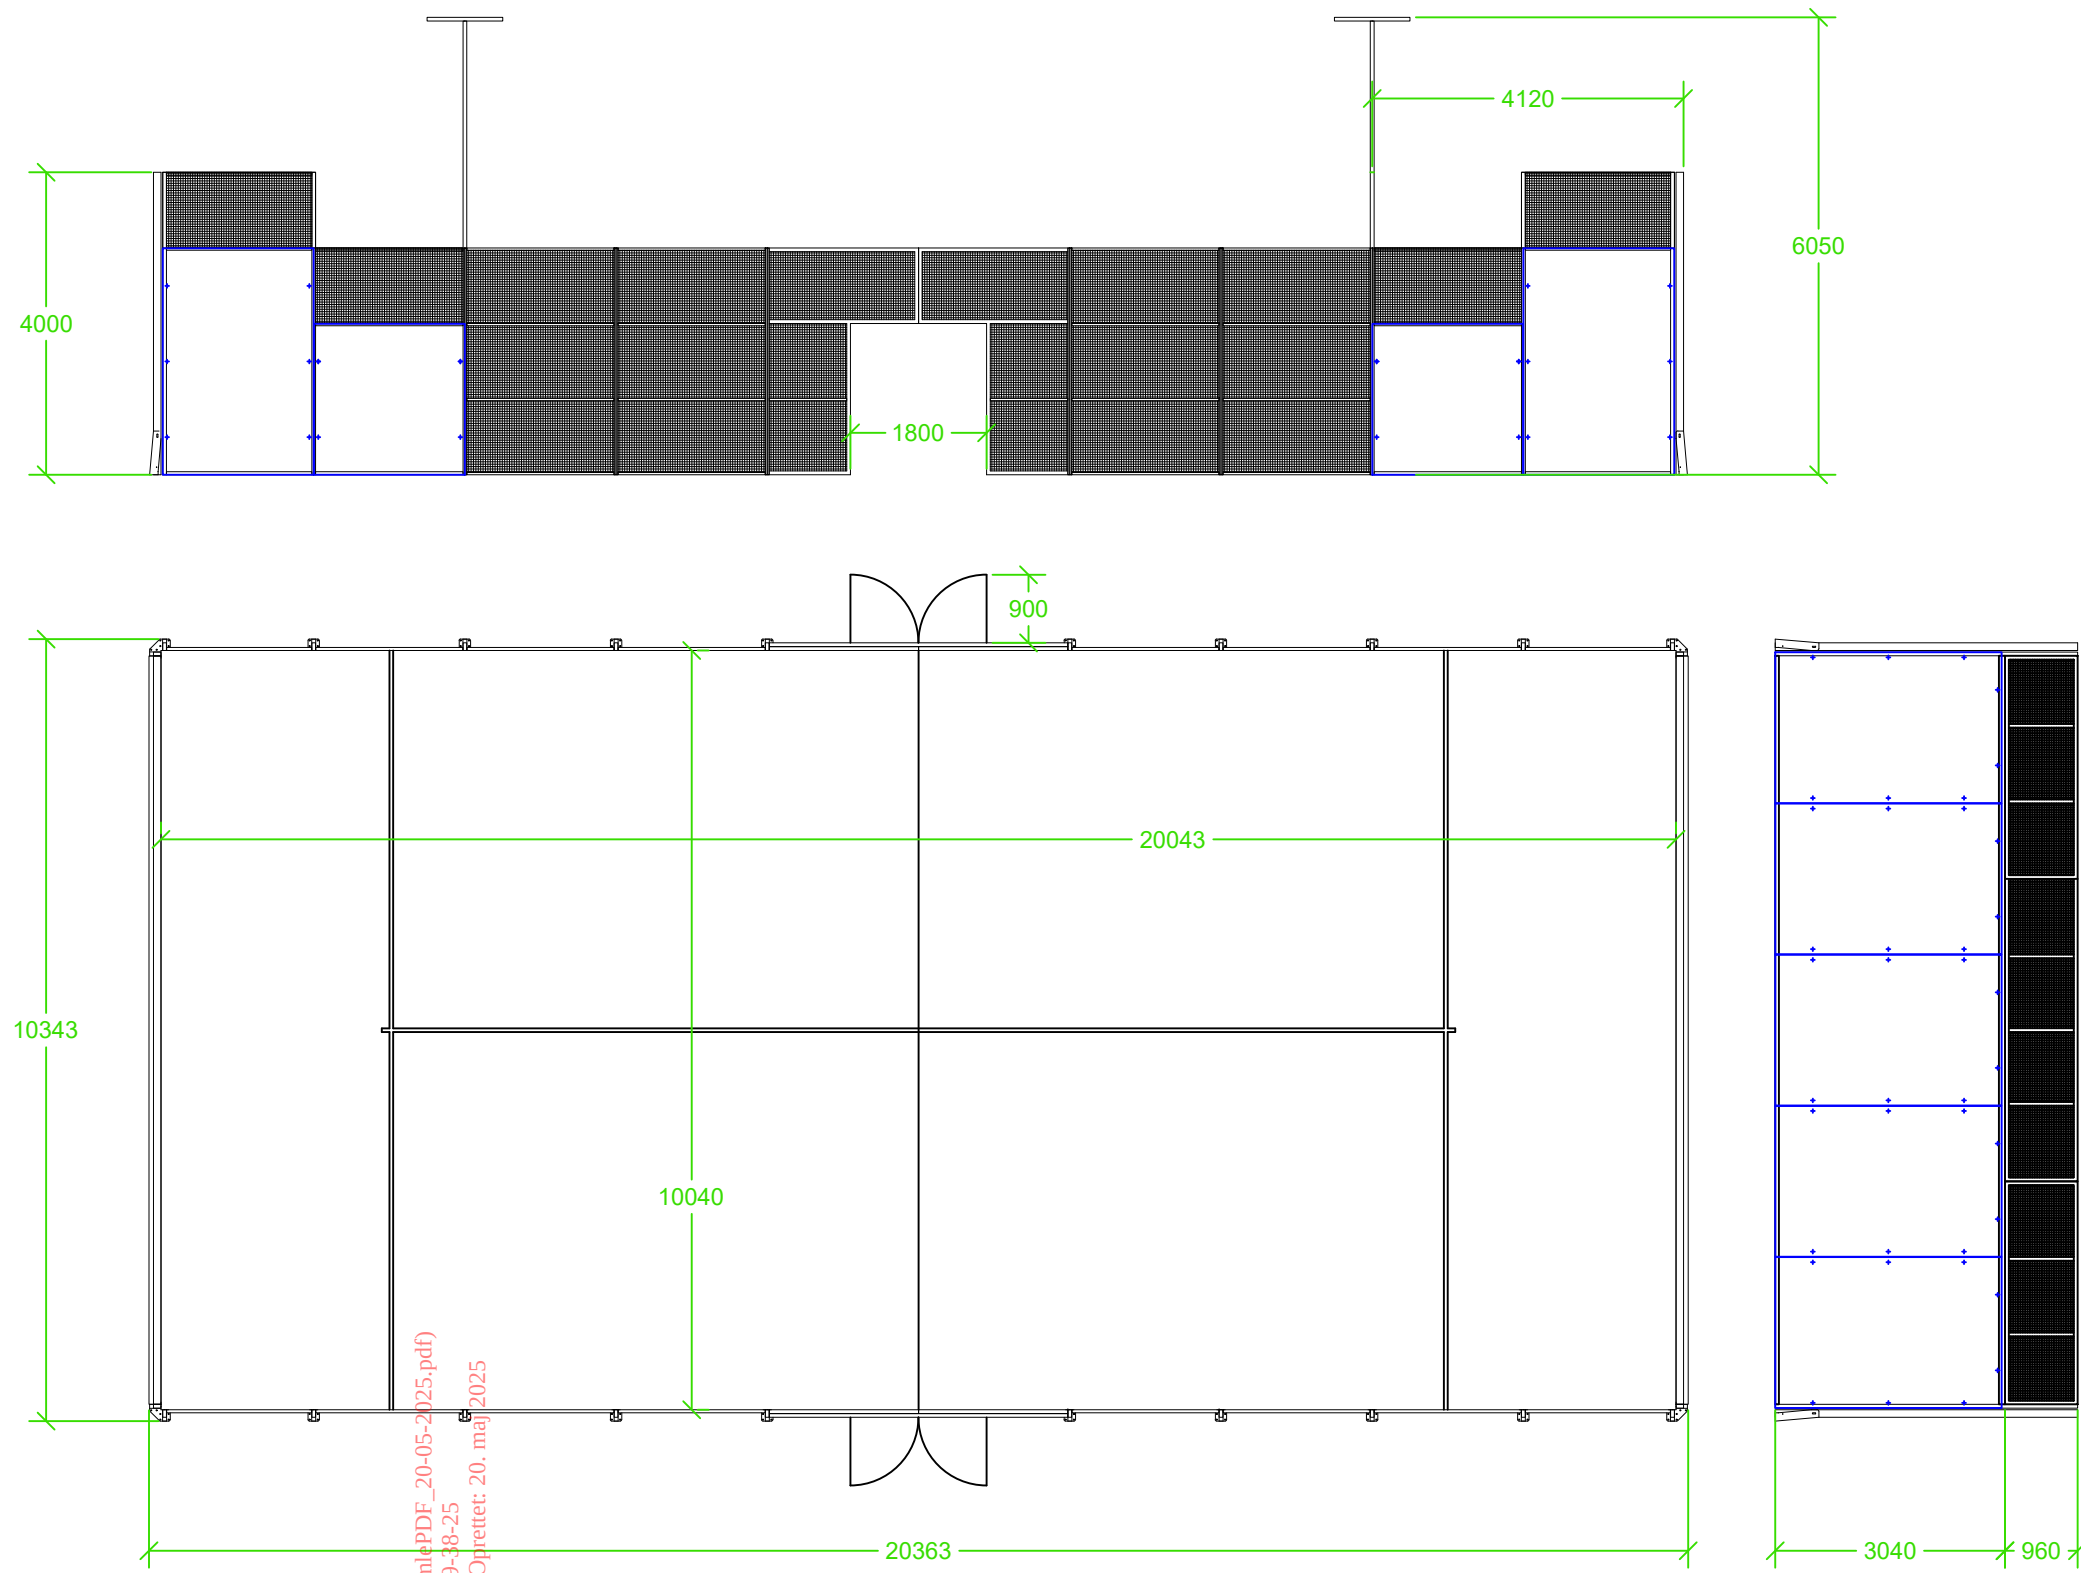

Dokumentnavn: Tegningsbilag (SamlePDF_20-05-2025.pdf)
Hører til sagsnummer: 01.03.03-P19-38-25
Registreringsdato: 20. maj 2025 - Oprettet: 20. maj 2025


	TITLE AS_Padel_Panorama_(Double)	ENHED mm
	EMNE Plan + opstalt	SKALA 1:100 (A3)
	DATO 07-07-2022	SIDE 1 af 2
A-SPORT A/S · Katkjærvej 8 · 7800 Skive · Tlf. 97 51 07 17 · www.a-sport.dk		

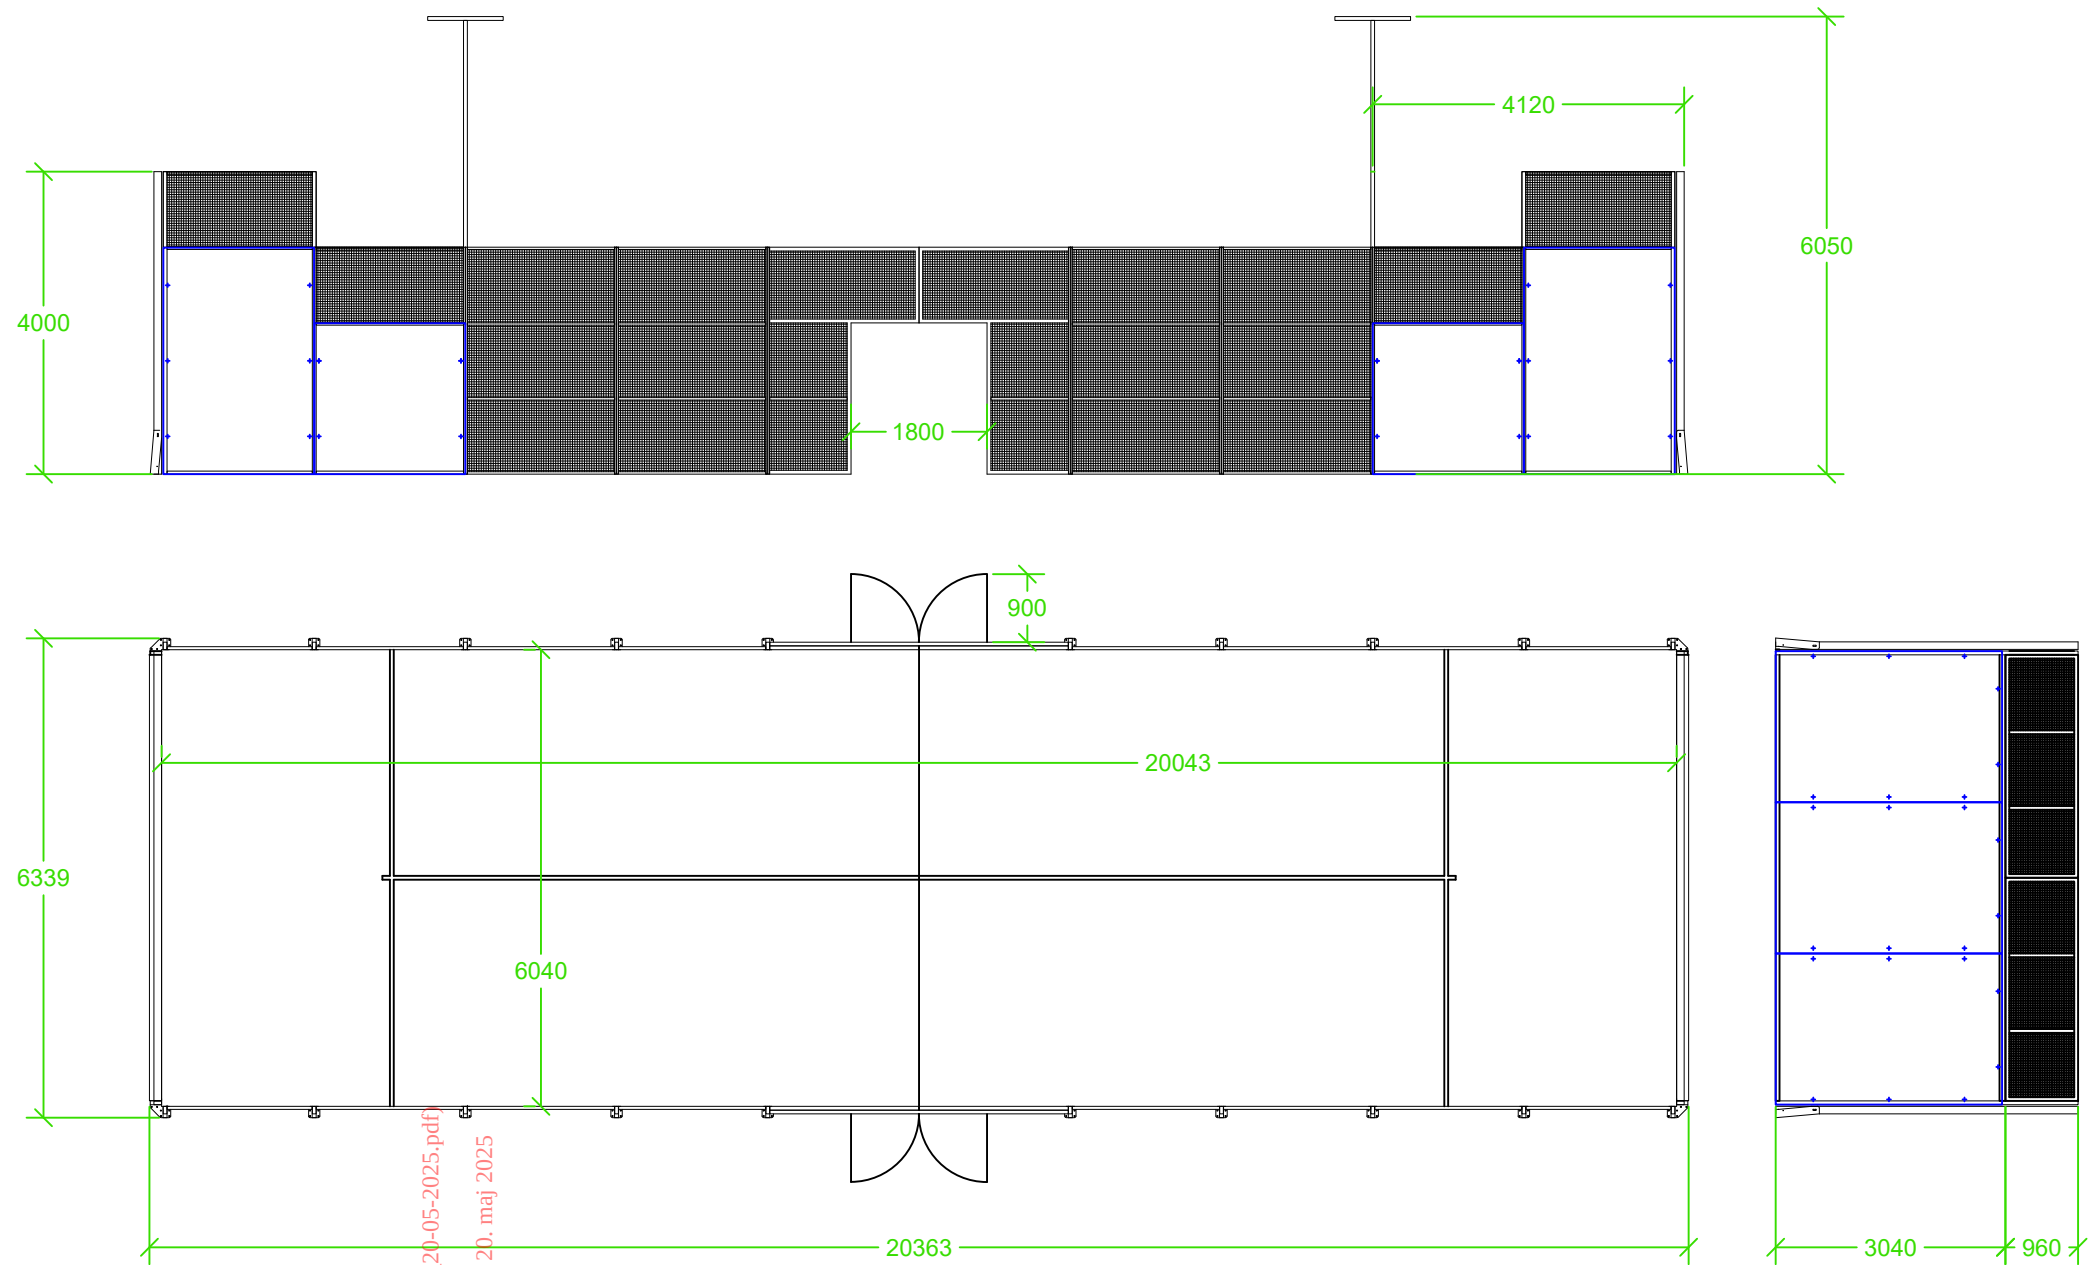

Dokumentnavn: Tegningsbilag (SamlePDF_20-05-2025.pdf)
Hører til sagsnummer: 01.03.03-P19-38-25
Registreringsdato: 20. maj 2025 - Oprettet: 20. maj 2025

	TITLE AS_Padel_Panorama_(Single)	ENHED mm
	EMNE Plan + opstalt	SKALA 1:100 (A3)
	DATO 07-07-2022	SIDE 2 af 2

A-SPORT A/S · Katkjærvej 8 · 7800 Skive · Tlf. 97 51 07 17 · www.a-sport.dk

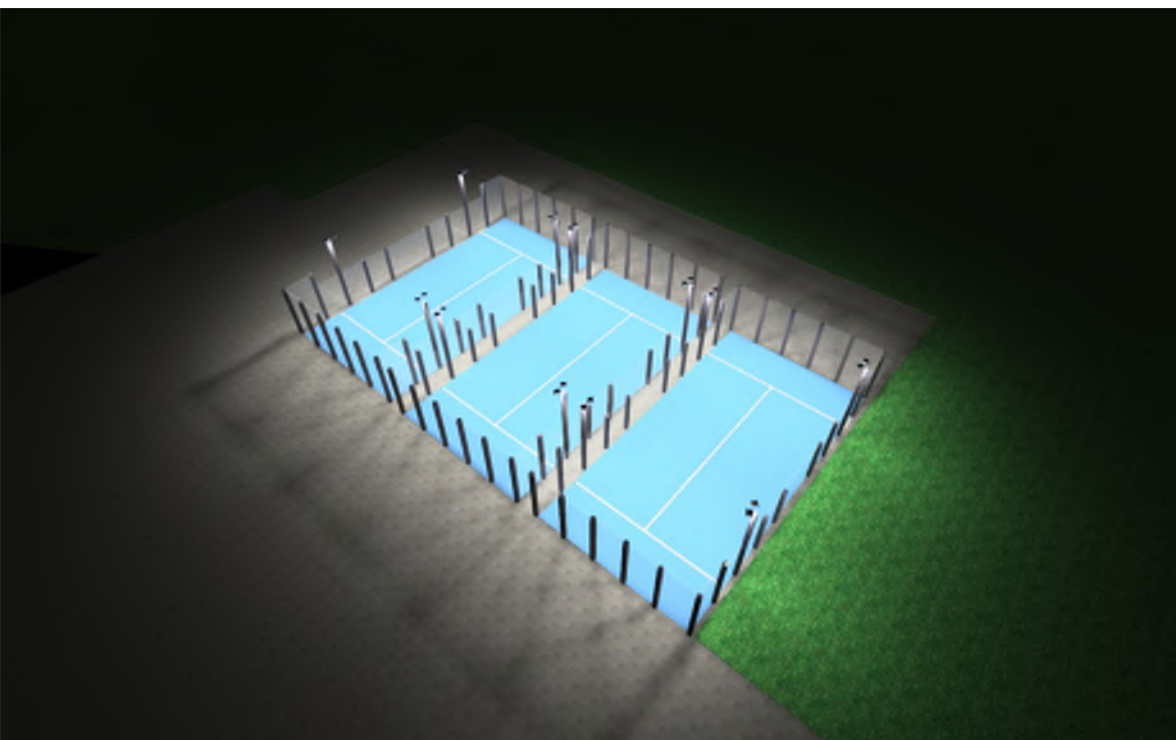

Lysberegning Vinding sportsforening - padel udendørs _Ver2

Beregningerne er udført iht fremsendt materiale fra kunden

Beregningerne er udført med udgangspunkter i DS/EN 12193:2018 Tabel A.16

Standardværdier for overfladereflektanser iht. BR18

Vedligeholdssesfaktor 0,8

Garanti på produkterne iht datablad



Indhold


Omslag 1
Indhold 2
Kontakter3
Billeder 4
Liste over armaturer5

Terræn 1

Beregningsobjekter / 1 bane tændt 6
Beregningsobjekter / Lysscene alt 8



Kontakter

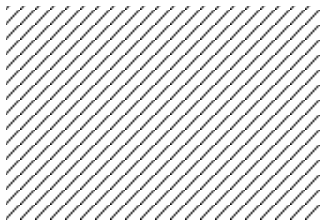


Nadja Rosquist

LEDlight Danmark A/S
Rørvangsvej 43A
4300 Holbæk

T 81119082
nkr@lld.dk



Billeder

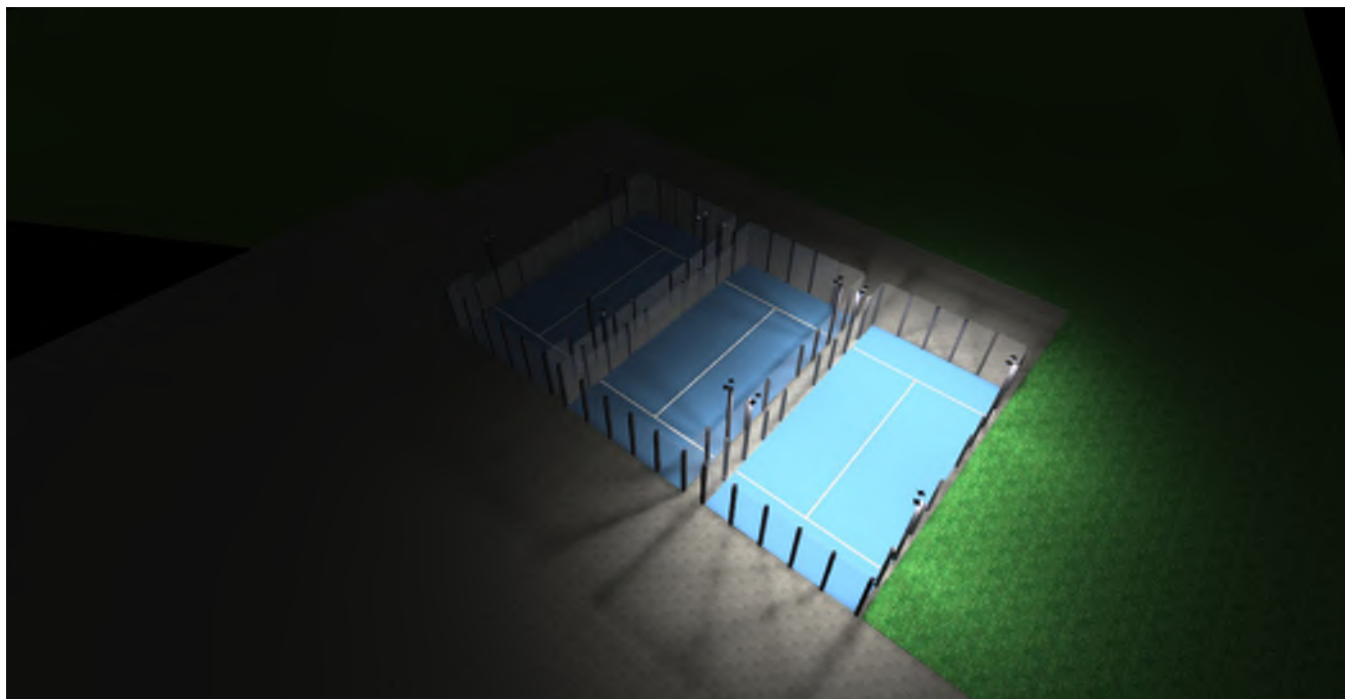



Liste over armaturer


Φ_{Samlet} 688728 lm	P_{Samlet} 4773.6 W	Lysudbytte 144.3 lm/W
-------------------------------------	---------------------------------	--------------------------

stk.	Fabrikant	Artikel-nr.	Artikelnavn	P	Φ	Lysudbytte
24	LEDlight Danmark	FA-200-4-Optik-80	FALCON 200W 4000K CRI80	198.9 W	28697 lm	144.3 lm/W



Terræn 1 (1 bane tændt)

Beregningsobjekter

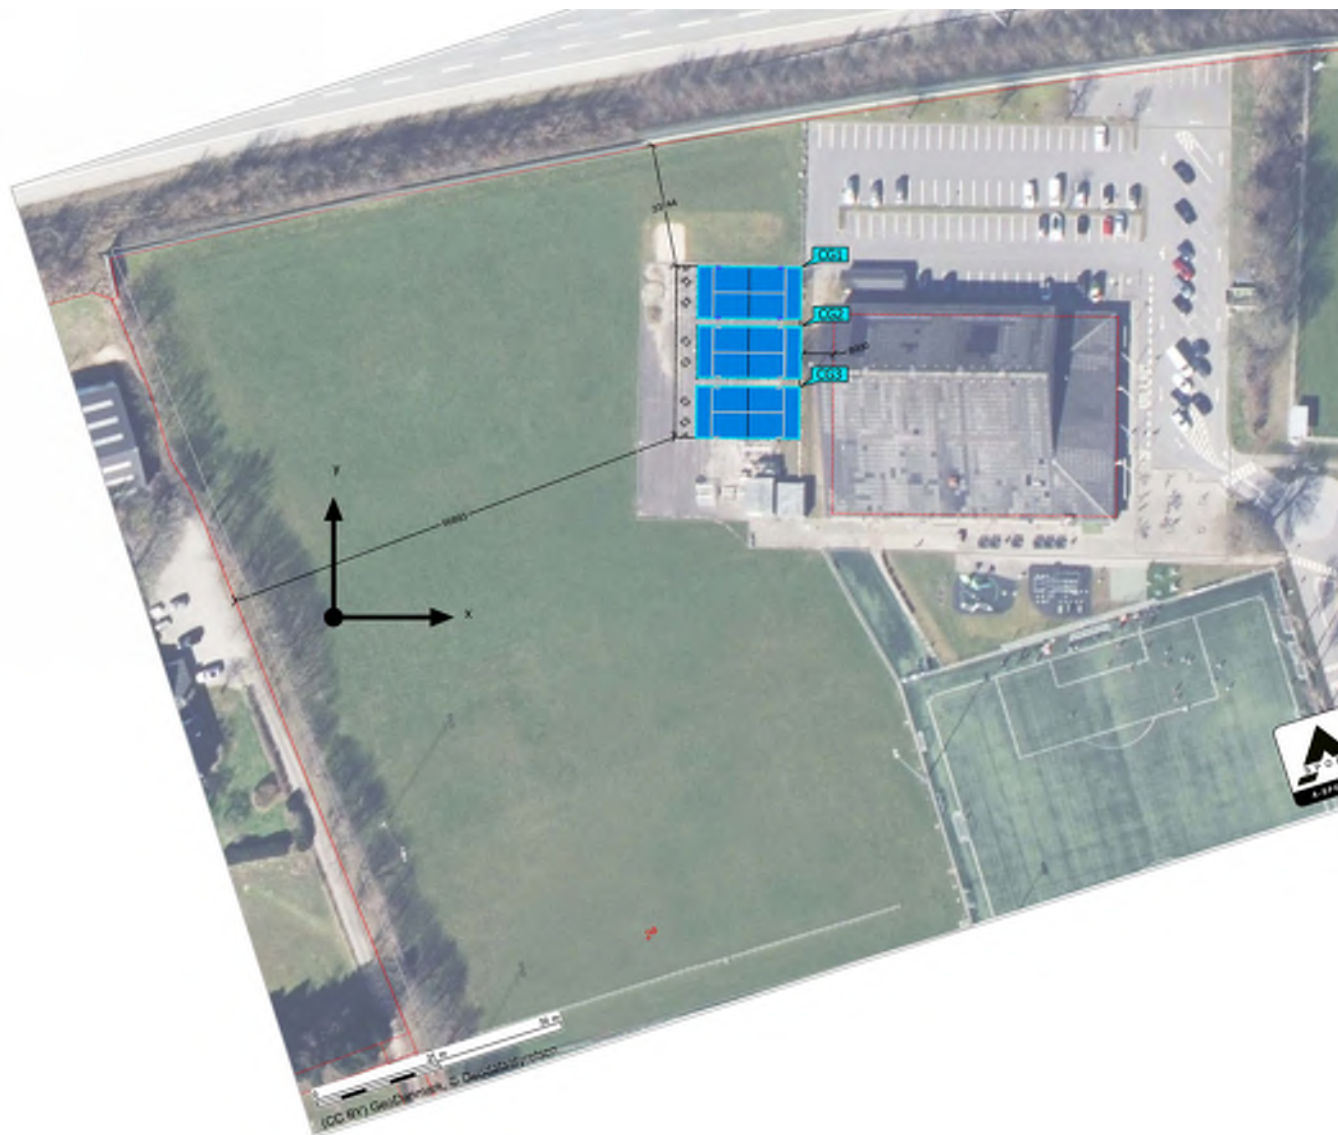



Terræn 1 (1 bane tændt)
Beregningsobjekter

Beregningsflader


Egenskaber	$\bar{E}$	E_{min}	E_{maks}	$U_o (g_1)$	g_2	Indeks
Padelbane 1 Horisontal belysningsstyrke Højde: 0.000 m	455 lx	333 lx	545 lx	0.73	0.61	CG1
Padelbane 2 Horisontal belysningsstyrke Højde: 0.000 m	66.6 lx	7.58 lx	201 lx	0.11	0.038	CG2
Padelbane 3 Horisontal belysningsstyrke Højde: 0.000 m	1.76 lx	0.017 lx	7.64 lx	0.010	0.002	CG3

Anvendelsesprofil: DIALux forindstilling (5.1.4 Standard (færdselsområde udenfor))



Terræn 1 (Lysscene alt)

Beregningsobjekter

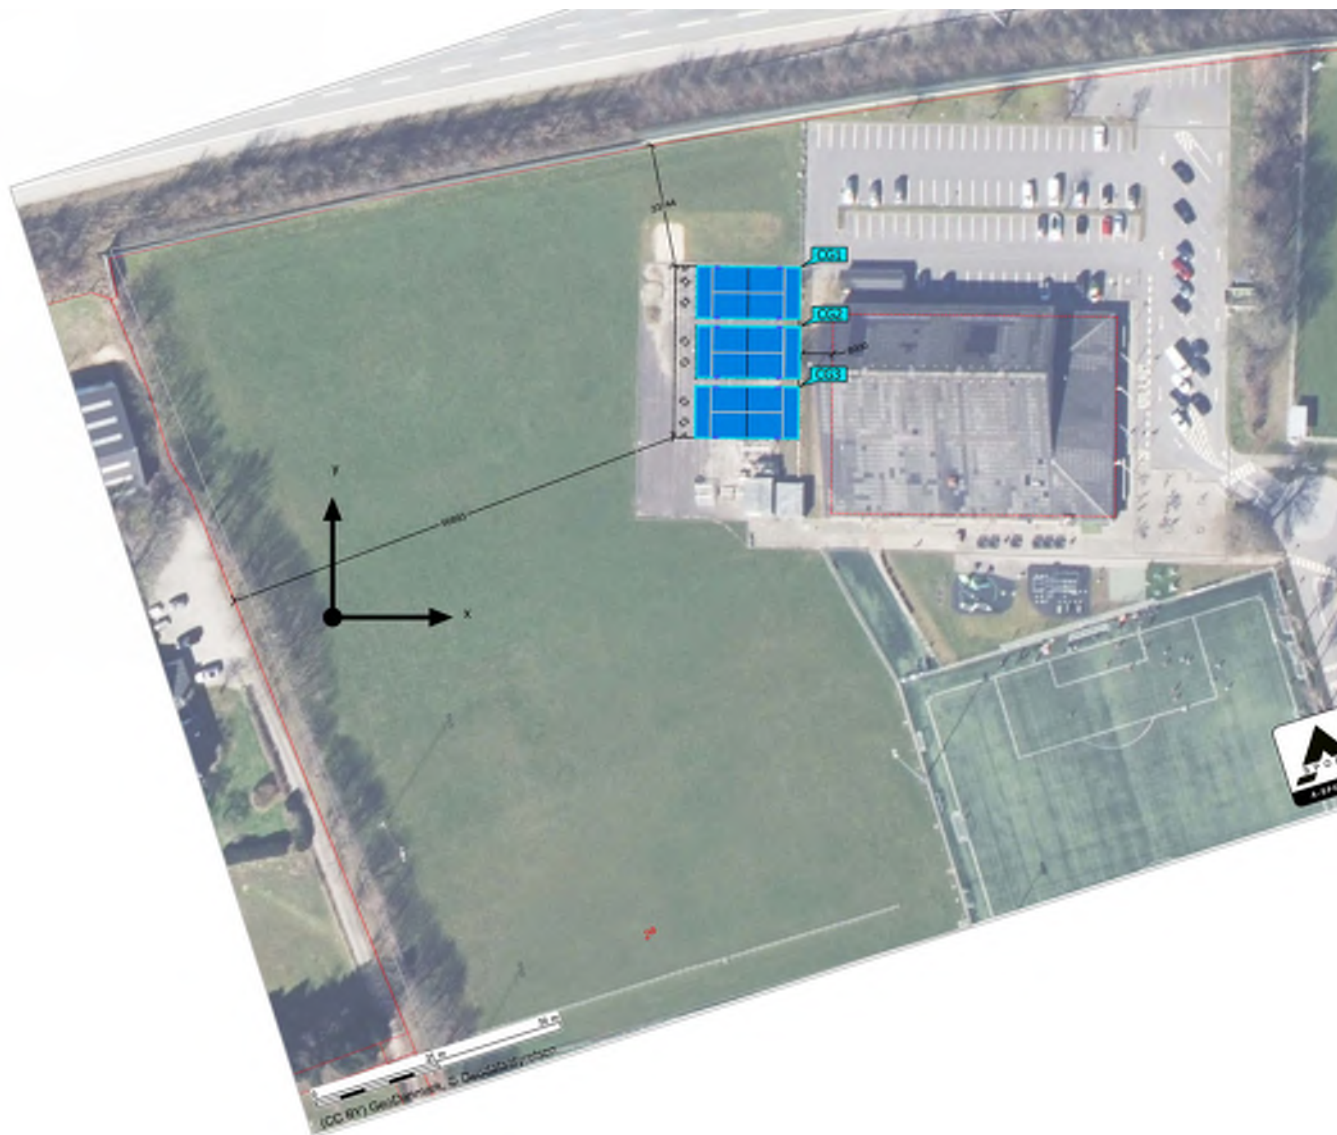



Terræn 1 (Lysscene alt)
Beregningsobjekter

Beregningsflader

Egenskaber	$\bar{E}$	E_{min}	E_{maks}	$U_o (g_1)$	g_2	Indeks
Padelbane 1 Horizontal belysningsstyrke Højde: 0.000 m	519 lx	342 lx	673 lx	0.66	0.51	CG1
Padelbane 2 Horizontal belysningsstyrke Højde: 0.000 m	581 lx	417 lx	689 lx	0.72	0.61	CG2
Padelbane 3 Horizontal belysningsstyrke Højde: 0.000 m	520 lx	336 lx	656 lx	0.65	0.51	CG3

Anvendelsesprofil: DIALux forindstilling (5.1.4 Standard (færdselsområde udenfor))

UDENDØRS INDUSTRI

Asymmetrisk optik
og nem installation
med indbygget
driver



FALCON

Tekniske specifikationer

Input:	220V-240V AC 50/60 Hz
PF:	0,90
Effektivitet:	135lm/W
SDCM:	3
Spredningsvinkel:	Asymmetrisk
Lysfordeling:	Direkte
Kapslingsklasse:	IP66
IK klasse:	08
Isolationsklasse:	I
Forkobling:	On/off
Tilslutning:	Inkl. 1m kabel / 3G1
Omgivelsestemperatur:	-30°C ~ +50°C
L80B50 (Ta 25°):	100.000 timer

Produktinformationer

Montering:	Mast / Facade
Materiale:	Alu / AkzoNobel coating
Cover:	Transparent hærdet glas
Farve:	Sort
Pakningsstørrelse:	1 stk.

Produktbeskrivelse

FALCON serien er en moderne LED projektør, som er produceret i et slankt design med integreret asymmetrisk optik.

FALCON serien anvendes til diverse udendørs belysningsopgaver såsom:

- Udendørs facadebelysning
- Parkeringsarealer
- Udendørs aktivitetsarealer
- Udendørs almen belysning

FALCON er produceret i aluminium og lakeret med AkzoNobel coating samt hærdet glas på forsiden.

Armaturet er også nemt og hurtigt at installere med den indbyggede driver.

OBS: befæstigelse medfølger ikke.

Maks. antal lysarmaturer pr. Automatsikring

	50 Watt	70 Watt	100 Watt	150 Watt	200 Watt	300 Watt
B10A	11	9	6	3	3	3
B16A	18	14	9	6	5	6
C10A	18	15	10	6	5	4
C16A	30	24	16	10	9	7
Lækstrøm:	<0.75mA					



Produktnr.	Effekt/Watt	Lumen	Kelvin	RA	Optik	Driver	Netto vægt/stk.
FA-50-4-Optik	50	6.750	4.000	>80	55°x120°	On/Off	1.8 Kg
FA-70-4-Optik	70	9.450	4.000	>80	55°x120°	On/Off	2.8 Kg
FA-100-4-Optik	100	13.500	4.000	>80	55°x120°	On/Off	2.8 Kg
FA-150-4-Optik	150	20.250	4.000	>80	55°x120°	On/Off	3.9 Kg
FA-200-4-Optik	200	27.000	4.000	>80	55°x120°	On/Off	5.3 Kg
FA-300-4-Optik	300	40.500	4.000	>80	55°x120°	On/Off	8.1 Kg

Tilvalg	Kelvin	RA	Dali/Dæmp	Flicker fri
	3.000	>80	Ja	Ja
	5.000	>90		

Padel bane model A-Sport Panorama

20X10 meter

Panorama er med den specielle panoramaudsigt designet til de professionelle udøvere, der på samme tid giver tilskuere det maksimale udsyn og spillerne de maksimale spilleforhold. Banen kan etableres både udendørs og indendørs og kan med fordel overdækkes



Facts om padelbanen:

- Størrelse: 20x10 meter
- Alle baner kan opstilles både inden- og udendørs
- Banen er udført i varmgalvaniseret stål der efterfølgende er pulverlakeret
- Sektionsopbygget for forøgelse af stabiliteten
- 12 mm brudsikkert glas

Stålelementer:

- Stålelementer i varmgalvaniseret stål (opfylder EN10219)
- Bolte og møtrikker i rustfri stål.
- Banen leveres som standard i mat eller skinnende sort (RAL 9005), Blå (RAL 5002), Grøn (RAL 6005), hvis (RAL 9003), Grå (RAL 7021 eller RAL 7024) og rød (RAL 3020)

Banen består af:

- 12 stk. stolper, 4 meter høje (profil 100x50x2 mm) med forstærket og højdejusterbar bundplade for montage
- 8 stk. stolper, 3 meter høje (profil 100x50x2 mm) med forstærket og højdejusterbar bundplade for montage
- 4 stk. lysmaster, 6 meter høje for montering af belysning (profil 100x50x2 mm) med forstærket og højdejusterbar bundplade for montage
- Bundprofiler for fastgørelse på stolper (profil 160x80x3 mm)
- Profiler for fiksering af glas (profil 50x50x1,5 mm)
- 8 rammer, 2x1 meter (profil 40x40x1,5 mm) monteret med trådnet
- 8 rammer, 3x2 meter (profil 40x30x2 mm) monteret med trådnet
- 4 rammer, 3x2 meter for døråbning (profil 40x30x2 mm) monteret med trådnet
- 6 rammer, 3,3x1 meter (profil 80x40x2 mm) monteret med trådnet
- Trådnettet i rammerne har en maskestørrelse på 50x50 mm og en godstykkelse på 4 mm
- 14 glasmoduler af 2995x1995 mm i 12 mm hærdet glas i overensstemmelse med UNE-standarden
- 4 glasmoduler af 1995x1995 mm i 12 mm hærdet glas i overensstemmelse med UNE-standarden
- Bolte monteres med plastik muffe og afstandsstykker
- Banen leveres med integrerede netstøtter. Spændemekanismen i støtterne er lavet i rustfri stål. Nettet er konkurrence godkendt
- 8 stk LED projektører á 200 Watt
- Pointsystem fastmonteret over døråbningen. Kan betjenes direkte fra banen

