


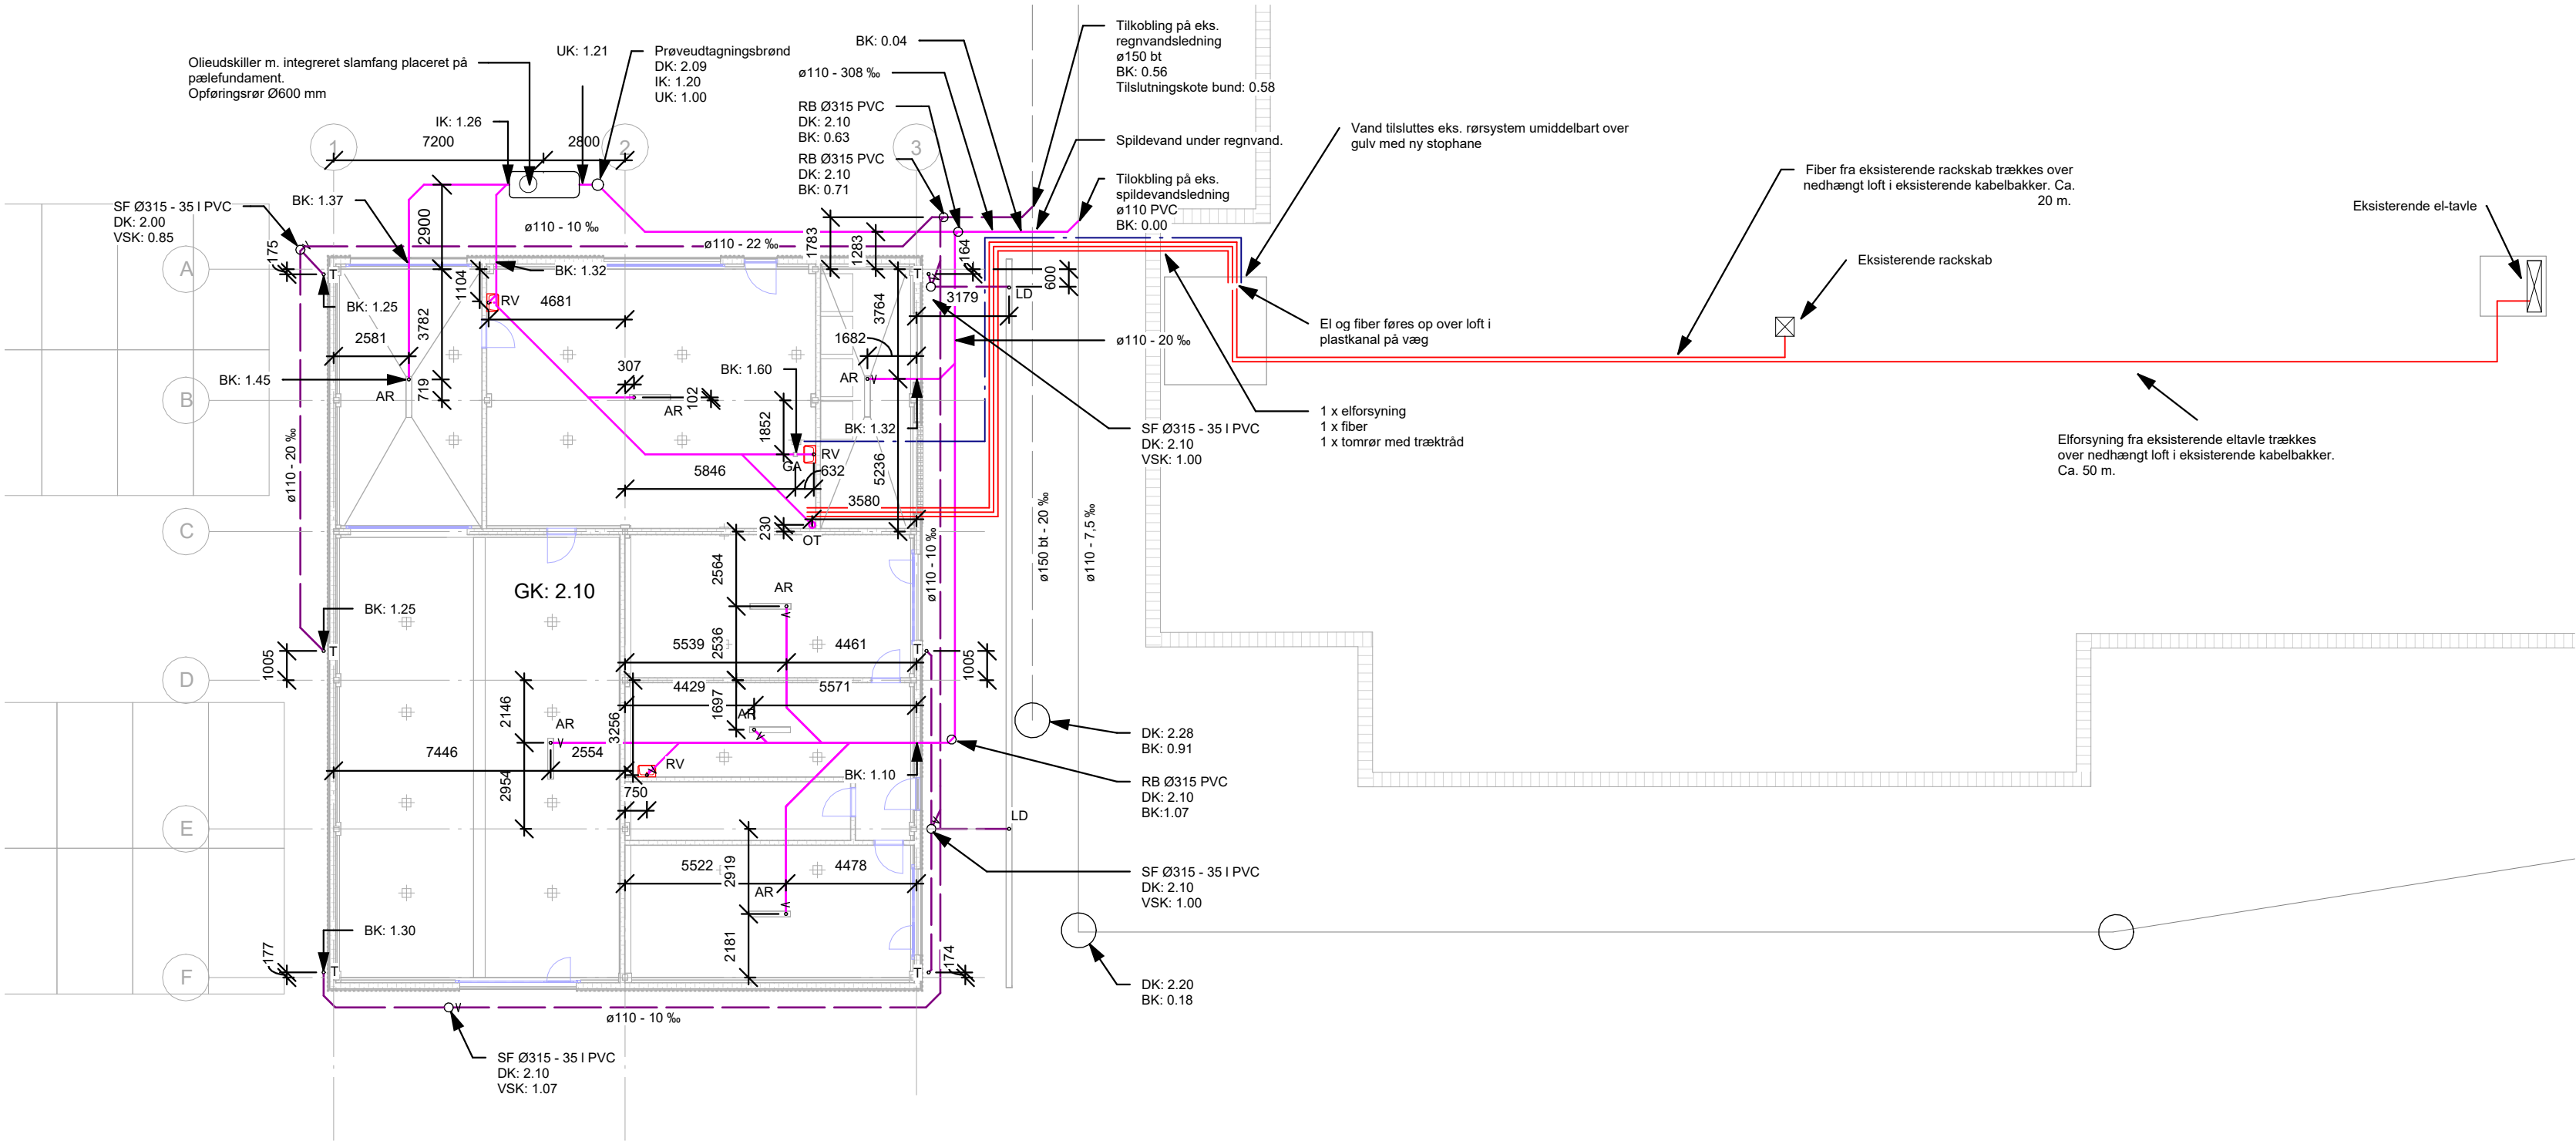

- NOTE:**
- Alle ikke benævnte spildervandsledninger lægges med min. 20‰ fald.
 - Alle ikke benævnte regnvandsledninger lægges med min. 15‰ fald, tørledninger skal lægges med min. 20 ‰.
 - Alle regn-og spildevandsledninger udføres i Ø110 PVC.
 - Vand og el, føres fra eksisterende bygning i trækrør frem til nyt teknikrum.
 - Vandlåse på plan udføres som P-vandlås med vandspejl placeret i 75 cm under færdig gulv.
 - Hvor sokkel gennemrydes, tætnes med egnet krave eller lignende.
 - Ved overgang fra bygninger til jord, udføres afløbsledninger i jord med flere korte rørstykker, så ledningen kan tåle sætninger.
 - VVS medtager rør for vandforsyning inkl. indføring i begge bygnigner, PEM25. Gravearbejde ligger under jordarbejdet.
 - Fald i betonslidlag iht. KON.

SPILDEVANDSLEDNINGER UNDER BYGNING OPSTROPPEES EFTER FØLGENDE PRINCIPPER:

- Stroppe og rørbøjler skal udføres i 1,5 mm x 40 mm syrefast, rustfri stål. Rørbøjler skal være med indlæg.
- Stroppe og bøjler samles med bolte og møtrikker i syrefast, rustfri stål.
- Opstropning skal ske pr. 0,5 m.
- Der benyttes individuel opstropning på fodbøjninger og for grenrør opstroppes alle tre afgreninger individuelt.
- Længden på stropper tilpasses individuelt, så faldet på afløbsledninger følges og så stropper holdes helt stramme.
- Stroppe fastgøres med "modhage"/"krog" indstøbt terrændæk. Opstropning på ikke komme i kontakt med armeringen i dækkonstruktionen.
- Hvor afløbsledninger krydser fundament benyttes flere korte rørstykker og fald væsentligt større end minimumsfald, for at sikre fleksibilitet i rørdningen.
- Opstropning skal i øvrigt udføres efter leverandørens anvisninger samt efter BYG-ERFA blad "Opstropning af afløbsledninger under bygninger" a' 24 sept. 2020.

BETEGNELSER:		SIGNATURER:
DK	Dækselkote	Spildevandsledning, eksisterende
BK	Bundkote	Regnvandsledning, eksisterende
AR	Afløbsrende	Spildevandsledning
UV	Udslagsvask	Regnvandsledning
HV	Håndvbask	Vandlås
GA	Gulv afløb	Brugsvandsforsyning
UK	Udløbskote	EL-og fiberforsyning
IK	Indløbskote	
VSK	Kote til vandspejl	
TB	Tagbrønd	
SF	Sandfang	
OT	Udluftning over tag	
LD	Linjedræn	

Rev. A Koter og tilretning af regn- og spildevand Dato: 2024.12.06 Sign.: BRPI