
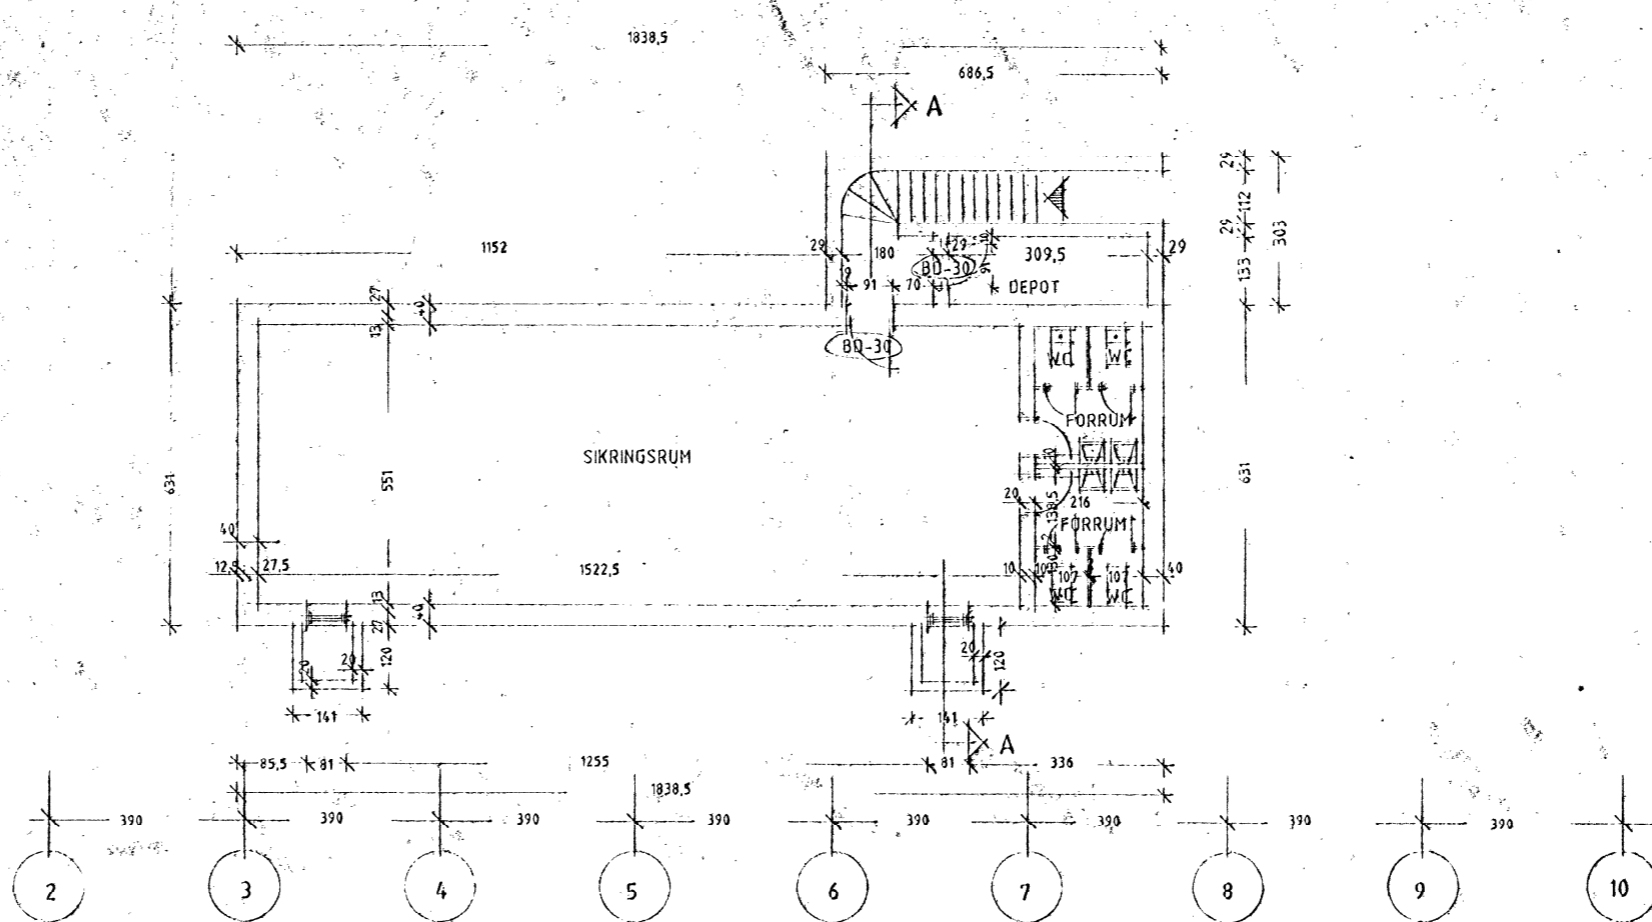


Indgået
Teknisk Forvaltning
22 JUNI 1987
J. nr. 870243

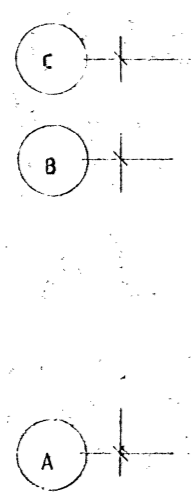

BEREGNING AF SIKRINGSRUM:

30 VÆRELSER A 2 SENGEPLADSER = 60 PERS.
 MØDELOKALE TIL MAX. 50 PERS. = 25 PERS.
 ANTAL ANSATTE MAX. 10 PERS. = 10 PERS.
 IALT = 95 PERS.

AREAL AF SIKRINGSRUMMET = 83,9 M²
 RUMFANG AF SIKRINGSRUMMET = 192,9 M³

ANTAL PERS. $\frac{192,9}{2} = 96,45 \approx 96$ PERS.

DET FORUDSÆTTES AT FORRUM TIL TOILETTER
 ANVENDES TIL TØRKLOSETTER.

HØRER TIL
SKRIVELSE
AF 21 JULI 1987

Totalentreprenør:
ARMTON
 ARMTON ENTREPRENØRAKTIESELSKAB · SØNDERGADE 23B · DK-7100 VEJLE · TELF. 05 83 83 00

REV. D: FÆLLEDEJET 20-30 30x63

HOTEL "SKIBET"			
NYT HOTEL KÆLDERPLAN	Dato 13.05.87	Sag nr. 87.038	
	Mål 1:100		
	Rev. 25.05.87	Tegn. nr. 20.001B	

Søgaard & Hansen
 ARKITEKT- OG INGENIØRFIRMA A/S

Vestergade 39
7100 Vejle
Telf. (05) 82 41 55

Ahornegade 12A
6600 Vejen
Telf. (05) 38 14 22