

Naturstyrelsen Trekantsområdet
Att. Gert Rasmussen
Sendt pr. mail til gehra@nst.dk

Pia Kjær Madsen
Byplanlægger

Mobil tlf.: 29 32 72 67
piakm@vejle.dk

21. oktober 2026

J. nr.: 01.03.03-P19-11-26

Tilladelse efter § 35 i Planloven (Landzonetilladelse)

Adresse: Hastrupvej 40, 7323 Give

Matr.nr.: 1H NR. KOLLEMORTEN, Ø. NYKIRKE

Sag: Shelterplads

Vejle Kommune har modtaget ansøgning om ovenstående.
Da ejendommen ligger i landzone, er sagen behandlet efter Planlovens § 35
(landzonetilladelse).

Naboorientering:

Der er foretaget naboorientering efter Planlovens § 35, stk. 4. Høringsperioden
var fra den 14. september 2026 til den 5. oktober 2026. Der er ikke indkommet
bemærkninger til projektet.

Vejle Kommunes afgørelse med betingelser:

Der gives hermed tilladelse efter Planlovens § 35, til opførelse af én shelter og
et multitoilet med en udformning og en beliggenhed, som vist på vedhæftede
tegninger.

Den nye shelterplads inkluderer et shelter, med en grundplan ca. 12 m² udført
af lærk, som over tid vil få en grålig farve, så den falder naturligt ind i
omgivelserne. Taget er krydsfiner beklædt med sort tagpap. Shelteret har en
højde på 2 meter.

Multtoiletet udføres i ubehandlet eg, som tilsvarende bliver grå efter kort tid.
Multtoilettet måler i grundplan ca. 3 m² og er 2,7 meter højt.

I tilknytning til shelterpladsen indrettes en afgrænset bålplads med grillrist.
Parkering sker på eksisterende P-pladser i forbindelse med Lindet Kratvej.

Teknik & Miljø Plan & Energi

Kirketorvet 22, 7100 Vejle
Tlf.: 76 81 22 30
landzone@vejle.dk
www.vejle.dk

CVR Nr. 29 18 99 00

Åbningstider
Fremmøde
Mandag-onsdag kl. 8-15
Torsdag kl. 8-17
Fredag kl. 8-14

Telefon
Mandag-onsdag kl. 8-15
Torsdag kl. 8-17
Fredag kl. 8-14

Tilladelsen gives på følgende betingelser:

Naturstyrelsen skal sørge for at etableringen af shelteret og multtoiletet sker udenfor fuglenes ynglesæson.

- Shelterne og multtoiletet må ikke opføres i reflekterende materialer.
- Shelterne og multtoiletet skal opføres i naturligt materiale, som patinerer og bliver gråt eller males i mørke farver.

Begrundelse:

Det er Vejle Kommunes vurdering, at det ansøgte placeres og udformes på en måde, hvor der tages hensyn til det omkringliggende landskab, planlægningsmæssige forhold og naboerne. Der kan derfor gives tilladelse til at opføre en shelterplads, med shelters og multtoilet som ansøgt.

Sagsfremstilling:

Naturstyrelsen har ansøgt Vejle Kommune om at etablere et shelter og et multtoilet på matr. nr. 1h Nr. Kollemorten, Ø. Nykirke. Shelterpladsen etableres i forbindelse med en af Naturstyrelsens eksisterende primitive lejrpladser.

Fredning

Shelterpladsen ligger i et område, omfattet af Naturklagenævnets afgørelse af 27. september 1996 om fredning af arealer ved Hærvejen og Rørbæk Sø. Fredningen har bestemmelser om, at der ikke må opføres ny bebyggelse, herunder skure, boder, jagthytter eller lignende.

Fredningsnævnet har den 8. september 2026, sagsnr. FN-SJN-18-2026 dispenseret til opstilling af det ansøgte shelter og multtoilet.

Der gøres opmærksom på, at vilkår stillet i denne dispensation skal overholdes.

Fredskov

Shelterpladsen ligger indenfor et fredskovsområde. Miljøministeriet har den 6. august 2026, sagsnr. 2026 - 19819, dispenseret fra skovloven til opførelse af et multtoilet. Shelter og shelterplads er undtaget for kravet om dispensation fra skovloven.

Der gøres opmærksom på, at vilkår stillet i denne dispensation skal overholdes.

Beskyttet natur – naturbeskyttelseslovens §3

Shelterpladsen ligger indenfor et område med overdrev, som er beskyttet efter naturbeskyttelseslovens §3. Vejle Kommune har den 29. juli 2026, shelterplads med multtoilet.

Der gøres opmærksom på, at vilkår stillet i denne dispensation skal overholdes.

Friluftsområde

Shelterpladsen ligger i et område, som i Kommuneplanen for Vejle Kommune 2025-2037 er udpeget som friluftsområde.

De rekreative stiers omgivelser skal så vidt muligt sikres mod etablering af landskabs- og miljøforringende anlæg og mod, at der sker ændringer i den motoriserede trafik, der kan forringe - ruternes rekreative værdi.

Der må ikke i friluftsområderne planlægges på en sådan måde, at friluftsområdernes rekreative og oplevelsesmæssige værdier forringes. Særligt vigtigt er det at sikre udsigter mod forstyrrende visuelle elementer, samt at sikre områdernes naturlige stilhed mod øget støj og uro.

Friluftslivet skal tilbyde gode adgangsforhold, støttepunkter og oplevelsesmuligheder for både det organiserede friluftsliv, for skoler og lignende institutioner samt for det almene uorganiserede friluftsliv, med hovedvægt på det almene friluftsliv.

Shelterpladsen etableres i lærketræ, som med tiden gråner, og vurderes dermed ikke at være landskabsforringende og forringe rutens rekreative værdi. Shelterpladsen er med til at give et støttepunkt for den almene uorganiserede friluftsliv, og er dermed med til at understøtte friluftslivet i Vejle Kommune.

Bevaringsværdigt landskab

Det ansøgte projekt ligger inden for udpegning af bevaringsværdigt landskab i Kommuneplanen for Vejle Kommune 2025-2037, under landskabskarakterområde nr. 19b - Skovklædte bakker ved Tinnet Krat.

Området ligger desuden tæt på det bevaringsværdige landskab landskabskarakterområde nr. 19d - Landbrugsflade ved Gudenåen.

Landskabet kendetegnes ved at være en højt beliggende kuperet og skovklædt bakkekam langs den jyske højderyg. Beplantningen består primært af gamle egekrat og nåleplantager. Området er stort set ubebygget og kun tilgængeligt via små skovveje.

Landskabet er sårbart over for større tekniske anlæg og større byggeri samt terrænændringer. Det ansøgte strider ikke imod dette. Området rummer derimod stor værdi i forhold til formidling af landskabets dannelse, samt stor rekreativ værdi, hvilket taler for udvikling af de rekreative faciliteter.

Det vurderes samlet set, at opførelsen af et shelter og multitoilet som ansøgt ikke påvirker de bevaringsværdige landskaber. I vurderingen er der lagt vægt på, at der er tale om byggeri i meget lille skala, og som opføres i naturlige materialer og farver. Placeringen sker på en eksisterende teltplads, som ligger lavt i terrænet, og derfor ikke påvirker lokale udsigter på tværs af landskabet.

Grundvand

Shelterpladsen ligger i et område med særlige drikkevandinteresser. Det vurderes, at drikkevandsinteresserne ikke påvirkes ved etablering af en shelterplads.

Spildevand


Der gøres opmærksom på, at der skal søges en særskilt tilladelse til håndtering af spildevand.

International naturbeskyttelsesområde

Vejle Kommune har den 9. juni 2026 besigtiget den eksisterende teltplads sammen med Naturstyrelsen. På besigtigelsen blev blandt andet registreret følgende arter: Pille-star, markfryttele, lyngsnerre, bølget bunke, hedelyng, plænekransemos og eg ssp. Der er fortaget naturvurderinger bl.a. ud fra Naturdatabasen og arter.dk.

Naturdatabasen

På luftfoto 4 ses observationerne fra Naturdatabasen. Der er ikke nogle observationer på selve teltpladsen. De nærmeste observationer udenfor teltpladsen, er de følgende arter: Plettet gøgeurt, tovinget hvepse svirreflue, dukat sommerfugl, hesteklæg og gul vinget flue.

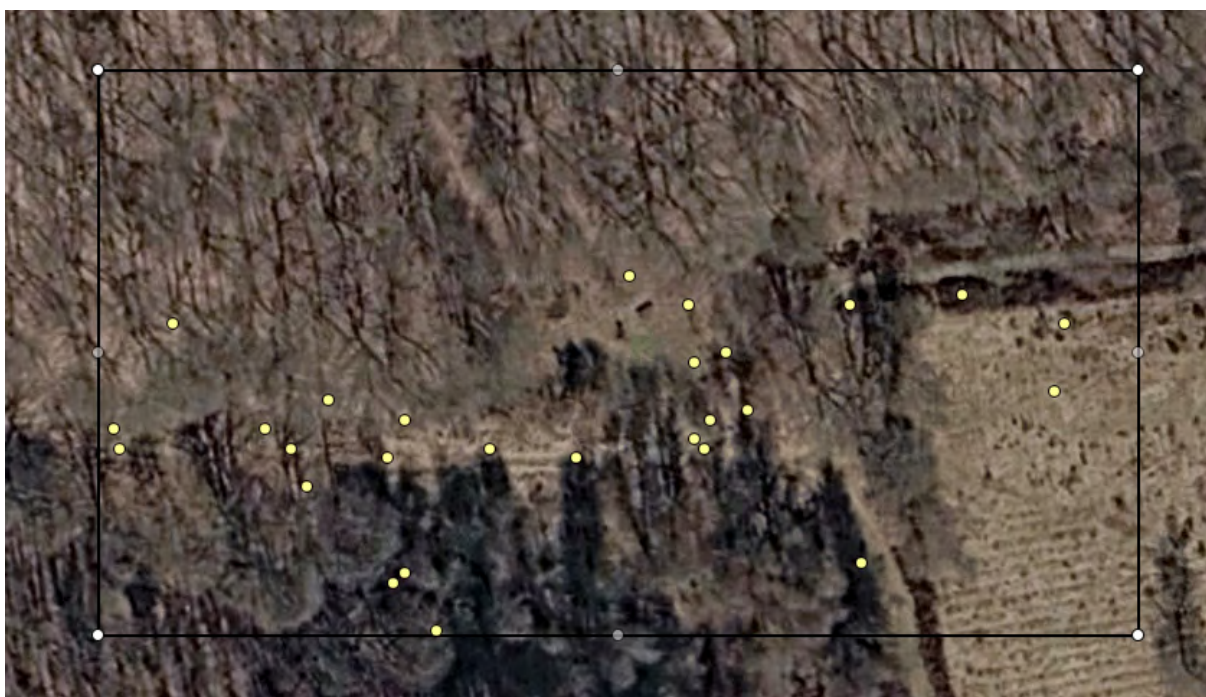

På luftfoto 4 viser de gule prikker hvilke observationer der findes på Naturdatabasen, i og omkring teltpladsen.

Ud fra de ovenstående observationer var der ingen sjældne arter, bilag II arter, eller bilag IV arter. Uden for teltpladsen var der registreret den fredede art, Plettet gøgeurt.

Arter.dk

Arter.dk har registreret det følgende insekt inden på teltpladsen, *Helochares punctatus*, sydvest på det nedenstående kort 5.

Helochares punctatus, har været på rødlisten i 1997, som sårbar/ hensynskrævende. Under revisionen af rødlisten i 2010 og 2019 blev den dens status ændret fra sårbar til (NE) ikke vurderet. Det betyder, at den ikke længere er på rødlisten over truede arter.

Udenfor teltpladsen blev der registreret de følgende arter: Tormantil, sandstar, gederams og skovblåfugl

I det hele taget, er der ikke observeret rødlistede eller truede arter, på teltpladsen, eller uden for nærområdet til teltpladsen.



På kort 5 ses de arter der er registrerede på teltpladsen og udenfor den. Signaturen for bål og bord-bænke sættet, er vist på kortet.

Bilag IV-arter

Der er inden for en 10x10km kvadrant, registreret de følgende bilag IV-arter :

Brunflagermus, Bæklampret, Damflagermus, Dværgflagermus, Langøret flagermus, Sydflagermus, Troldflagermus og Vandflagermus og Pipistrelflagermus.

Derudover er der fundet løgfrø, odder, Spidssnudet frø, Stor vandsalamander.

Da der ikke bliver fældet træer, bliver flagermusene ikke generet af, at deres yngle- eller rastesteder fjernes.

Odder findes stort set i hele Vejle kommune, det er vurderet, at den ikke bliver væsentligt påvirket. Det er videre vurderet, at Løgfrø og Spidssnudet frø ikke bliver væsentligt påvirket af, at der opsættes et shelter og et multitoilet.

Natura 2000

Projektområdet ligger inden for Natura 2000-område 76 Store Vandskel, Rørbæk Sø, Tinnet Krat og Holtum Ådal øvre del.

Natura 2000-område nr. 76 Store Vandskel, Rørbæk Sø, Tinnet Krat og Holtum øvre ådal består af habitatområde 235 Holtum Ådal, øvre del, som er beliggende i Ikast-Brande Kommune og habitatområde nr. 65 Store Vandskel, Rørbæk Sø og Tinnet Krat, som ligger i Vejle Kommune.

Udpegningsgrundlaget for *habitatområde 65* er:

Arter

1013 Kildevældsvindelsnegl
1096 Bæklampret
1166 Stor vandsalamander
1318 Damflagermus
1355 Odder

Naturtyper

6216 Blank seglmos
3130 Ret næringsfattige søer
3140 Kransnålalge-sø
3150 Næringsrig sø
3160 Brunvandet sø
3260 Vandløb med vandplanter
4010 Våd hede
4030 Tør hede
5130 Enebærkrat
6230 Surt overdrev*
6410 Tidvis våd eng
7140 Hængesæk
7220 Kilder og væld*
7230 Riggær
9110 Bøg på mor
9120 Bøg på mor med kristtorn
9130 Bøg på muld
9190 Stilkegekrat
91D0 Skovbevokset tørvemose*
91E0 Elle- og askeskov*

Naturtyper markeret med * er prioriterede naturtyper.

Der er vurderet, at der ikke er nogle af de ovenstående arter eller naturtyper som bliver væsentlig påvirket af et shelter og et multitoilet. Der er ligeledes vurderet, at det prioriterede overdrev, samlet set ikke bliver væsentligt påvirket af, at der etableres et shelter og et multitoilet.

Kommunens vurdering

Overdrevet er en prioriteret naturtype.

Kommunen har samlet set vurderet, at der ikke er nogle naturtyper, levesteder, bilag IV arter i Natura 2000 området, som væsentligt bliver påvirket af, at der etableres et shelter og multitoilet. Det er ligeledes vurderet, at yngle- og rastestederne for bilag IV arterne, og for de beskyttede plantearter, der er nævnt i Habitatdirektivets bilag V, ikke bliver væsentligt påvirket af shelteret og multitoilettet.

Det skyldes, bl.a. at der i forvejen er en teltplads, som nu også kommer til at indeholde et shelter.

Vejle Kommune ser shelteret og multitoilettet som en fordel, som gavner de gående på Hærvejsstien, og offentligheden i det hele taget.

Annoncering:

Afgørelsen vil den 22. oktober 2026 blive annonceret på Vejle Kommunes hjemmeside www.vejle.dk under *Demokrati og indflydelse – Høringer og afgørelser*.

Der er en klagefrist på 4 uger. Først når klagefristen er udløbet den **19. november 2026**, og hvis der ingen bemærkninger eller klager er kommet til sagen, vil landzonetilladelsen kunne udnyttes. Når klagefristen er udløbet, vil du blive orienteret, hvis der er kommet bemærkninger eller klager til landzonetilladelsen.

I øvrigt:

Landzonetilladelsen bortfalder, hvis den ikke er udnyttet inden for 5 år fra klagefristens udløb, eller ikke har været udnyttet i 5 på hinanden følgende år.
Landzonetilladelsen fritager ikke ansøger/ejer for at indhente tilladelse efter anden lovgivning, inden byggeriet påbegyndes, fx byggetilladelse, spildevandsgodkendelse, supplerende adresser til ejendommen, ændring af eksisterende vejforhold o. lign.

Der henvises i øvrigt til vedlagte side om **ejers ansvar**.

Generelt:

Sker der ændringer i forhold til det ansøgte, skal Vejle Kommune orienteres og godkende ændringerne.

Vedlagt: Klagevejledning og ejers ansvar.

Kopi sendt til:

Danmarks Naturfredningsforening
VejleMuseerne
Naturstyrelsen Trekantsområdet:
Energinet

dn@dn.dk
museerne@vejle.dk
TRE@nst.dk
info@energinet.dk

Venlig hilsen

Pia Kjær Madsen

Klagevejledning

Klagevejledning til Planloven

Enhver med retlig interesse i sagen, samt landsdækkende foreninger, kan klage over afgørelsen, og der kan klages over retlige spørgsmål og skønsspørgsmål. Dvs. at du kan klage, hvis du mener, at kommunen ikke har haft hjemmel til at træffe afgørelsen og over selve afgørelsen. Klagen har opsættende virkning.

Klagen skal inden for 4 uger efter afgørelsen er meddelt sendes til Planklagenævnet via Klageportalen. Klageportalen finder du link til på forsiden af Nævnenes hus [Start din klage her](#)

Når du opretter klagen i Klageportalen, er det vigtigt, at du under punktet "Oplysning om den sag klagen vedrører" indtaster journalnummer og sagsbehandler, som du finder øverst i afgørelsen.

For fritagelse af brug af klageportalen sendes begrundet anmodning til byggesag@vejle.dk eller Teknik & Miljø, Kirketorvet 22, 7100 Vejle.

Det koster et gebyr på 900 kr. for privatpersoner og 1.800 kr. for virksomheder og organisationer at klage. For oplysning om gebyr, og hvem der kan fritages for brug af Klageportalen, se Planklagenævnets hjemmeside; [Planklagenævnet](#)

Hvis du vil indbringe afgørelsen for domstolene, skal det ske inden 6 måneder fra afgørelsen.

Ejers ansvar

Det påhviler ejeren af en ejendom at berigtige forhold, som er i strid med Lov om planlægning § 63, stk. 1-3. Det er ejers ansvar, at bestemmelser i lovgivningen overholdes og vilkår i tilladelser opfyldes.

Straf

Efter Lov om planlægning § 64, kan den, der overtræder lovgivningens bestemmelser og vilkår i tilladelser, idømmes bøde.

Dispensation og klage – anden lovgivning

Afgørelser efter en anden lovgivning kan påklages i overensstemmelse med klagebestemmelserne i den pågældende lov.

Ejers ansvar

Inden du påbegynder dit byggeri/nedrivning

Ved udgravning og fundering skal Byggelovens § 12, stk. 1-6 nøje iagttages, herunder at der træffes enhver foranstaltning, der er nødvendig for at sikre omkringliggende grunde, bygninger og ledningsanlæg af enhver art, samt at omkringliggende naboer varsles mindst 14 dage forud for arbejdets påbegyndelse.

Anden lovgivning

Det er ejers eget ansvar at indhente eventuelle nødvendige godkendelser/ udtalelser fra andre myndigheder og afdelinger i Vejle kommune. Her kan der være tale om tilladelser/godkendelser i forhold til, vej, regn- og spildevand, natur, affald, fredning, museum m.m.

Private servitutter

Vi har i forbindelse med sagen ikke påset eller taget stilling til, om byggeriet overholder eventuelle private servitutter på ejendommen. Det er ejers ansvar at afklare privatretlige forhold, herunder fortolkning af privatretlige servitutter, i udnyttelse af byggetilladelsen. Undersøge det på www.tinglysning.dk.

Fortidsminder og VejleMuseerne

Af Museumsloven følger, at du eller din entreprenør straks skal standse arbejdet, hvis der under et gravearbejde stødes på fortidsminder. Kontakt dernæst VejleMuseerne på telefon 76813100. Det anbefales at tage kontakt til VejleMuseerne, inden du skal grave i områder med kendte historiske levn.

Øverste jordlag / Jordflytning / Forurennet jord

Hvis du udfører bygge- og anlægsarbejder på et areal, der anvendes til bolig, børneinstitution, offentlig legeplads, kolonihave eller sommerhus, skal du som udgangspunkt sikre, at de øverste 50 cm jordlag af den berørte del af det ubebyggede areal ikke er forurennet, eller at der er etableret en varig fast belægning. Reglen gælder ikke ved bygge- og anlægsarbejde på én- eller tofamiliehuse, medmindre der er tale om opførelse af en ny bolig. Se evt. www.vejle.dk/50cmreglen. Du skal anmelde jordflytning, hvis det hører under jordflytningsregulativet for Vejle Kommune. På [Jordflytning - Vejle Kommune](#) kan du se om jordflytning fra din ejendom er anmeldeligt og hvordan du i øvrigt skal forholde dig, hvis jordflytningen skal anmeldes.

Hvis du eller din entreprenør konstaterer forurennet jord under grave- eller byggearbejdet, skal arbejdet straks standses. Derefter skal der tages kontakt til Byggesag & Industrimiljø. Se evt. <https://www.vejle.dk/jordforurening>. Læs mere på her om [øvrige tilladelser til bygge-og anlægsarbejde](#).

Befæstelsesgrad

Ved anlæg af indkørsel, terrasser og lignende befæstede arealer gøres der opmærksom på, at grunden ikke må bebygges og befæstes mere end den maksimalt tilladte befæstelsesgrad i Vejle Kommunes spildevandsplan. Befæstelsesgraden oplyses ved henvendelse til Team Spildevand ved Vejle kommune eller Vejle Spildevand A/S. Kun almindeligt forekommende husspildevand, regnvand fra tage og befæstede arealer samt vand fra bygningens omfangsdræn må tilsluttes kloaksystemet. Drænvand i øvrigt må ikke tilsluttes kloaksystemet.

Kan befæstelsesgraden ikke overholdes kræver det godkendelse fra Vejle Spildevand A/S.

Nedrivning / Byggeaffald

Byggeaffald skal anmeldes til Ressourcer og Genbrug via deres selvbetjeningsløsning på www.bygningsaffald.dk, inden du påbegynder arbejdet.

Det er ulovligt at afbrænde bygge- og nedbrydningsmaterialer. Du må gerne genanvende rene byggematerialer.

Bemærk, at mange byggematerialer fra perioden 1950-77 indeholder det giftige stof PCB. Hvis der er asbest i byggeaffaldet, skal du anmelden det til Arbejdstilsynet. Læs mere om byggeaffald her www.vejle.dk/Byggeaffald eller kontakt Ressourcer og Genbrug på telefon 7681 2800.

Mursejler

Der kan forekomme mursejler i ejendommens facader eller under taget. Mursejler og deres reder er fredet hele året. Ved ombygning, energirenovering, nedrivning og udskiftning af tag samt opsætning af stillads er det ejers ansvar at tjekke for ynglende mursejler. Hvis der er mursejler i bygningen, skal Naturstyrelsens lokale vildtkonsulent kontaktes, [Kontakt din vildtkonsulent - Naturstyrelsen](#).

Støv og støj

Aktiviteter der giver støv, lugt, støj eller andre gener skal anmeldes til Vejle Kommune, Industrimiljø senest 14 dage før arbejdet påbegyndes. Du skal anmelden aktiviteten via kommunes hjemmeside [anmeld arbejde der giver støv, støj eller vibrationer](#).

Byggepladsaktiviteter der ikke skal ansøges om, må foregå i tidsrummet 7.00 til 18.00 på hverdage og 7.00 til 14.00 på lørdage.

Tilslutning til forsyning

Du skal kontakte forsyningsselskaberne (vand, varme, el og telefon) for placering og tilslutning af stikledninger og kabler samt placering af måler. Alle arbejder med tilslutning skal udføres af autoriserede mestre.

Ledninger og kabler

For at undgå graveskader skal du orientere dig om placeringen af ledninger og kabler af enhver art på ledningsejerregisteret www.ler.dk. Det gælder både på ejendommen og på offentligt vejareal. Du kan også tjekke placeringen hos ledningsejeren eller forsyningsselskabet.

Opgravning og skader på offentligt vejareal

Du må først begynde et gravearbejde i offentligt vejareal når du har en gravetilladelse. Ansøg på kommunens hjemmeside [søg om gravetilladelse](#). Du opfordres til at tage fotos af eventuelle skader på arealerne inden du graver. Bygherren kan i værste fald komme til at betale for udbedringen.

Sådan behandler Vejle Kommune personoplysninger om dig

(følgende oplysninger er alene relevant i sager om privatpersoner, enkeltmandsvirksomheder eller I/S)

Vi sender dig dette brev for at orientere dig om, at vi har indsamlet eller modtaget personoplysninger om dig. Efter databeskyttelsesforordningens artikel 13 og 14 skal vi nemlig give dig en række oplysninger, når vi indsamler og behandler personoplysninger om dig.

1. Vi er den dataansvarlige – hvordan kontakter du os?

Vejle Kommune er dataansvarlig for behandlingen af de personoplysninger, som vi har indsamlet eller modtaget om dig. Du finder vores kontaktoplysninger nedenfor.

Vejle Kommune, Skolegade 1, 7100 Vejle

Telefon: 76 81 00 00, Mail: post@vejle.dk - CVR-nr.: 29189900

2. Kontaktoplysninger på databeskyttelsesrådgiveren

Hvis du har spørgsmål til vores behandling af dine oplysninger, er du altid velkommen til at kontakte vores databeskyttelsesrådgiver. Du kan kontakte vores databeskyttelsesrådgiver på følgende måder:

På mail: dpo.vejle@bechbruun.com

På telefon: 72 27 30 02

Via sikker post: <https://dpo.bechbruun.com/vejle>

Pr. brev:

DPO Vejle Kommune, Bech-Bruun Advokatpartnerselskab, Værkmestergade 2, 8000 Aarhus C
CVR nr.: 38538071

3. Formålene med og retsgrundlaget for behandlingen af dine personoplysninger

Vi behandler dine personoplysninger til følgende formål:

- Byggesagsbehandling i forbindelse med en ansøgning om byggetilladelse, forespørgsel eller lignende henvendelser om byggeri på en ejendom.
- Byggesagsbehandling i forbindelse med en ansøgning om landzonetilladelse, anvendelsesændring, forespørgsel, dispensation eller lignende henvendelser i forhold til planloven.

Retsgrundlaget for vores behandling af dine personoplysninger følger af:

- Byggelovens § 16, kravet om ansøgning om byggetilladelse, jf. bygningsreglementet BR18, § 7, stk. 1 (Bygningsreglementet BR15, pkt. 1.3, stk. 1)
- Planloven §§ 35-37 og § 19
- Databeskyttelsesloven § 5, stk. 1
- Databeskyttelsesloven § 6, stk. 1 jf. Databeskyttelsesforordningen art. 6, litra e

4. Kategorier af personoplysninger

Vi behandler følgende kategorier af personoplysninger om dig:

☒ Almindelige personoplysninger

☒ CPR-nummer

Indsendes der andre personoplysninger af dig, som ikke er relevante for sagen, kan disse personoplysninger blive journaliseret men vil ikke indgå i sagens behandling.

5. Modtagere eller kategorier af modtagere

Vi videregiver eller overlader dine personoplysninger til følgende modtagere:

- Til parter i sagen, f.eks. i forbindelse med en partshøring, eller til andre relevante borgere i forbindelse med en eventuel nabohøring.
- Til Vejle Kommunes Weblager

Disse personoplysninger kan være omfattet af en eventuel efterfølgende aktindsigtssag.

6. Overførsel til modtagere i tredjelande, herunder internationale organisationer

Vi overfører dine personoplysninger til modtagere uden for EU og EØS:

☒ Nej ☐ Ja

7. Hvor stammer dine personoplysninger fra

Dette afsnit finder anvendelse, når vi indsamler oplysninger om dig hos andre end dig selv. Dette kan være tilfældet hvis:

- Du er ejer, kan Vejle Kommune indhente oplysninger om dig igennem en ansøger
- Du er ejer, kan Vejle Kommune indhente oplysninger om dig på baggrund af en klagehenvendelse

Med andre ord er afsnittet ikke relevant, hvis du som ansøger eller eventuel klager henvender dig til Vejle Kommune, da kommunen i disse tilfælde kun indhenter oplysninger om dig igennem din henvendelse.

8. Opbevaring af dine personoplysninger

Vi kan på nuværende tidspunkt ikke sige, hvor længe vi vil opbevare dine personoplysninger. Den periode vi opbevarer oplysninger i, afhænger af den konkrete sagsbehandling, opfyldelsen af formålet med behandlingen samt den relevante lovgivning på området. Når vores behandling af dine personoplysninger er afsluttet, opbevares oplysningerne efter bestemmelserne i arkivloven.

9. Automatiske afgørelser, herunder profilering

Vi anvender ikke automatiske afgørelser eller profilering i den konkrete behandling af dine personoplysninger.

10. Dine rettigheder

Efter Databeskyttelsesforordningen kan du til enhver tid benytte dig af dine rettigheder i forhold til Vejle Kommunes behandling af dine personoplysninger:

- Du har **ret til indsigt** i de oplysninger, som Vejle Kommune behandler om dig
- Du har **ret til at få rettet urigtige oplysninger** om dig selv
- I særlige tilfælde har du **ret til at få slettet personoplysninger** om dig
- Du har i visse tilfælde **ret til at få begrænset behandlingen** af dine personoplysninger
- Du har i visse tilfælde **ret til at gøre indsigelse** mod Vejle Kommunes ellers lovlige behandling

Hvis du vil gøre brug af dine rettigheder, skal du kontakte vores databeskyttelsesrådgiver. Se kontaktoplysninger i afsnit 2.

11. Retten til at trække samtykke tilbage

Hvis behandlingen af dine personoplysninger er betinget af et samtykke, har du til enhver tid ret til at trække dit samtykke tilbage. Hvis du trækker dit samtykke tilbage, har det først virkning fra dette tidspunkt. Det påvirker derfor ikke lovligheden af vores behandling af dine personoplysninger op til tidspunktet for tilbagetrækningen af dit samtykke.

12. Klagevejledning

Du har ret til at klage til Datatilsynet, hvis du er utilfreds med Vejle Kommunes behandling af dine personoplysninger. Du kan enten henvende dig til Vejle Kommunes databeskyttelsesrådgiver eller finde mere information og kontaktoplysninger på Datatilsynets hjemmeside www.datatilsynet.dk



Naturstyrelsen

Kollemorten Krat
Shelterprojekt

Udarbejdet af: Gert Hougaard Rasmussen
Dato: d. 25/06/2026
Projektion: EPSG:25832
UTM zone: ETRS89 / UTM zone 32N

Signaturforklaring

- Nyt Shelter
- Nyt Multtoilet
- adgang
- Eksisterende_P-plads

geodanmark_2025_12_5cm



SHELTER - MEDIUM 7.2

UDBUDSMATERIALE OMFATTER NÆRVÆRENDE TEGNINGSSÆT FOR "SHELTER - MEDIUM 7.2" SAMT:

"MATERIALEBESKRIVELSE FOR SHELTER TYPE 7.1 - SMALL OG 7.2 - MEDIUM" AF D. 01.09.23 SAMT TILHØRENDE
"TILBUDSLISTE FOR SHELTER TYPE 7.1 - SMALL OG 7.2 - MEDIUM", AF D. 01.09.23

INDHOLDSFORTEGNELSE:

Materiale- og detaljeoversigt	s. 1A	Rev A: 21.09.23
Planer - Fundament	s. 2A	Rev A: 21.09.23
Planer - Hovedkonstruktion	s. 3	
Planer - Spær/ tag	s. 4	
Planer - Gulv og beklædning	s. 5	
Facader	s. 6	
Principsnit - Gavl / front	s. 7A	Rev A: 21.09.23
Principsnit - Bag/ front	s. 8A	Rev A: 21.09.23
Detaljer - optioner (medium)	s. 9A	Rev A: 21.09.23

SHELTER - MEDIUM - MATERIALE OG DETALJEOVERSIGT


Emne:	Dim.
HOVEDKONSTRUKTION:	
A. Hjørnestolper	125x125
B. Bundrem, for og bag (samles med hjørnestolper)	150x150
C. Hjælpebjælke, sider (ml. hjørnestolper)	75x150 + 50x150
D. Toprem (for og bag, hviler af på hjørnestolper)	150x150
E. Bjælker, gulvkonstruktion	75x150

SIDER/ GULV:	
F. Konstruktionstræ, ramme (ramme for beklædning):	45X95
F1. Rustfri knager F2; Rustfri kroge	
G. Beklædning, "1 på 2" (dog 1 stk. i hjørner, bag 25x100)	25x125
H. Gulvbrædder m. fer og not, høvlet	32x125 (29x113)
I. Gulvafslutning (forkant)	25x150

TAG:	
J. Spær, høvlet spærtræ	45X145
K. Brædder m. fer og not (under tagpap), rupløjet	25X125
L. Tagpap	2 lags
M. Sternbræt/vindskede/ lodret dækbræt/vandret kantbræt,	25x100/125/150/175
N. Dækbræt	25x50
O. Trekantlister	45x45

FUNDAMENT:	
P. Stolpesko	
Q. Betonfundament	
() Parentes angiver forventet/ ca. høvlet mål	

Jf. materiale- og arbejdsbeskrivelser
B 25 MPa

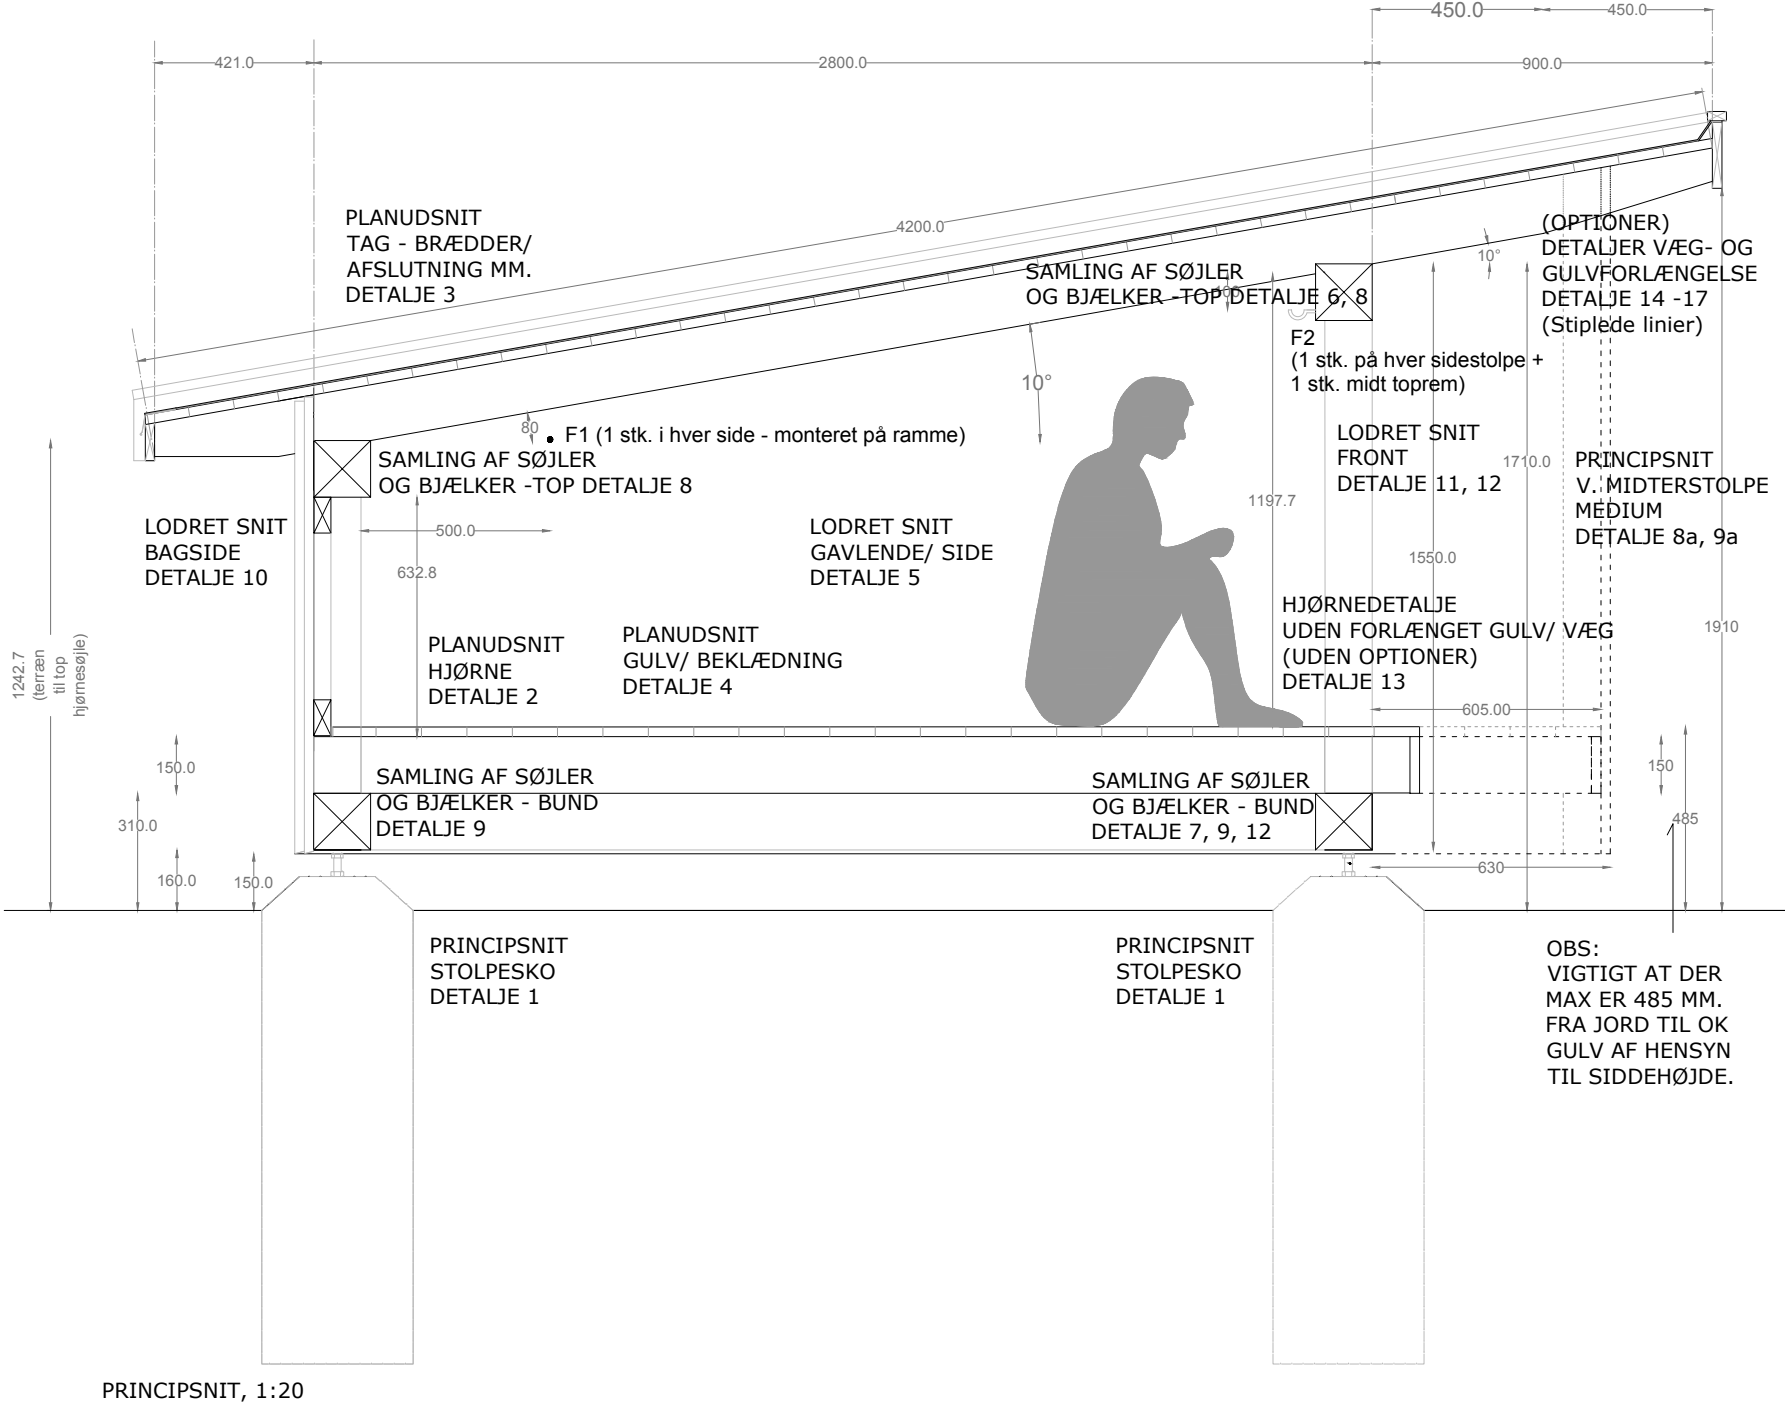

PRINCIPSNIT, 1:20



Dokumentnavn: Indsendelse 1, bilag 2.2 tegninger til shelter type 7.2_medium.pdf
Hører til sagsnummer: 01.03.03-P19-11-26
Registreringsdato: 25. juni 2026 - Oprettet: 20. oktober 2026



Miljøministeriet
Naturstyrelsen

Tegning 7.2_s1A

MEDIUM - FUNDAMENT

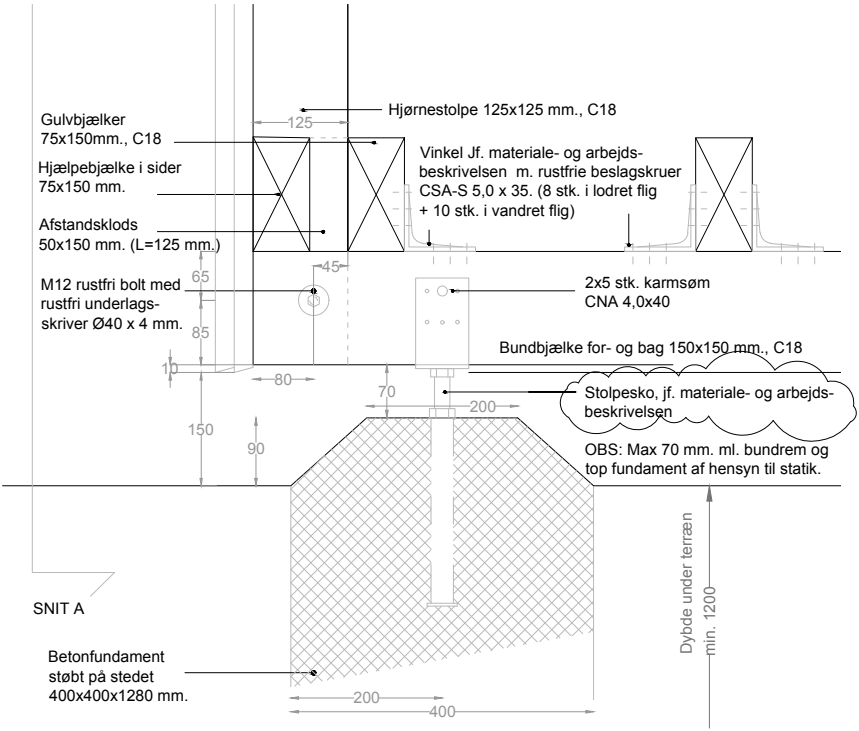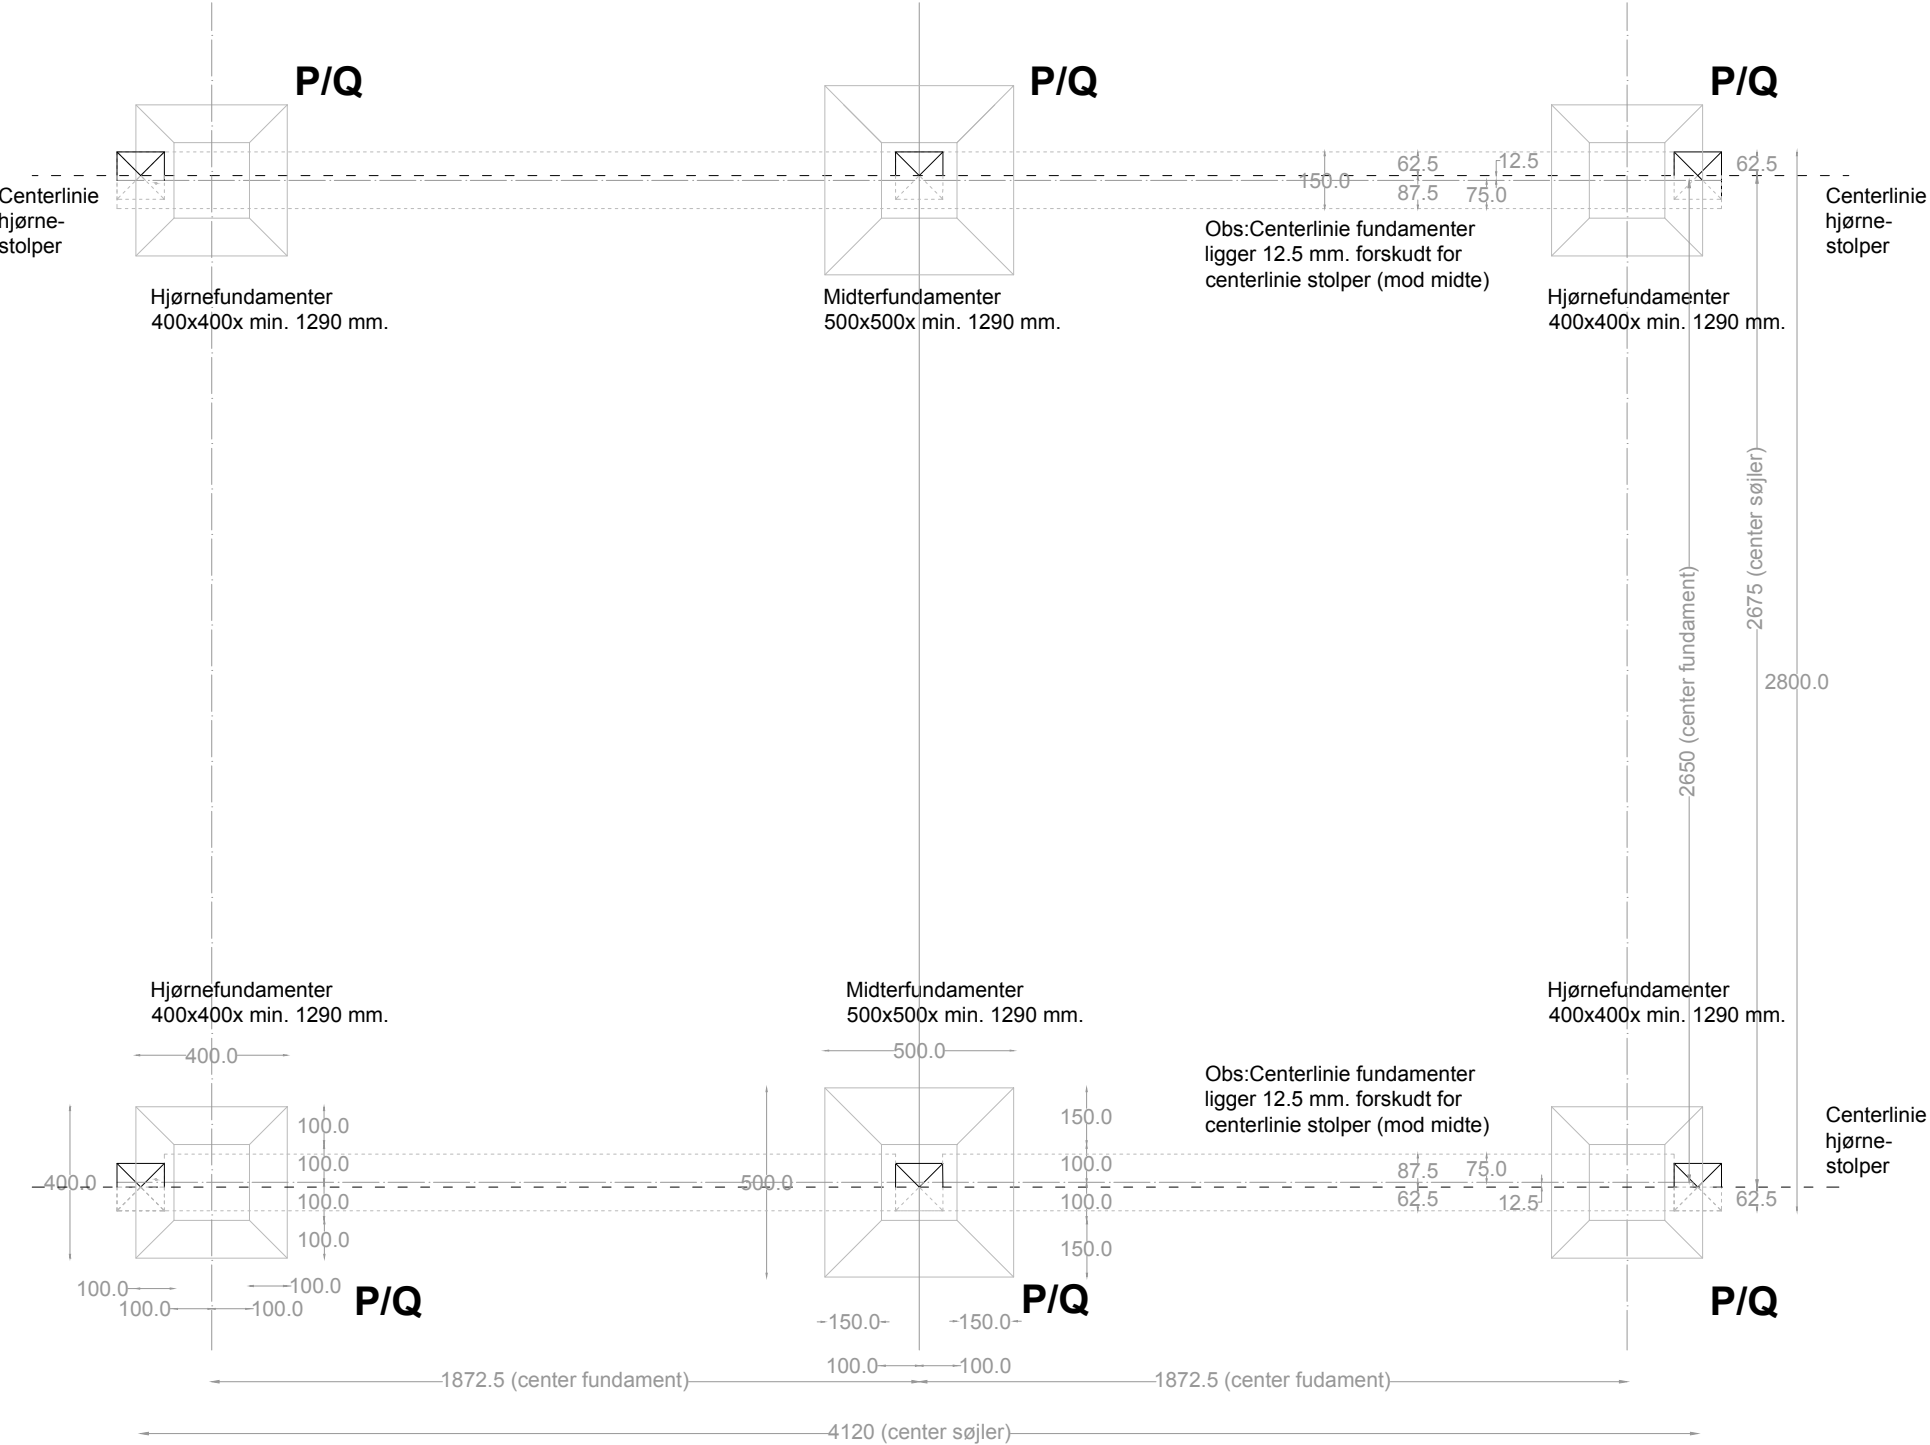


STOLPESKO I
HJØRNER
DETALJE 1, MÅL 1:20


FUNDAMENTSPLAN - MEDIUM (7 MODULER)
MÅL 1:20




MEDIUM - HOVEDKONSTRUKTION

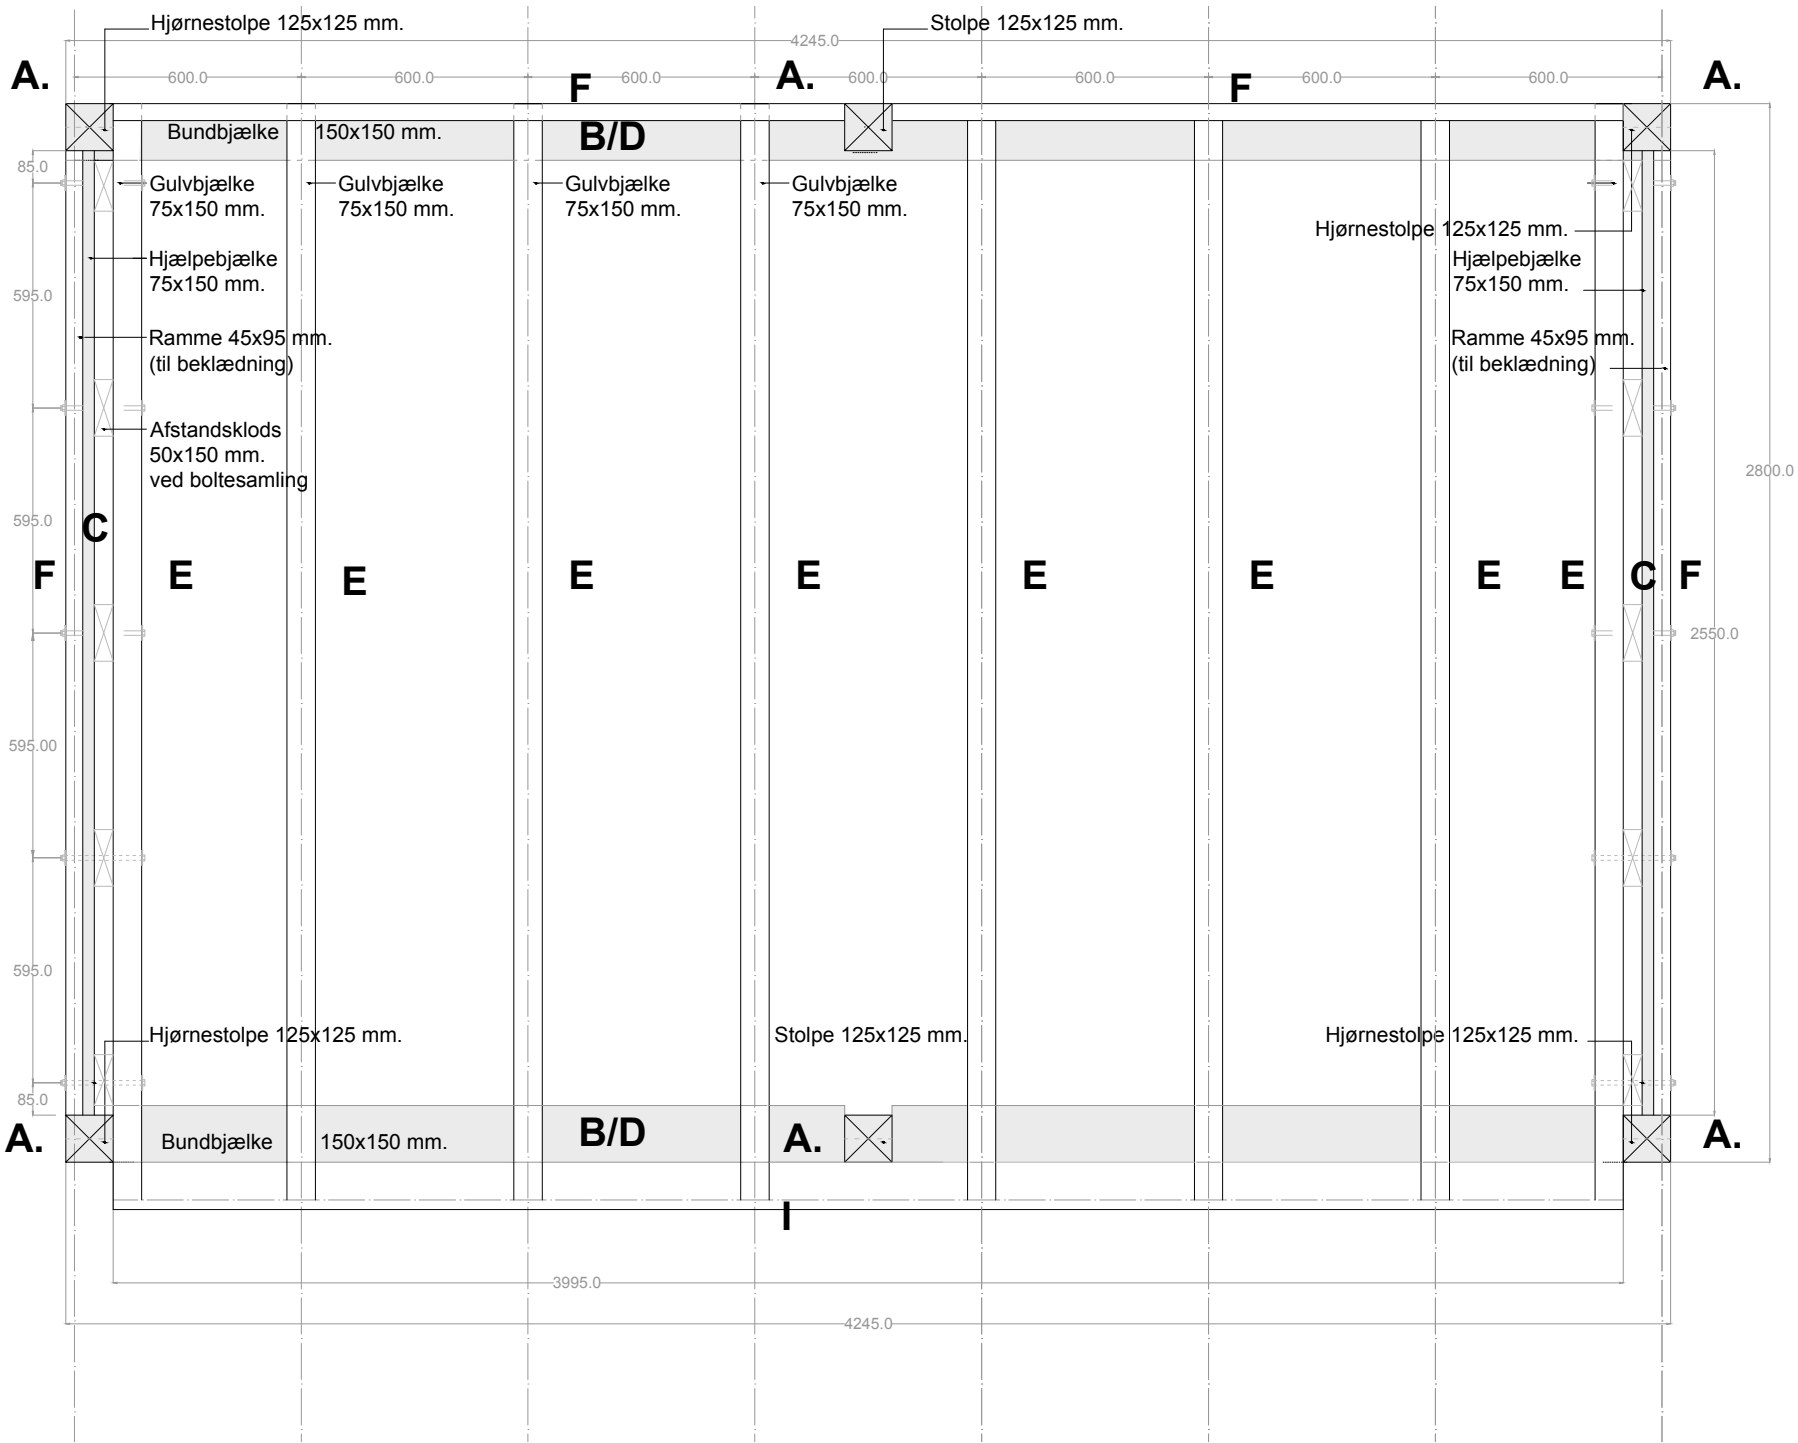

HOVEDKONSTRUKTION, GULV - PLAN MEDIUM (7 MODULER), 1:20

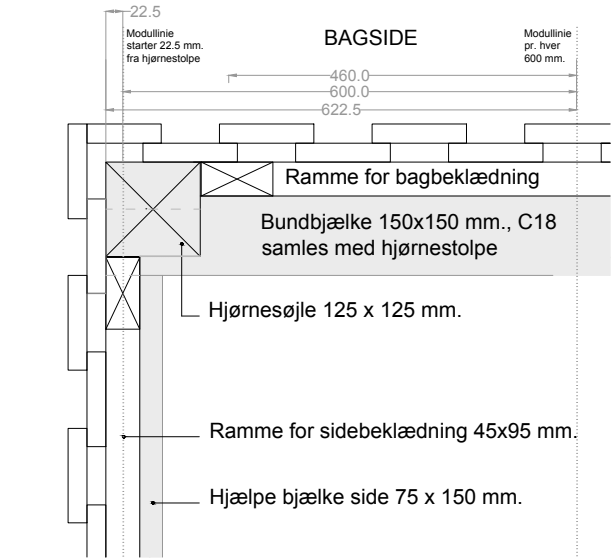


HJØRNESTOLPE, RAMME
DETALJE 2, MÅL 1:10

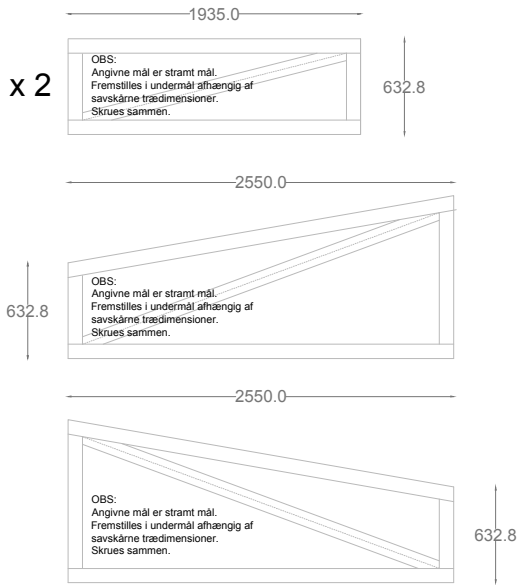


RAMMER TIL
SIDEBEKLÆDNING.
MÅL 1:50

MEDIUM - SPÆR/ TAG

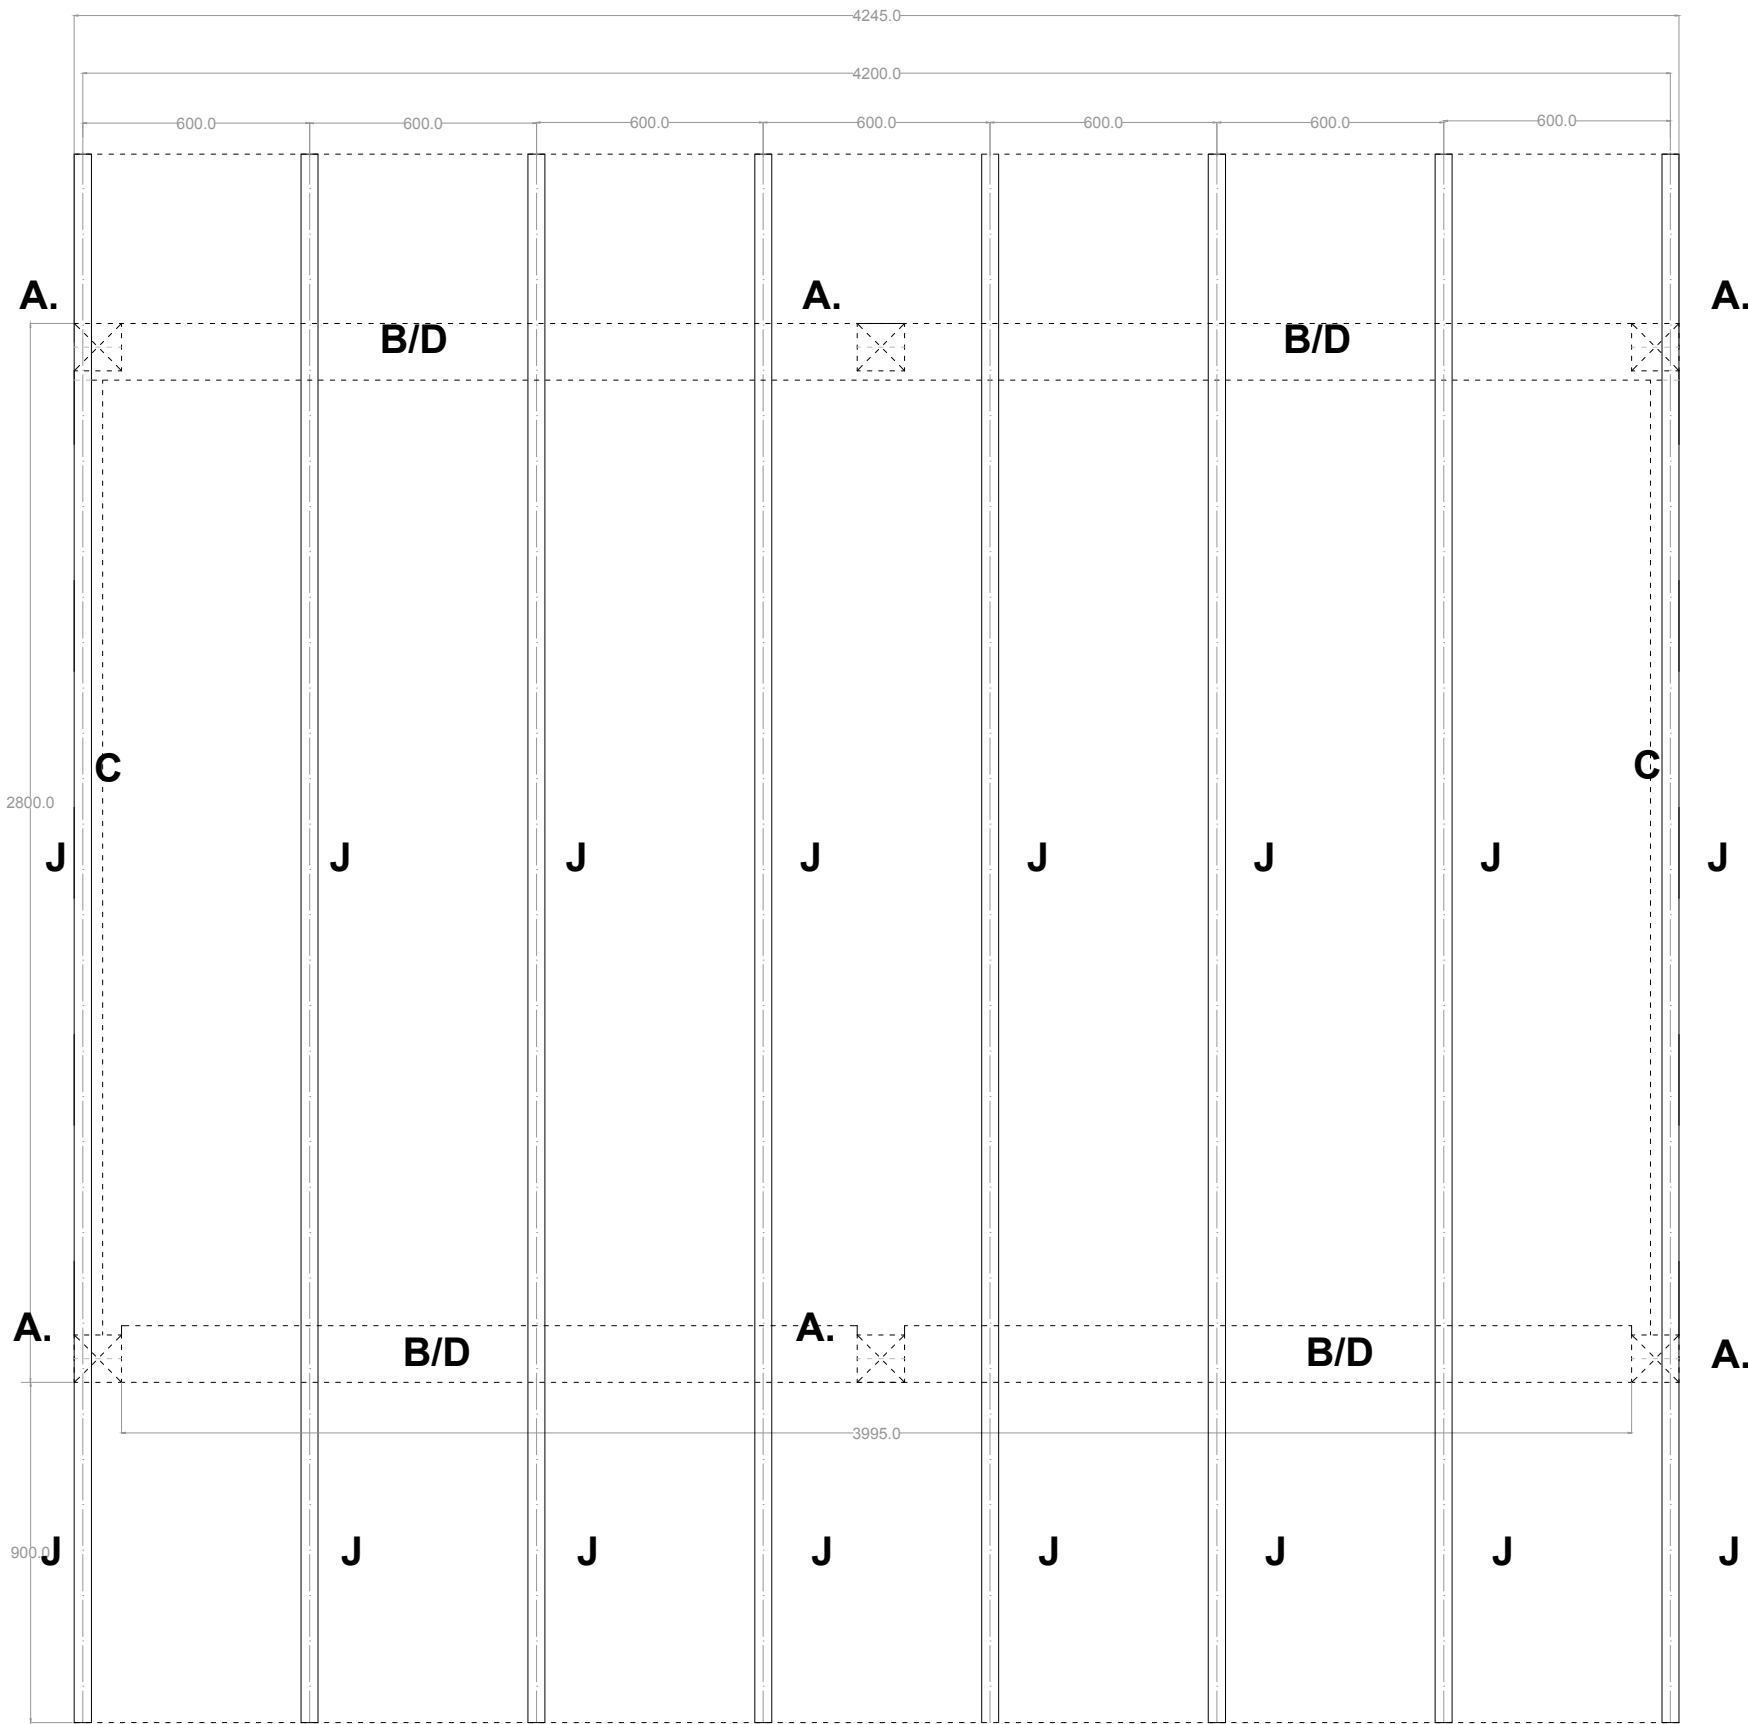



SPÆRPLAN - MEDIUM (7 MODULER)
MÅL: 1:20

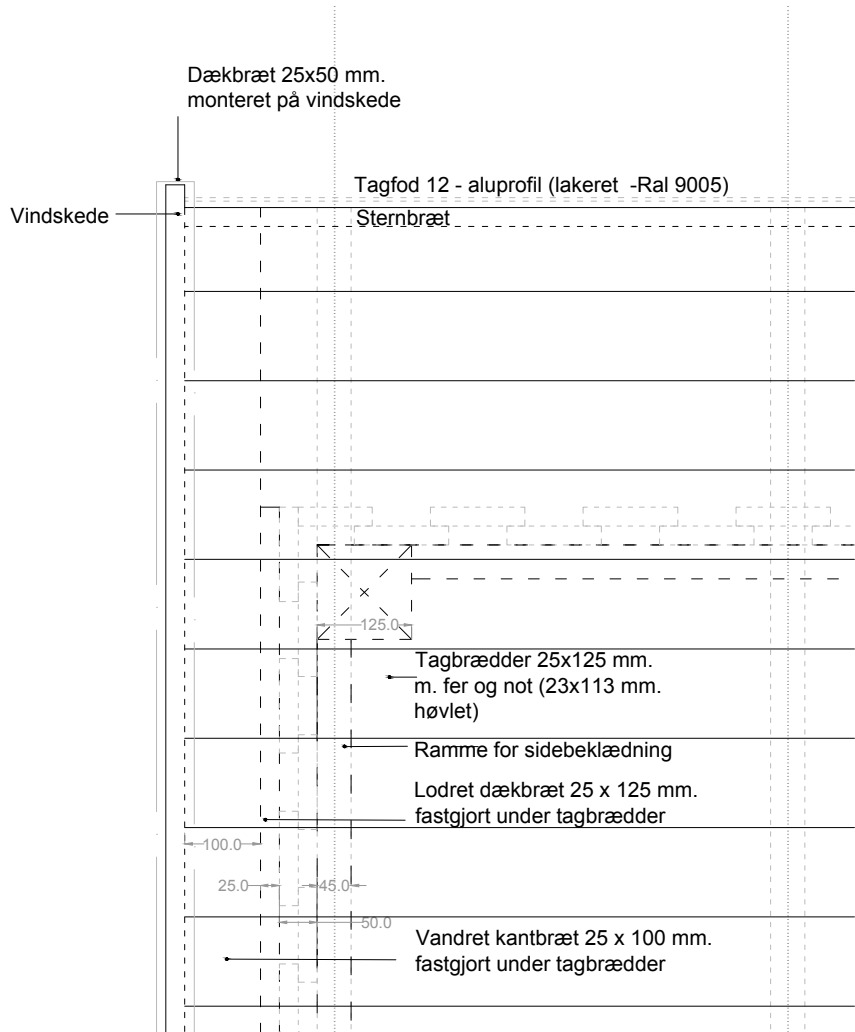

TAG BRÆDDER/ AFSLUTNING MM.
DETALJE 3, MÅL 1:10





MEDIUM - GULV/ BEKLÆDNING

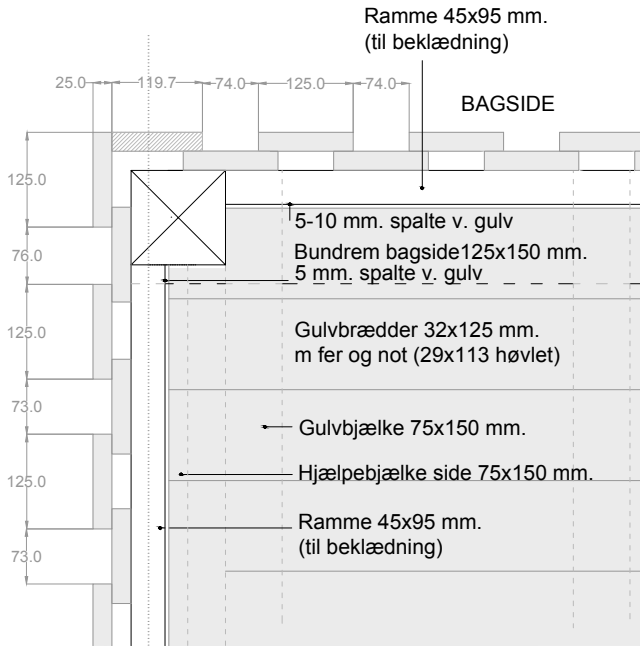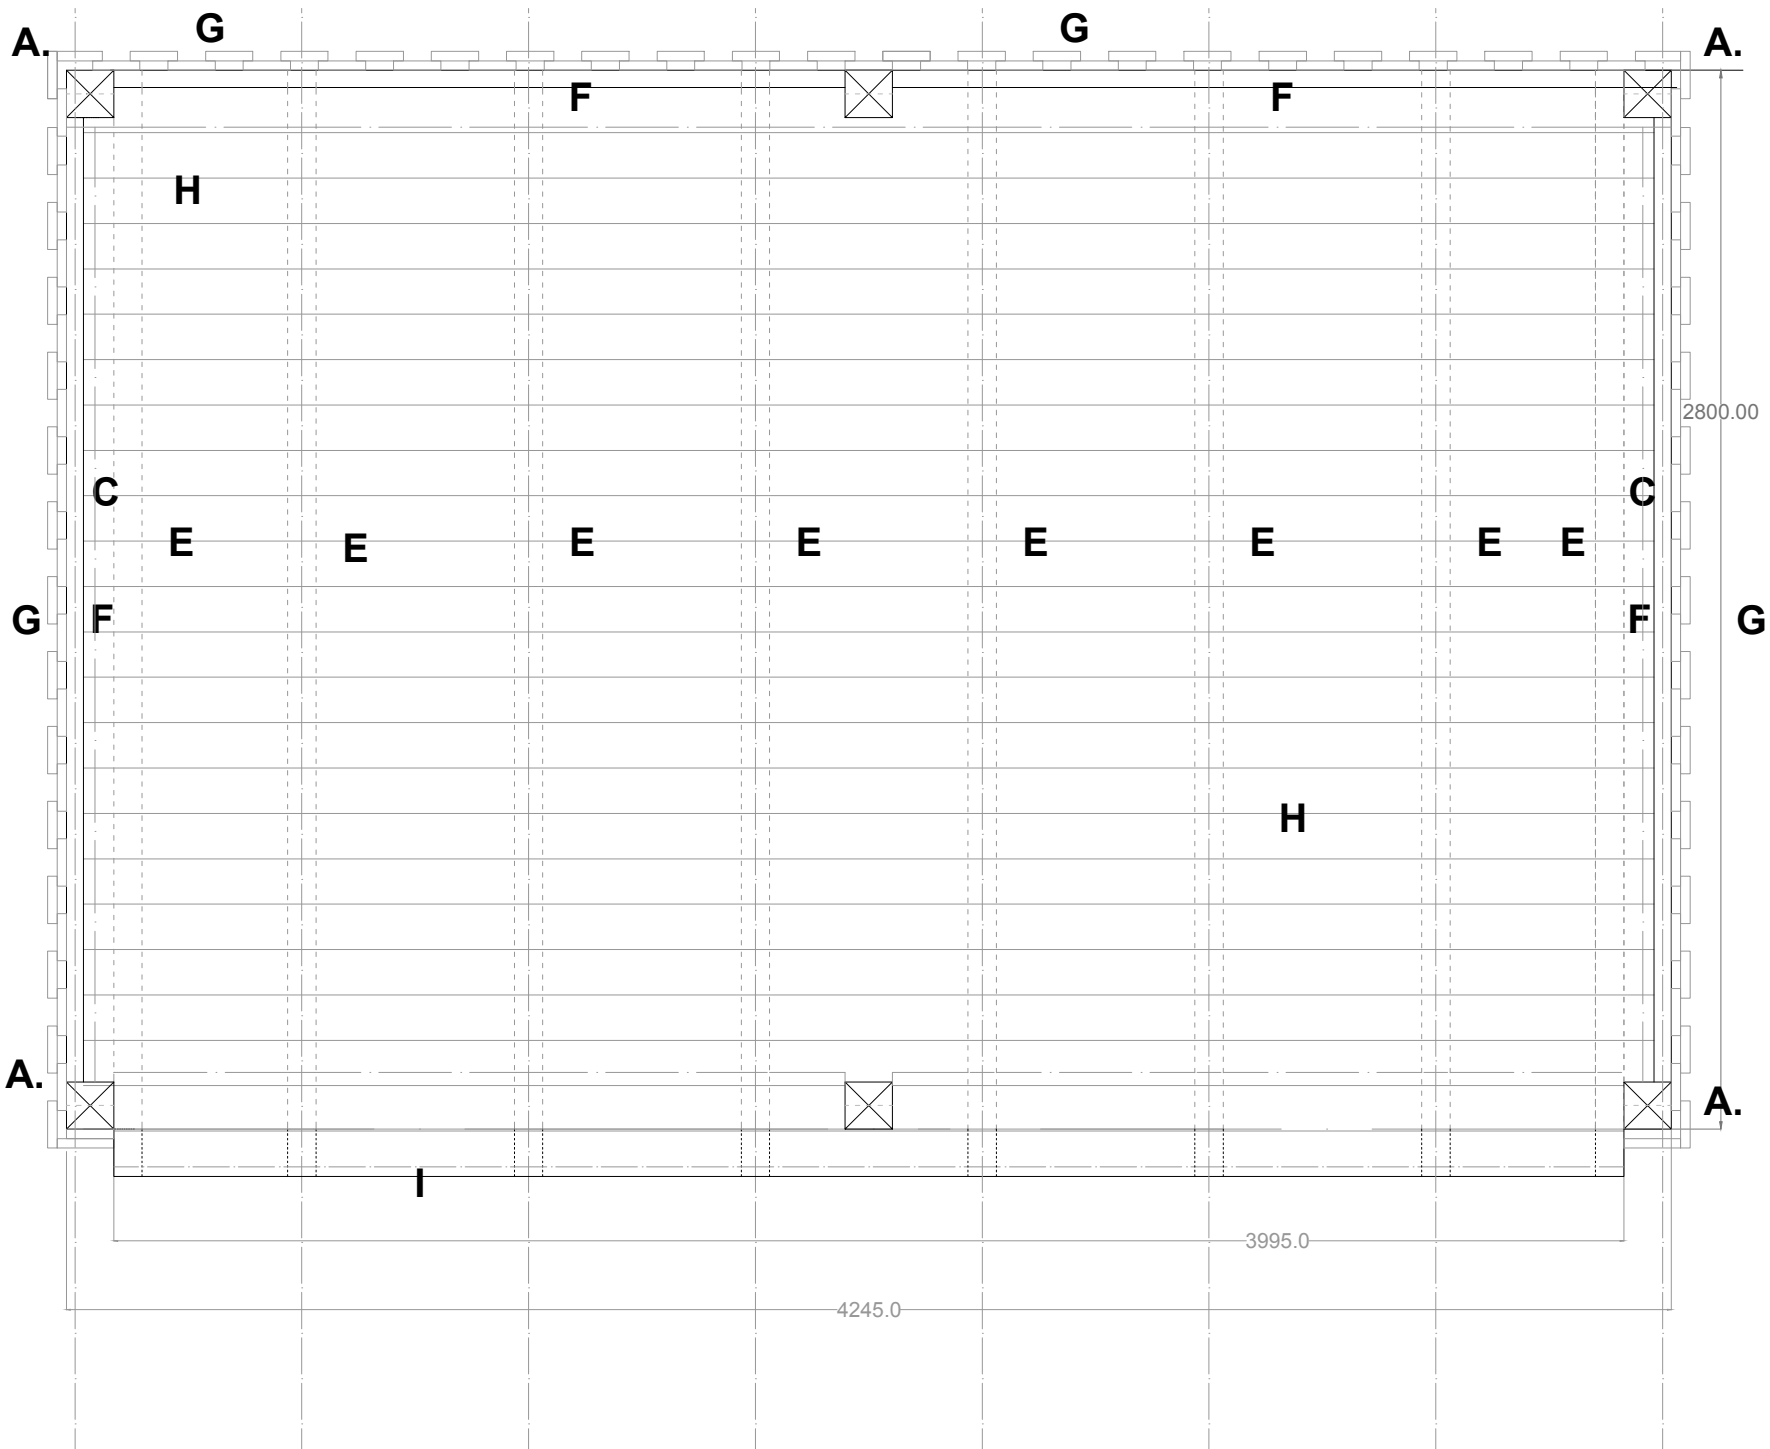


GULV - BEKLÆDNING
DETALJE 4, MÅL 1:10

MEDIUM - FACADER

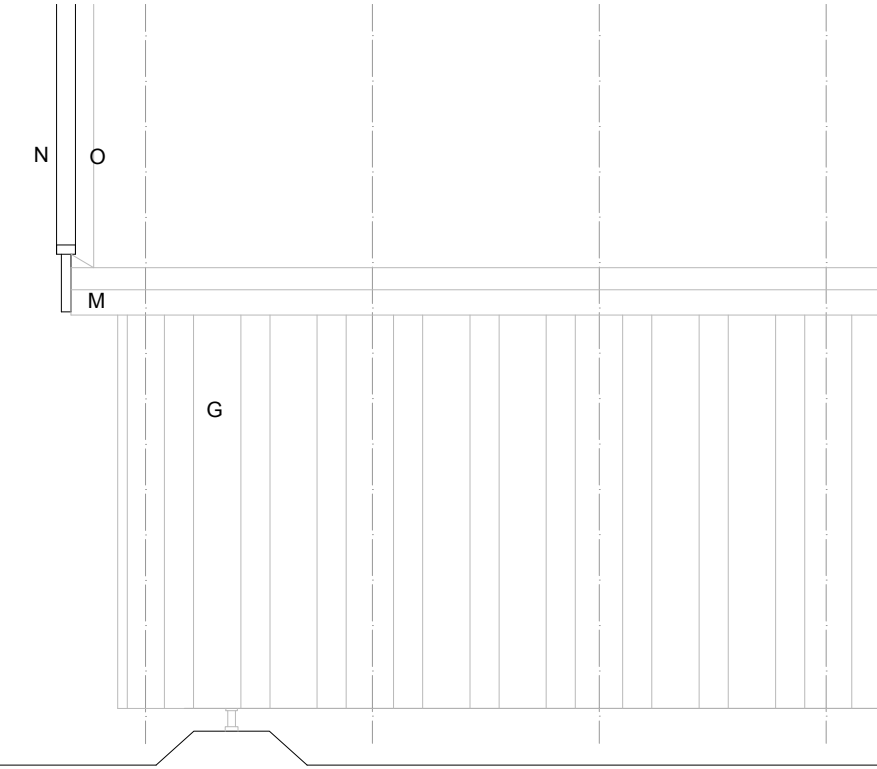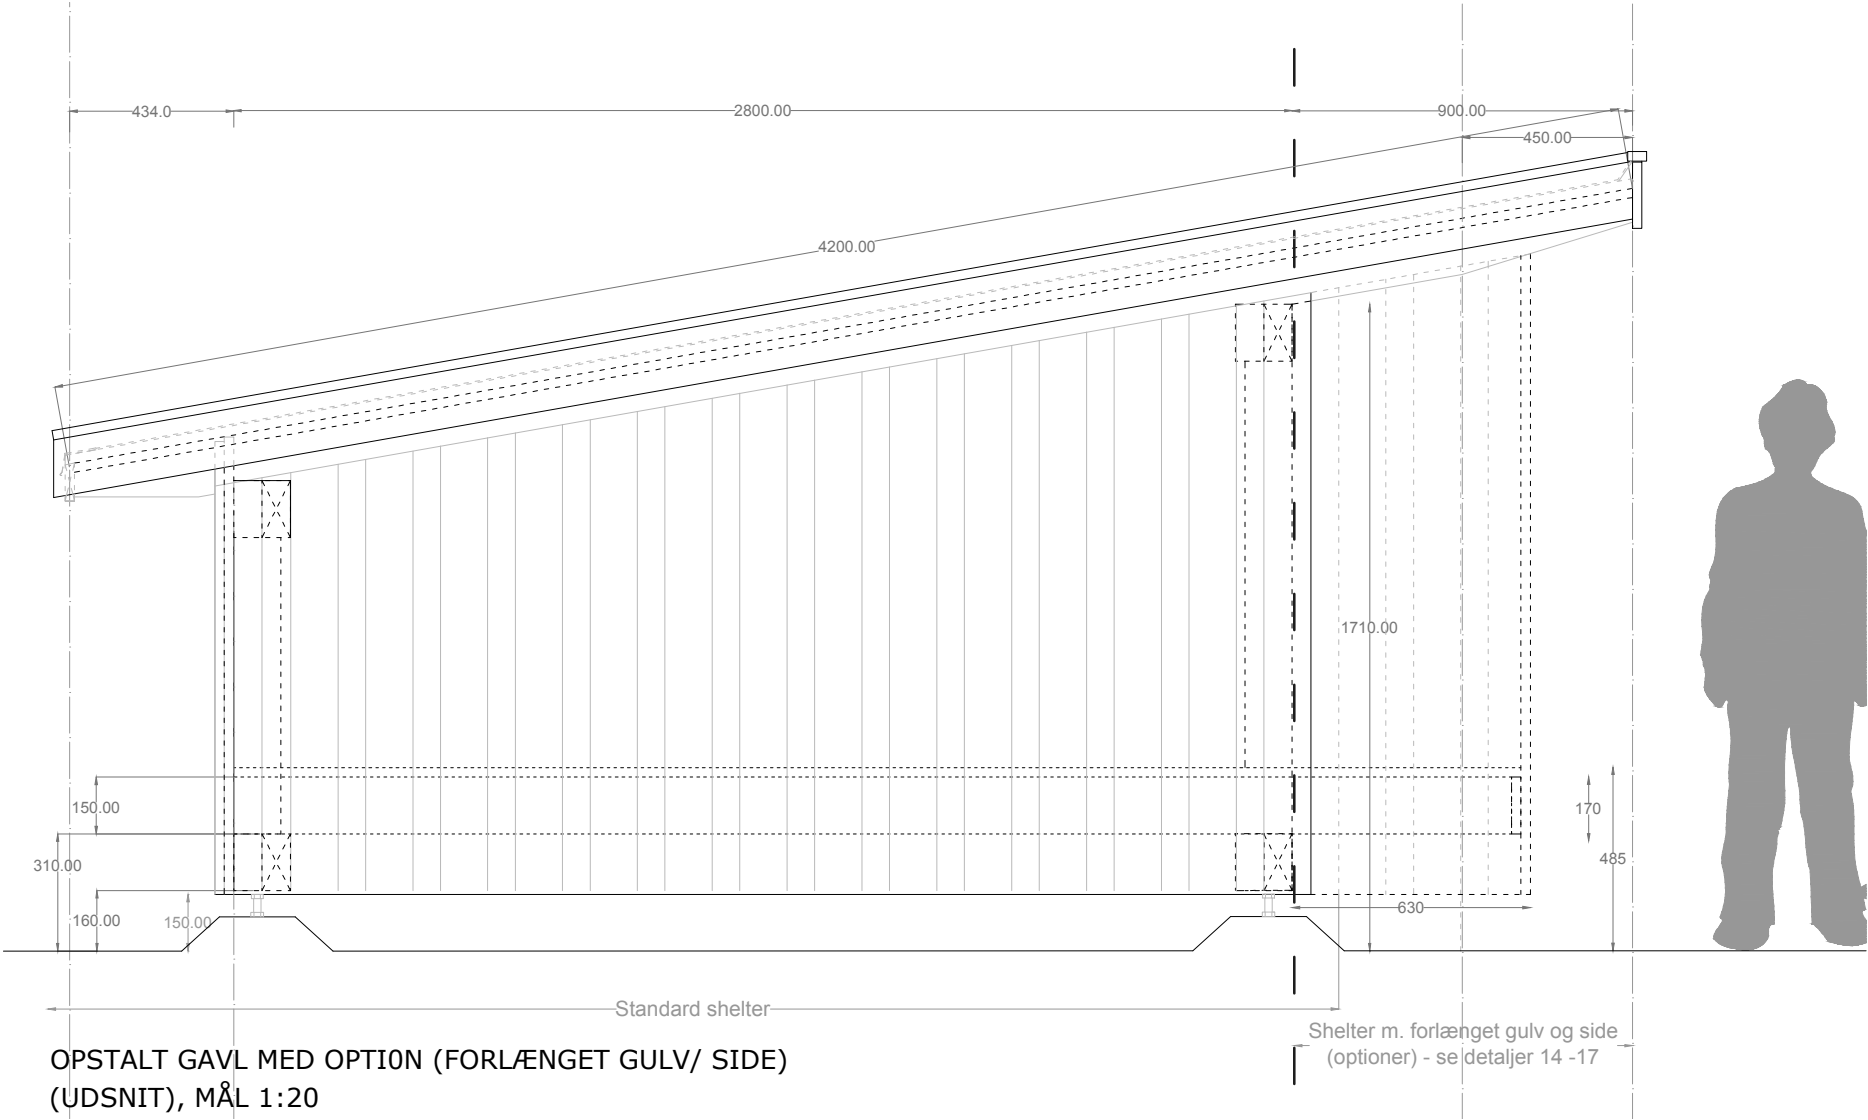

OPSTALT BAGSIDE (UDSNIT)
MÅL: 1:20

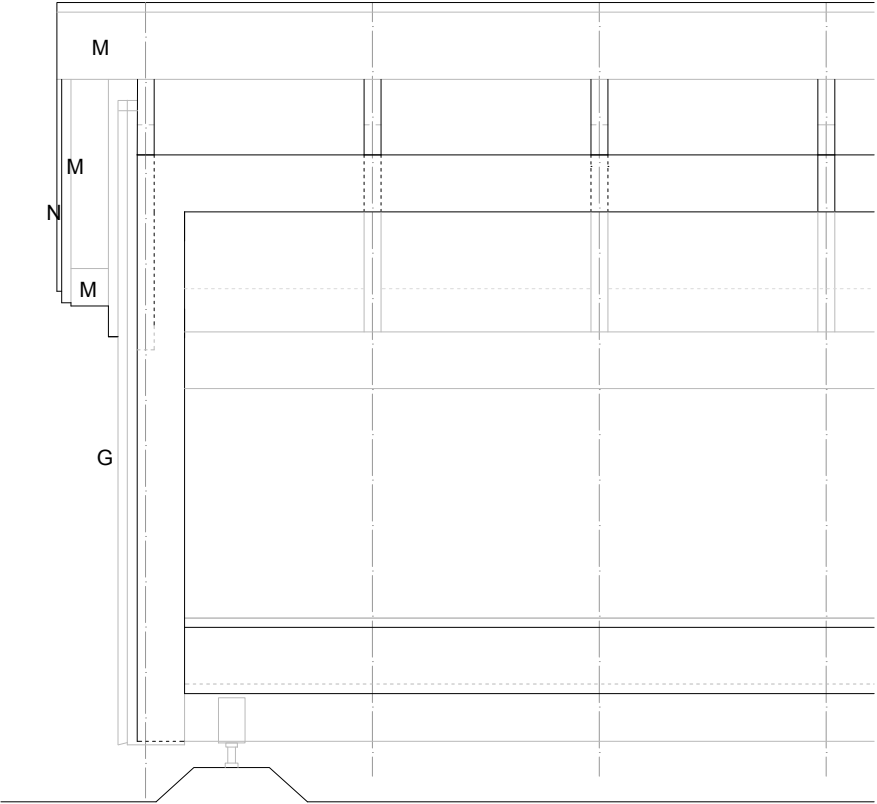



OPSTALT FORSIDE UDEN OPTION
(UDSNIT), MÅL 1:20




Miljøministeriet
Naturstyrelsen

Tegning 7.2_s6


MEDIUM - PRINCIPSNIT GAVL/ FRONT

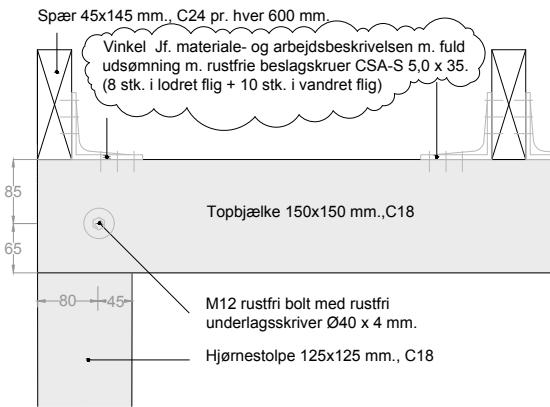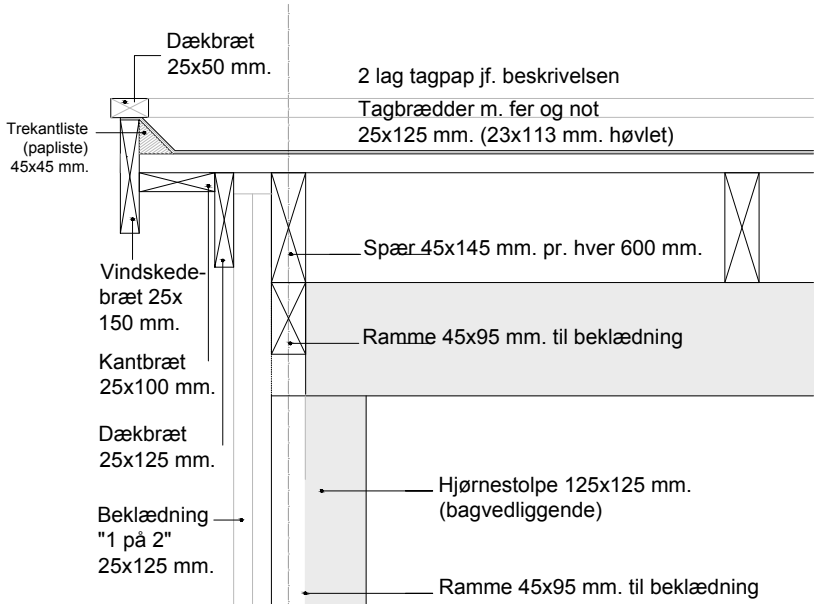


SAMLING AF SØJLER OG BJÆLKER - TOP
DETALJE 6, MÅL 1:10

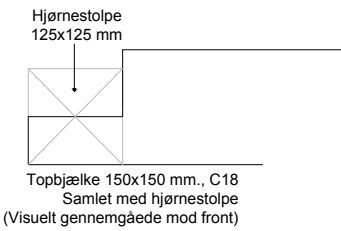


SAMLINGSDETALJE, SØJLER OG BJÆLKER - TOP, DETALJE 8, PLANUDSNIT, MÅL 1:10

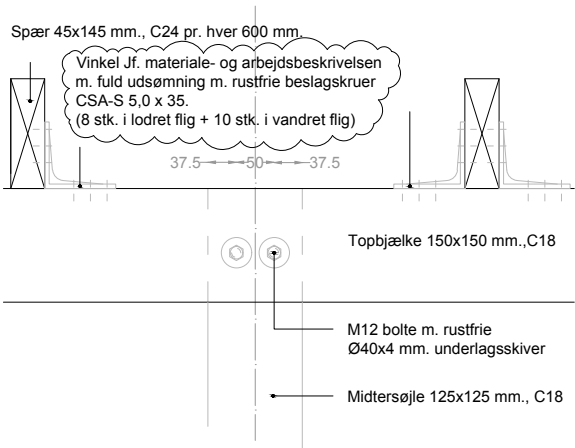


SAMLING AF MIDTERSØJLEN OG BJÆLKEN - TOP (FRONT OG BAG)
DETALJE 8a, MÅL 1:10

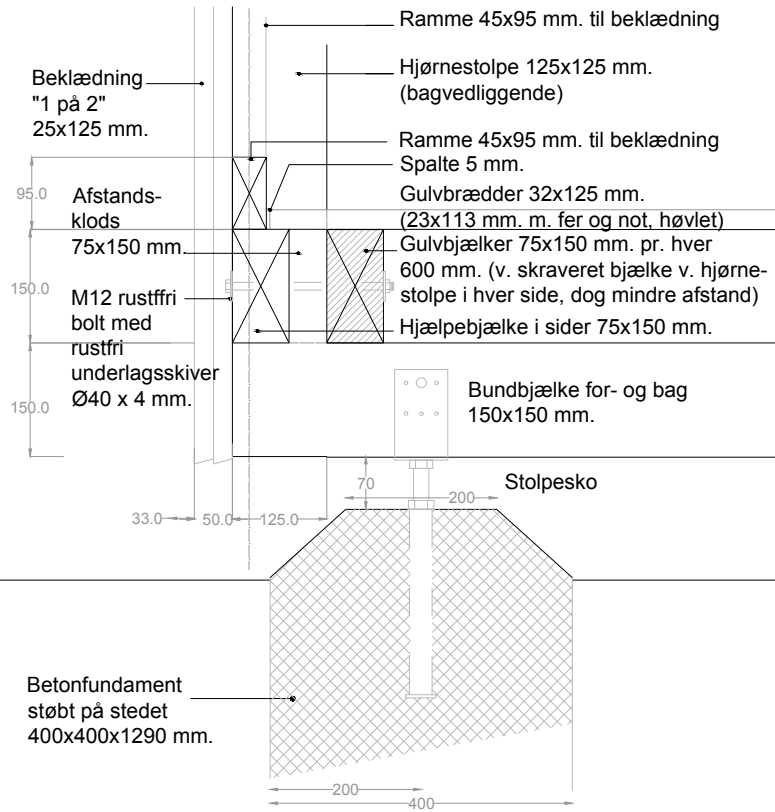

LODRET SNIT I GAVLENDE/ SIDE
V. HJÆLPESPÆR
DETALJE 5, MÅL 1:10

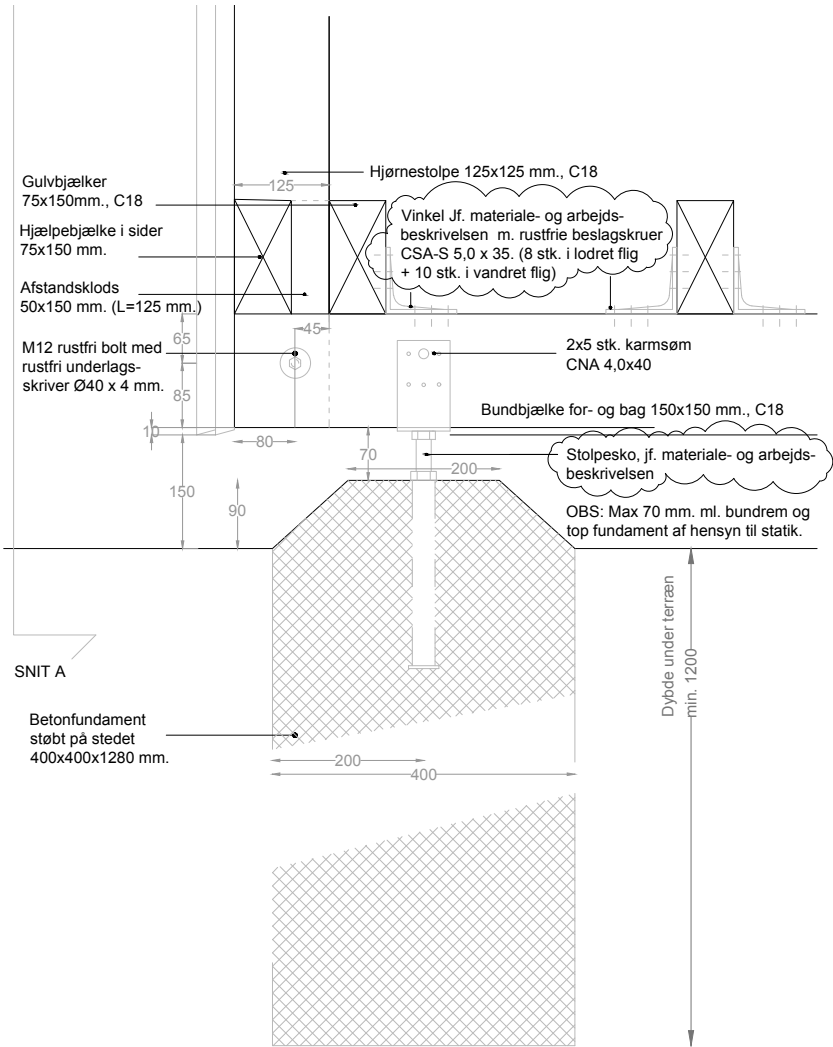


SAMLING AF SØJLER OG BJÆLKER, BUND
DETALJE 7, MÅL 1:10

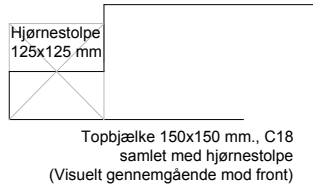

SAMLINGSDETALJE, SØJLER OG BJÆLKER - BUND, DETALJE 9

PLANUDSNIT, MÅL 1:10

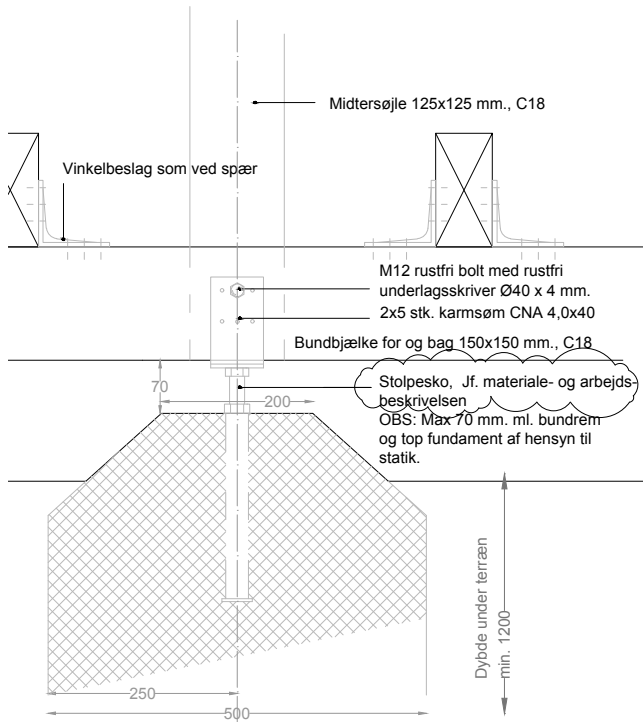

SAMLING AF MIDTERSØJLEN OG BJÆLKEN - TOP (FRONT OG BAG)
DETALJE 9a, MÅL 1:10



Rev. B 18.08.23




Miljøministeriet
Naturstyrelsen

Tegning 7.2_s7A


MEDIUM - PRINCIPSNIT BAG/ FRONT

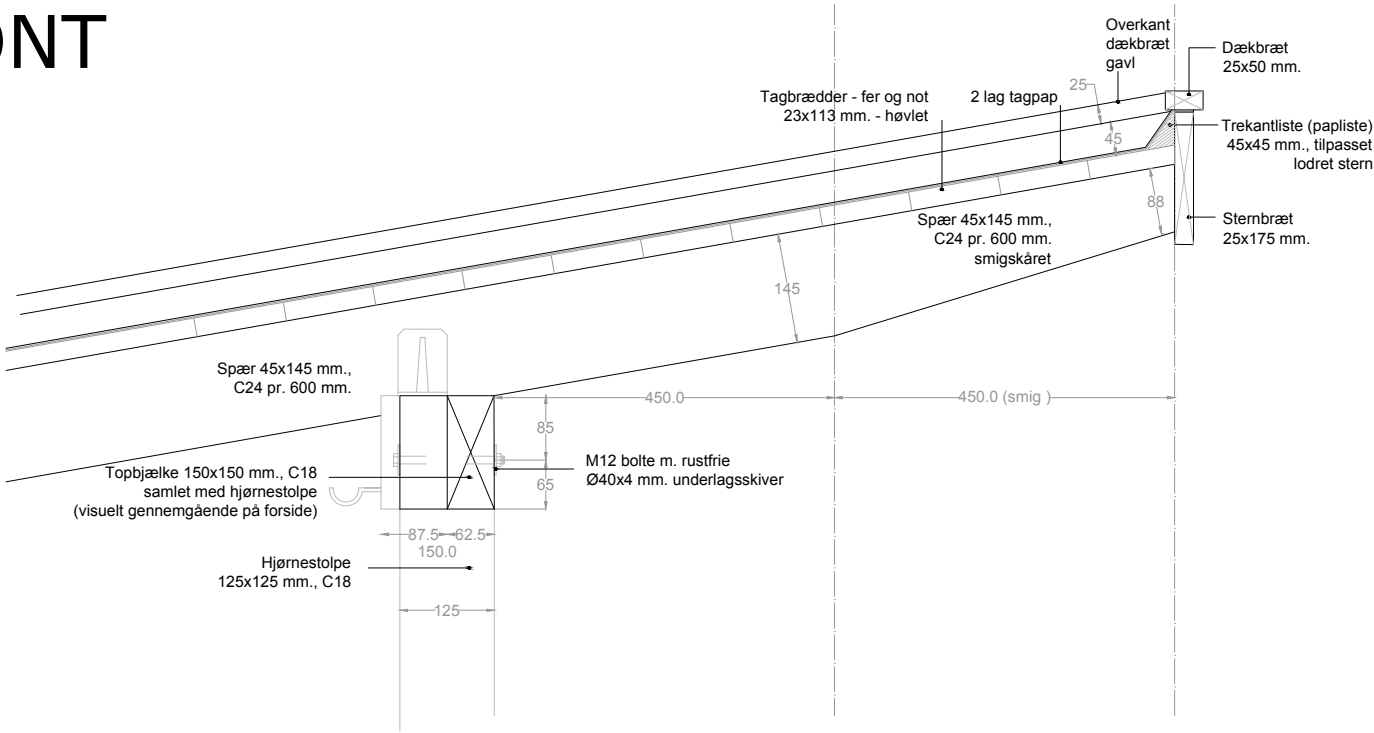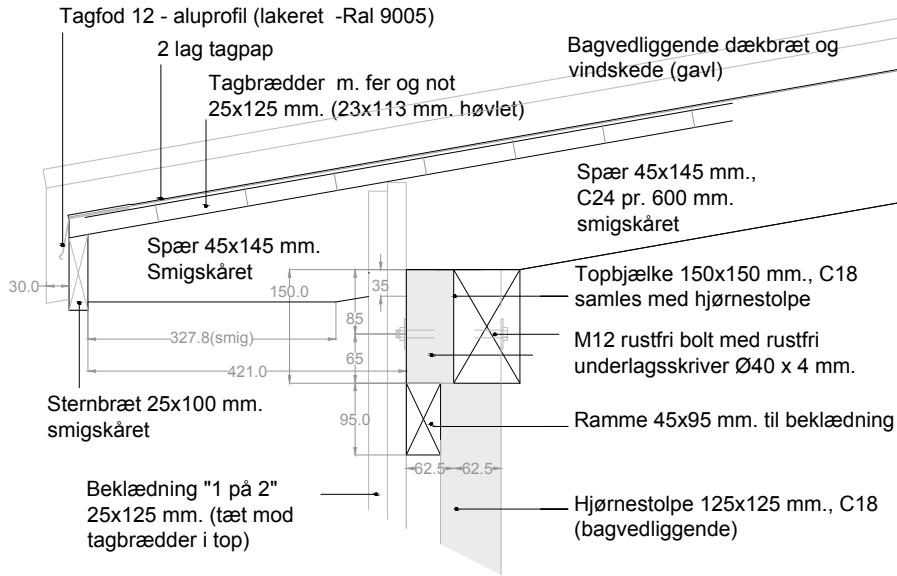


SAMLING MED HJØRNESTOLPER, TOP
DETALJE 11, MÅL 1:10

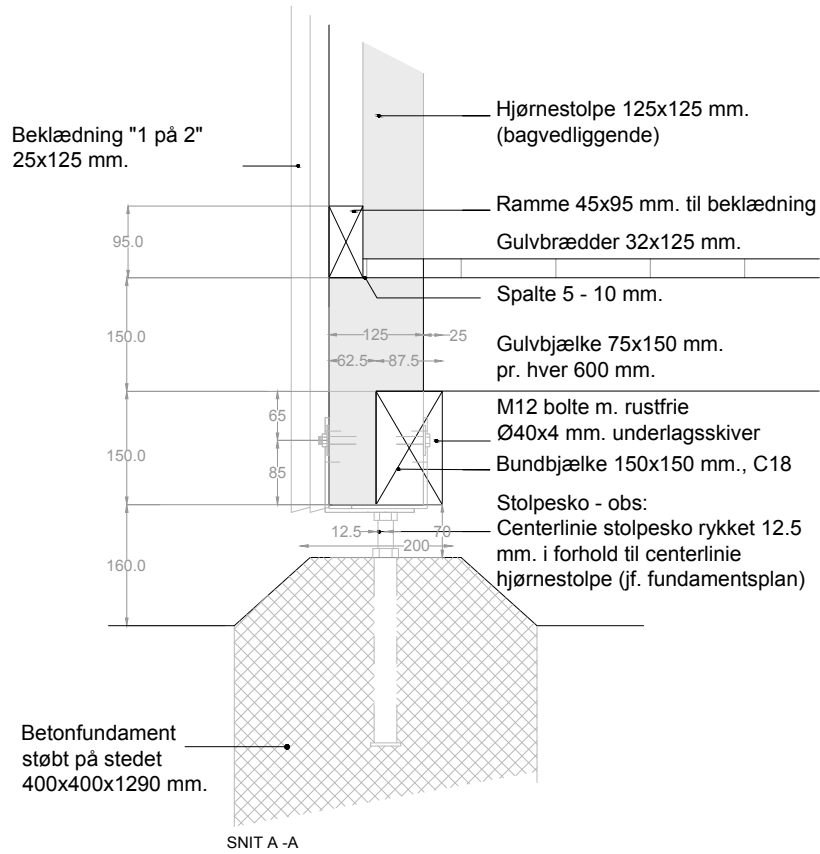

LODRET SNIT I BAGSIDE
DETALJE 10, MÅL 1:10

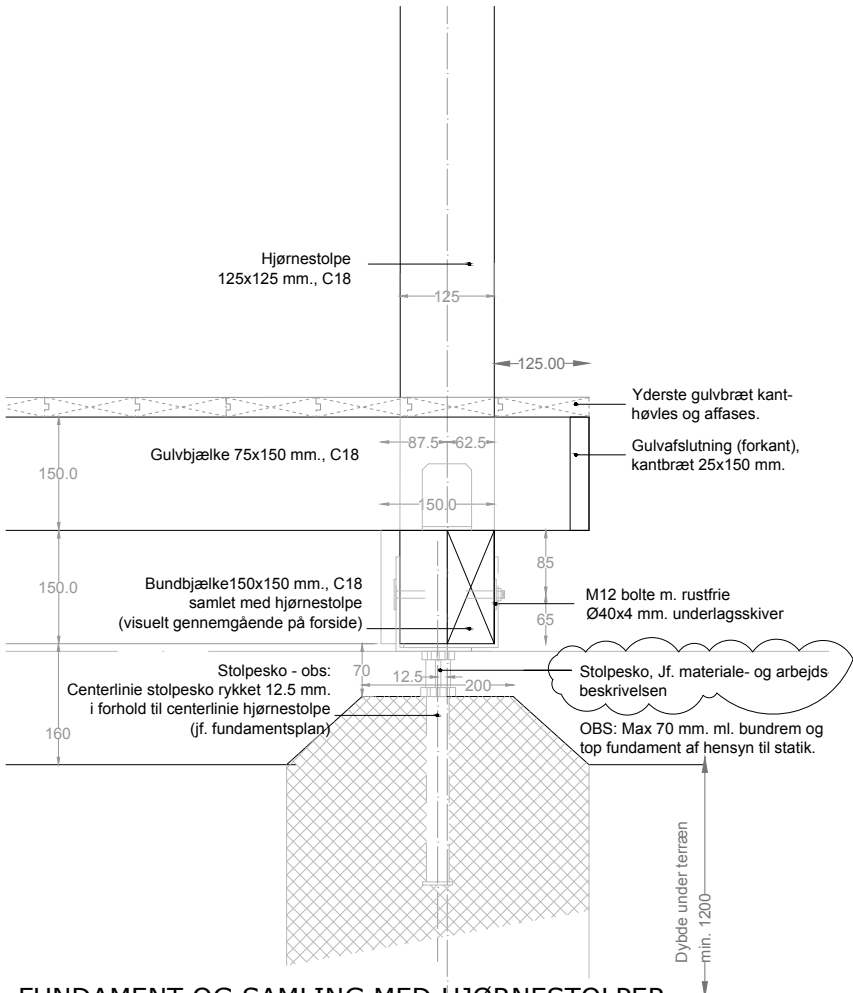



FUNDAMENT OG SAMLING MED HJØRNESTOLPER
DETALJE 12, MÅL 1:10

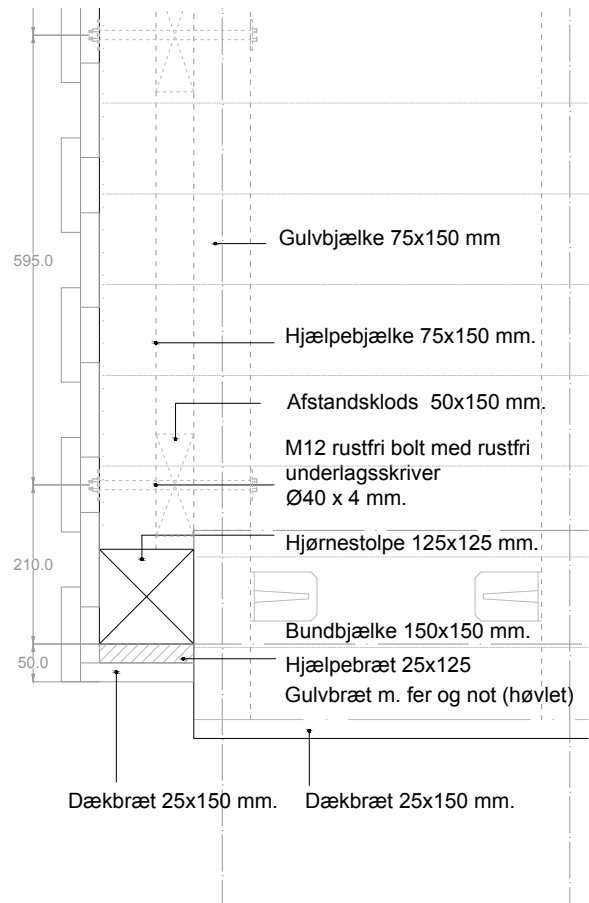

HJØRNESAMLING VED GULV UDEN PLINT
(BASISMODEL UDEN OPTIONER/ TILVALG)
DETALJE 13, MÅL 1:10

MEDIUM - OPTIONER


OPTION 1 - VÆG (forlængelse)

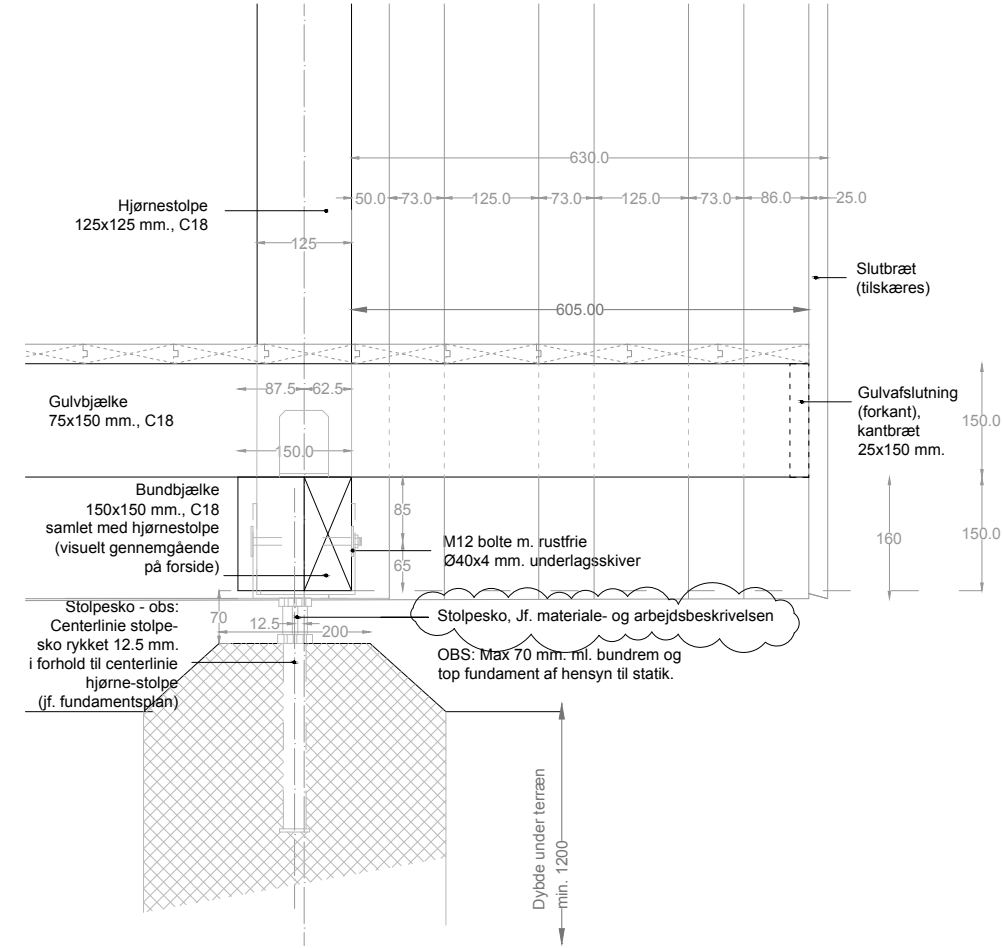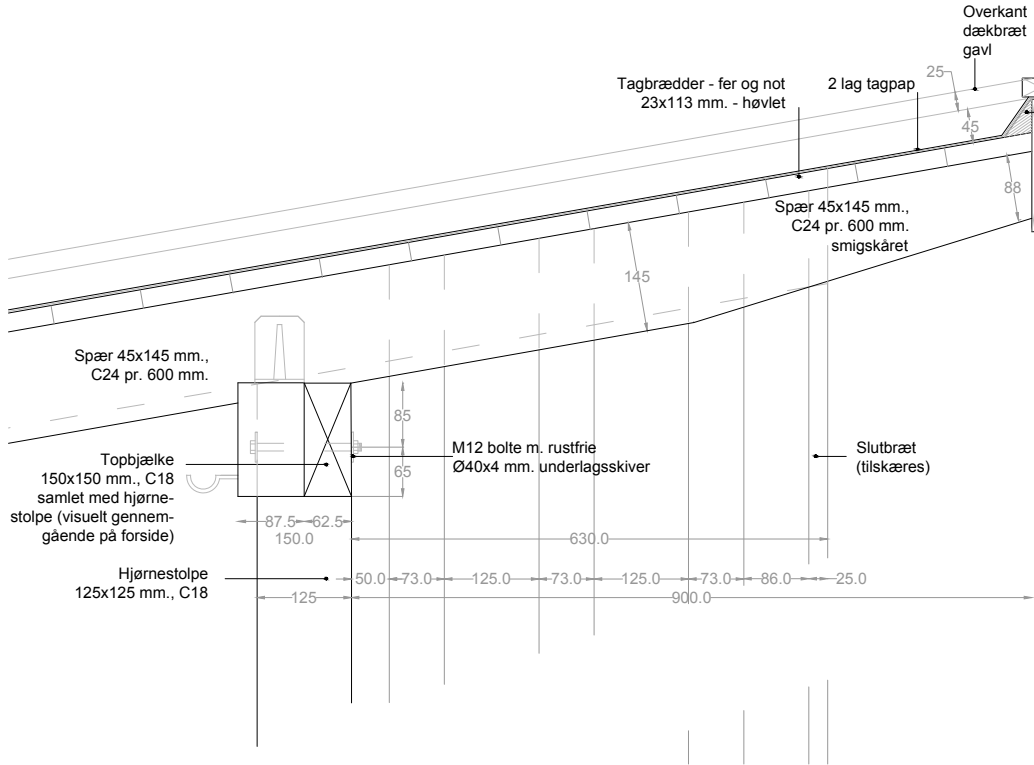

LODRET SNIT VED VÆG-FORLÆNGELSE / LÆSIDE
DETALJE 14, MÅL 1:10

OBS: Ny tegning!


OPTION 1 - VÆG (forlængelse)

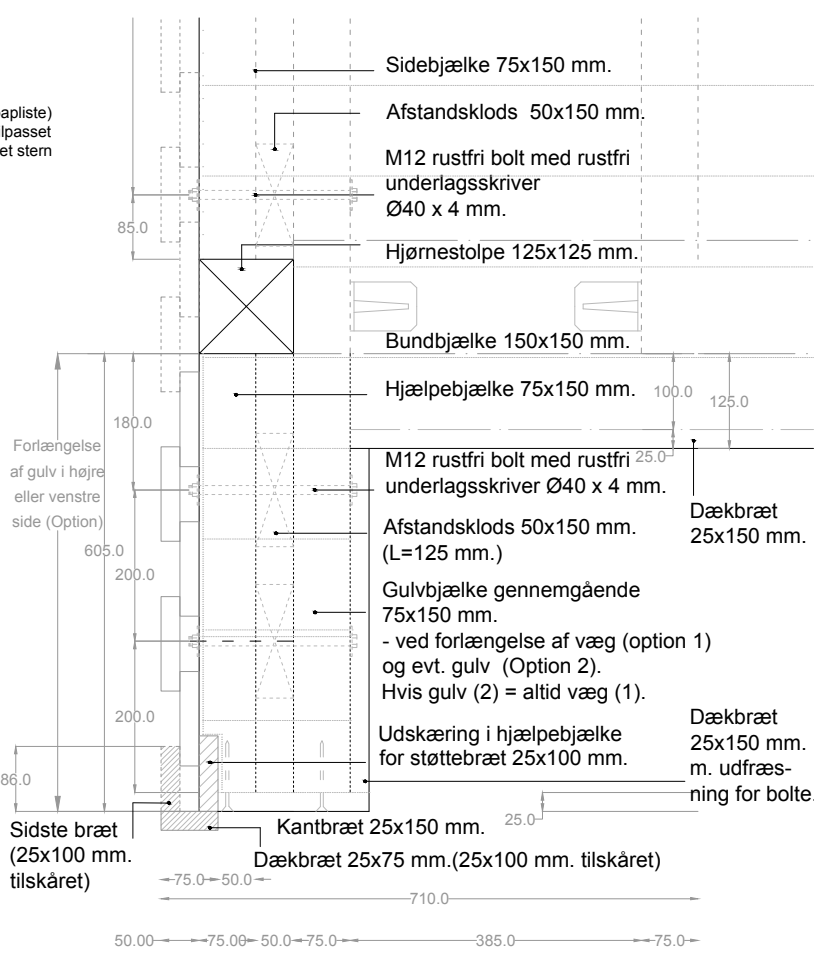


PLANUDSNIT AF VÆG-FORLÆNGELSE/ LÆSIDE
MED BAGVEDLIGGENDE KONSTRUKTION, MÅL 1:10
DETALJE 15, MÅL 1:10

OBS:
VÆGFORLÆNGELSE/ LÆSIDE KAN TILVÆLGES I ENTEN 1 SIDE ELLER I BEGGE SIDER, AFHÆNGIGT AF OM DER TILVÆLGES GULVFORLÆNGELSE (SIDDEPLINT) ELLER EJ. AFTALES NÆRMERE MED BYGHERRE.

OPTION 2 - GULV (forlængelse)

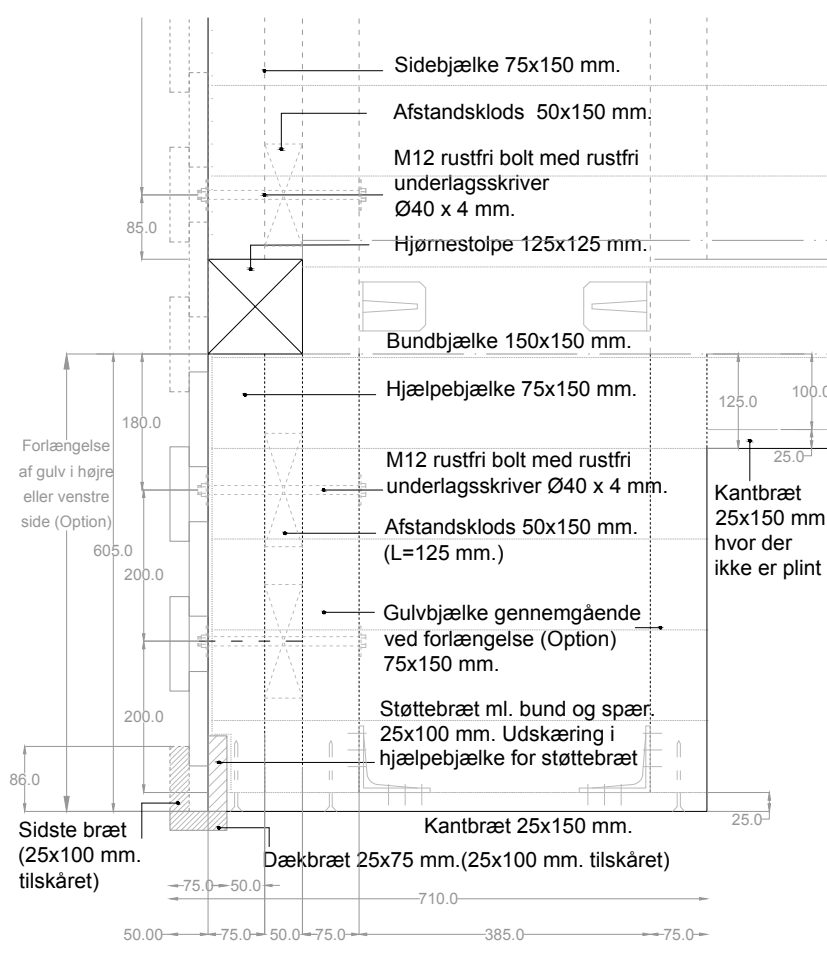

PLANUDSNIT AF VÆG- OG GULV FORLÆNGELSE/ LÆSIDE
MED BAGVEDLIGGENDE KONSTRUKTION, MÅL 1:10
DETALJE 16, MÅL 1:10

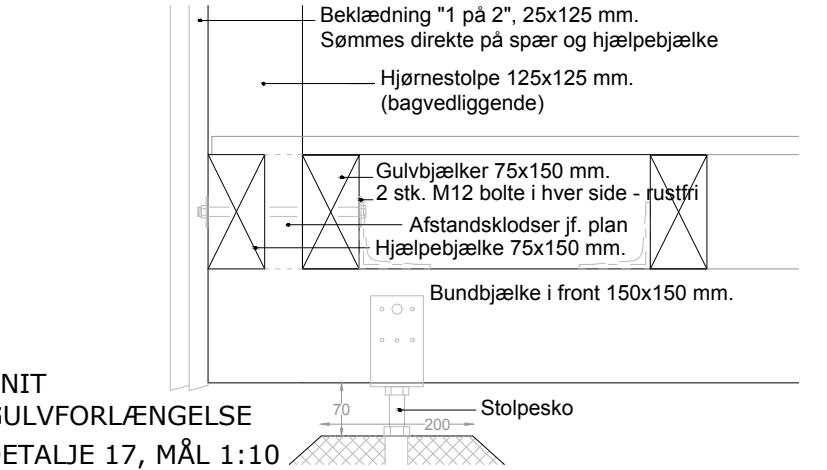

OBS:
GULV-FORLÆNGELSE (SIDDEPLINT) KAN TILVÆLGES I ENTEN HØJRE ELLER VENSTRE SIDE JF. NÆRMERE AFTALE MED BYGHERRE. SÅFREMT OPTION 2 MED FORLÆNGET GULV (PLINT) TILVÆLGES I EN AF SIDERNE - TILVÆLGES OPTION 1 (VÆG) OGSÅ AUTOMATISK FOR DENNE SIDE.



