


Koordinatliste - System DKTM2 - Leica SmartNet Danmark

Pkt.	X	Y	Beskrivelse
1	351263.23	1190365.46	Skelpkt jernrør
2	351234.75	1190372.62	Skelpkt jernrør
3	351206.90	1190379.62	Skelpkt jernrør
4	351177.22	1190374.76	Skelpkt jernrør
5	351172.64	1190355.47	Skelpkt jernrør
6	351198.83	1190347.49	Skelpkt jernrør
7	351208.63	1190344.51	Skelpkt jernrør
8	351226.57	1190340.07	Skelpkt jernrør
9	351244.66	1190335.60	Skelpkt jernrør
10	351245.62	1190339.48	Skelpkt jernrør
11	351256.05	1190336.90	Skelpkt jernrør
12	351262.13	1190335.40	Skelpkt jernrør
13	351260.66	1190329.46	Skelpkt jernrør
14	351289.25	1190324.10	Skelpkt jernrør
15	351288.69	1190319.11	Skelpkt jernrør
16	351259.45	1190324.59	Skelpkt jernrør
17	351258.04	1190318.90	Skelpkt jernrør
18	351255.86	1190319.44	Skelpkt jernrør
19	351241.54	1190322.98	Skelpkt jernrør
20	351242.50	1190326.86	Skelpkt jernrør
21	351227.95	1190330.46	Skelpkt jernrør
22	351206.23	1190335.83	Skelpkt jernrør
23	351200.08	1190337.70	Skelpkt jernrør
24	351170.55	1190346.70	Skelpkt jernrør
25	351168.70	1190323.51	Skelpkt jernrør
26	351170.05	1190303.50	Skelpkt jernrør
27	351192.01	1190298.99	Skelpkt jernrør
28	351220.16	1190293.21	Skelpkt jernrør
29	351222.19	1190292.80	Skelpkt jernrør
30	351249.43	1190288.99	Skelpkt jernrør
31	351251.41	1190288.71	Skelpkt jernrør
32	351285.40	1190283.87	Skelpkt jernrør
33	351172.85	1190373.66	Skelpkt jernrør
34	351169.67	1190360.28	Skelpkt jernrør
35	351155.29	1190351.34	Skelpkt jernrør
36	351157.52	1190363.25	Mellempkt. jernrør
37	351160.39	1190374.04	Mellempkt. jernrør
42	351196.68	1190417.90	Skelpkt gl jernrør
43	351201.77	1190419.06	Skelpkt gl jernrør
44	351202.58	1190418.76	Skelpkt gl jernrør
51	351213.46	1190386.04	Bygning - mur
52	351205.07	1190389.25	Bygning - mur
53	351204.21	1190396.11	Bygning - mur
54	351202.32	1190405.19	Bygning - mur
55	351265.01	1190370.53	Bygning - mur
56	351273.54	1190368.66	Bygning - mur
65	351292.98	1190357.98	Skelpkt gl jernrør
69	351181.95	1190385.89	Skelpkt gl jernrør
70	351187.74	1190397.45	Skelpkt gl jernrør
71	351193.82	1190407.23	Skelpkt gl jernrør
81	351164.02	1190384.60	Skelpkt jernrør -gl mål
82	351175.25	1190380.34	Skelpkt gl jernrør

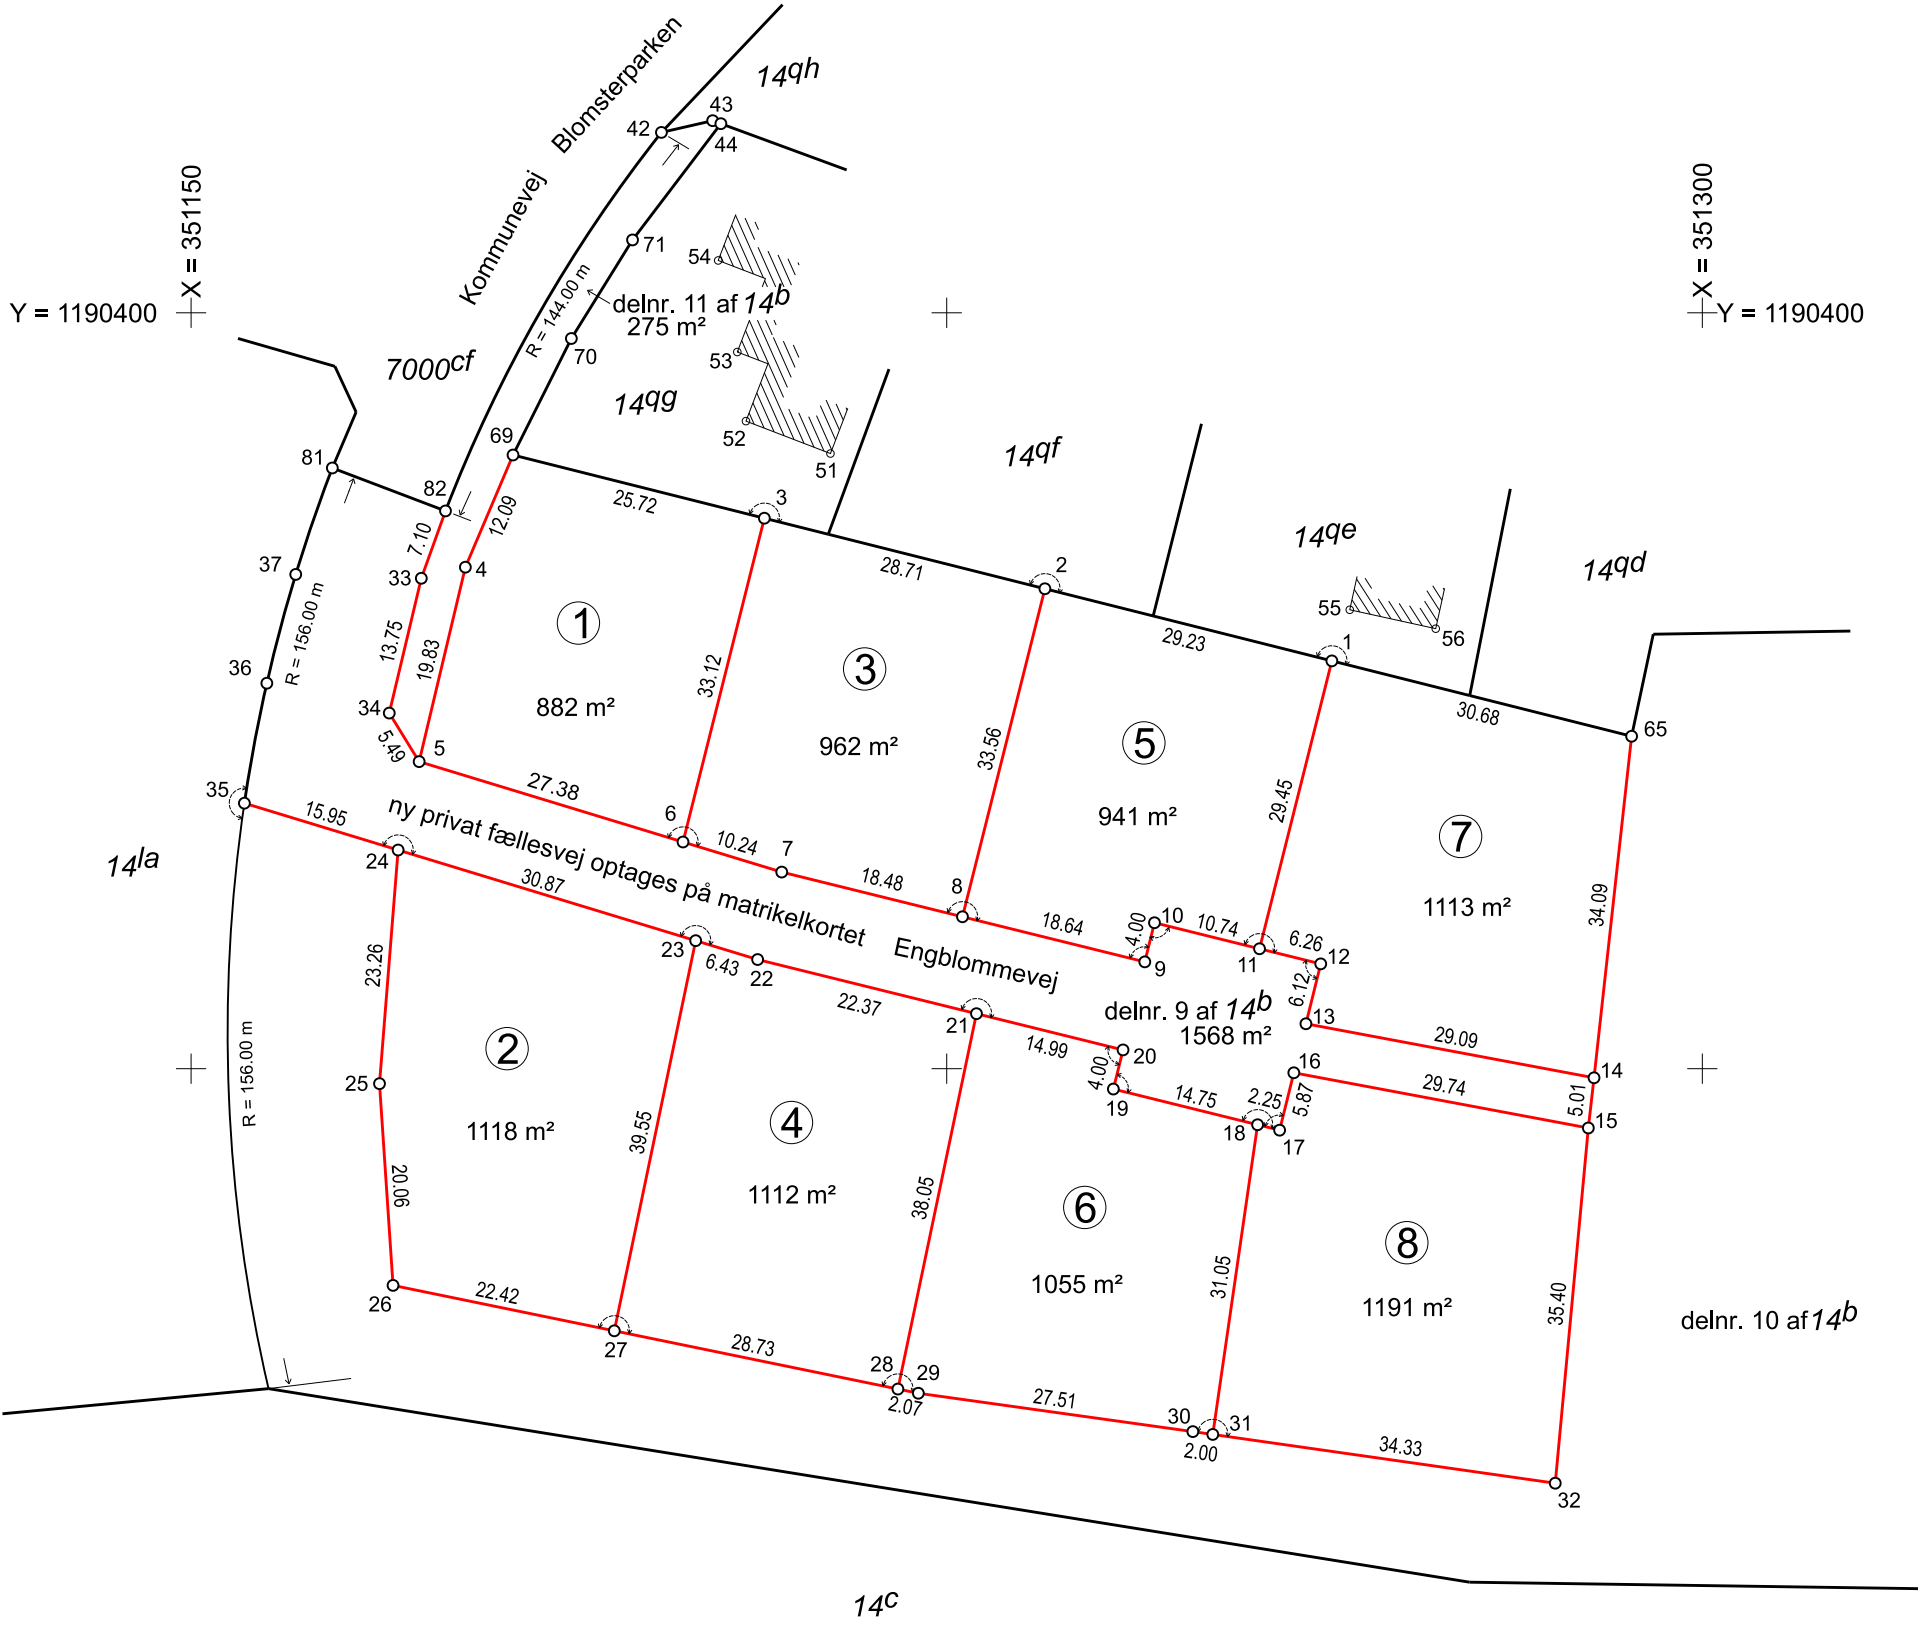

Udstykning mv.

Matr.nr. 14b

Ejerlav: Give By, Give

Kommune: Vejle

Opmålt i: Oktober 2024

Mål: 1:750 A3

Lsp. j. nr.: 20247134 ejg

Jeanette Skovdal Haenschke Larsen
landinspektør



LIFA A/S · Roms Hule 4, st. 7100 Vejle
Tlf. 76417100 www.lifa.dk e-mail land@lifa.dk

Signaturer:

- : Nyt skel
- : Skel
- : Blindt skel
- : Skel der slettes
- : Privat fællesvej, udlagt vej

Mål eller koordinater, der kun er til brug ved indlægningen på matrikelkortet, er angivet med klamme.

Mål eller koordinater, der er overført fra en sag, der tidligere er indsendt til Geodatastyrelsen, er mærket med Gl.

Øvrige signaturer se DS 104 og 198