


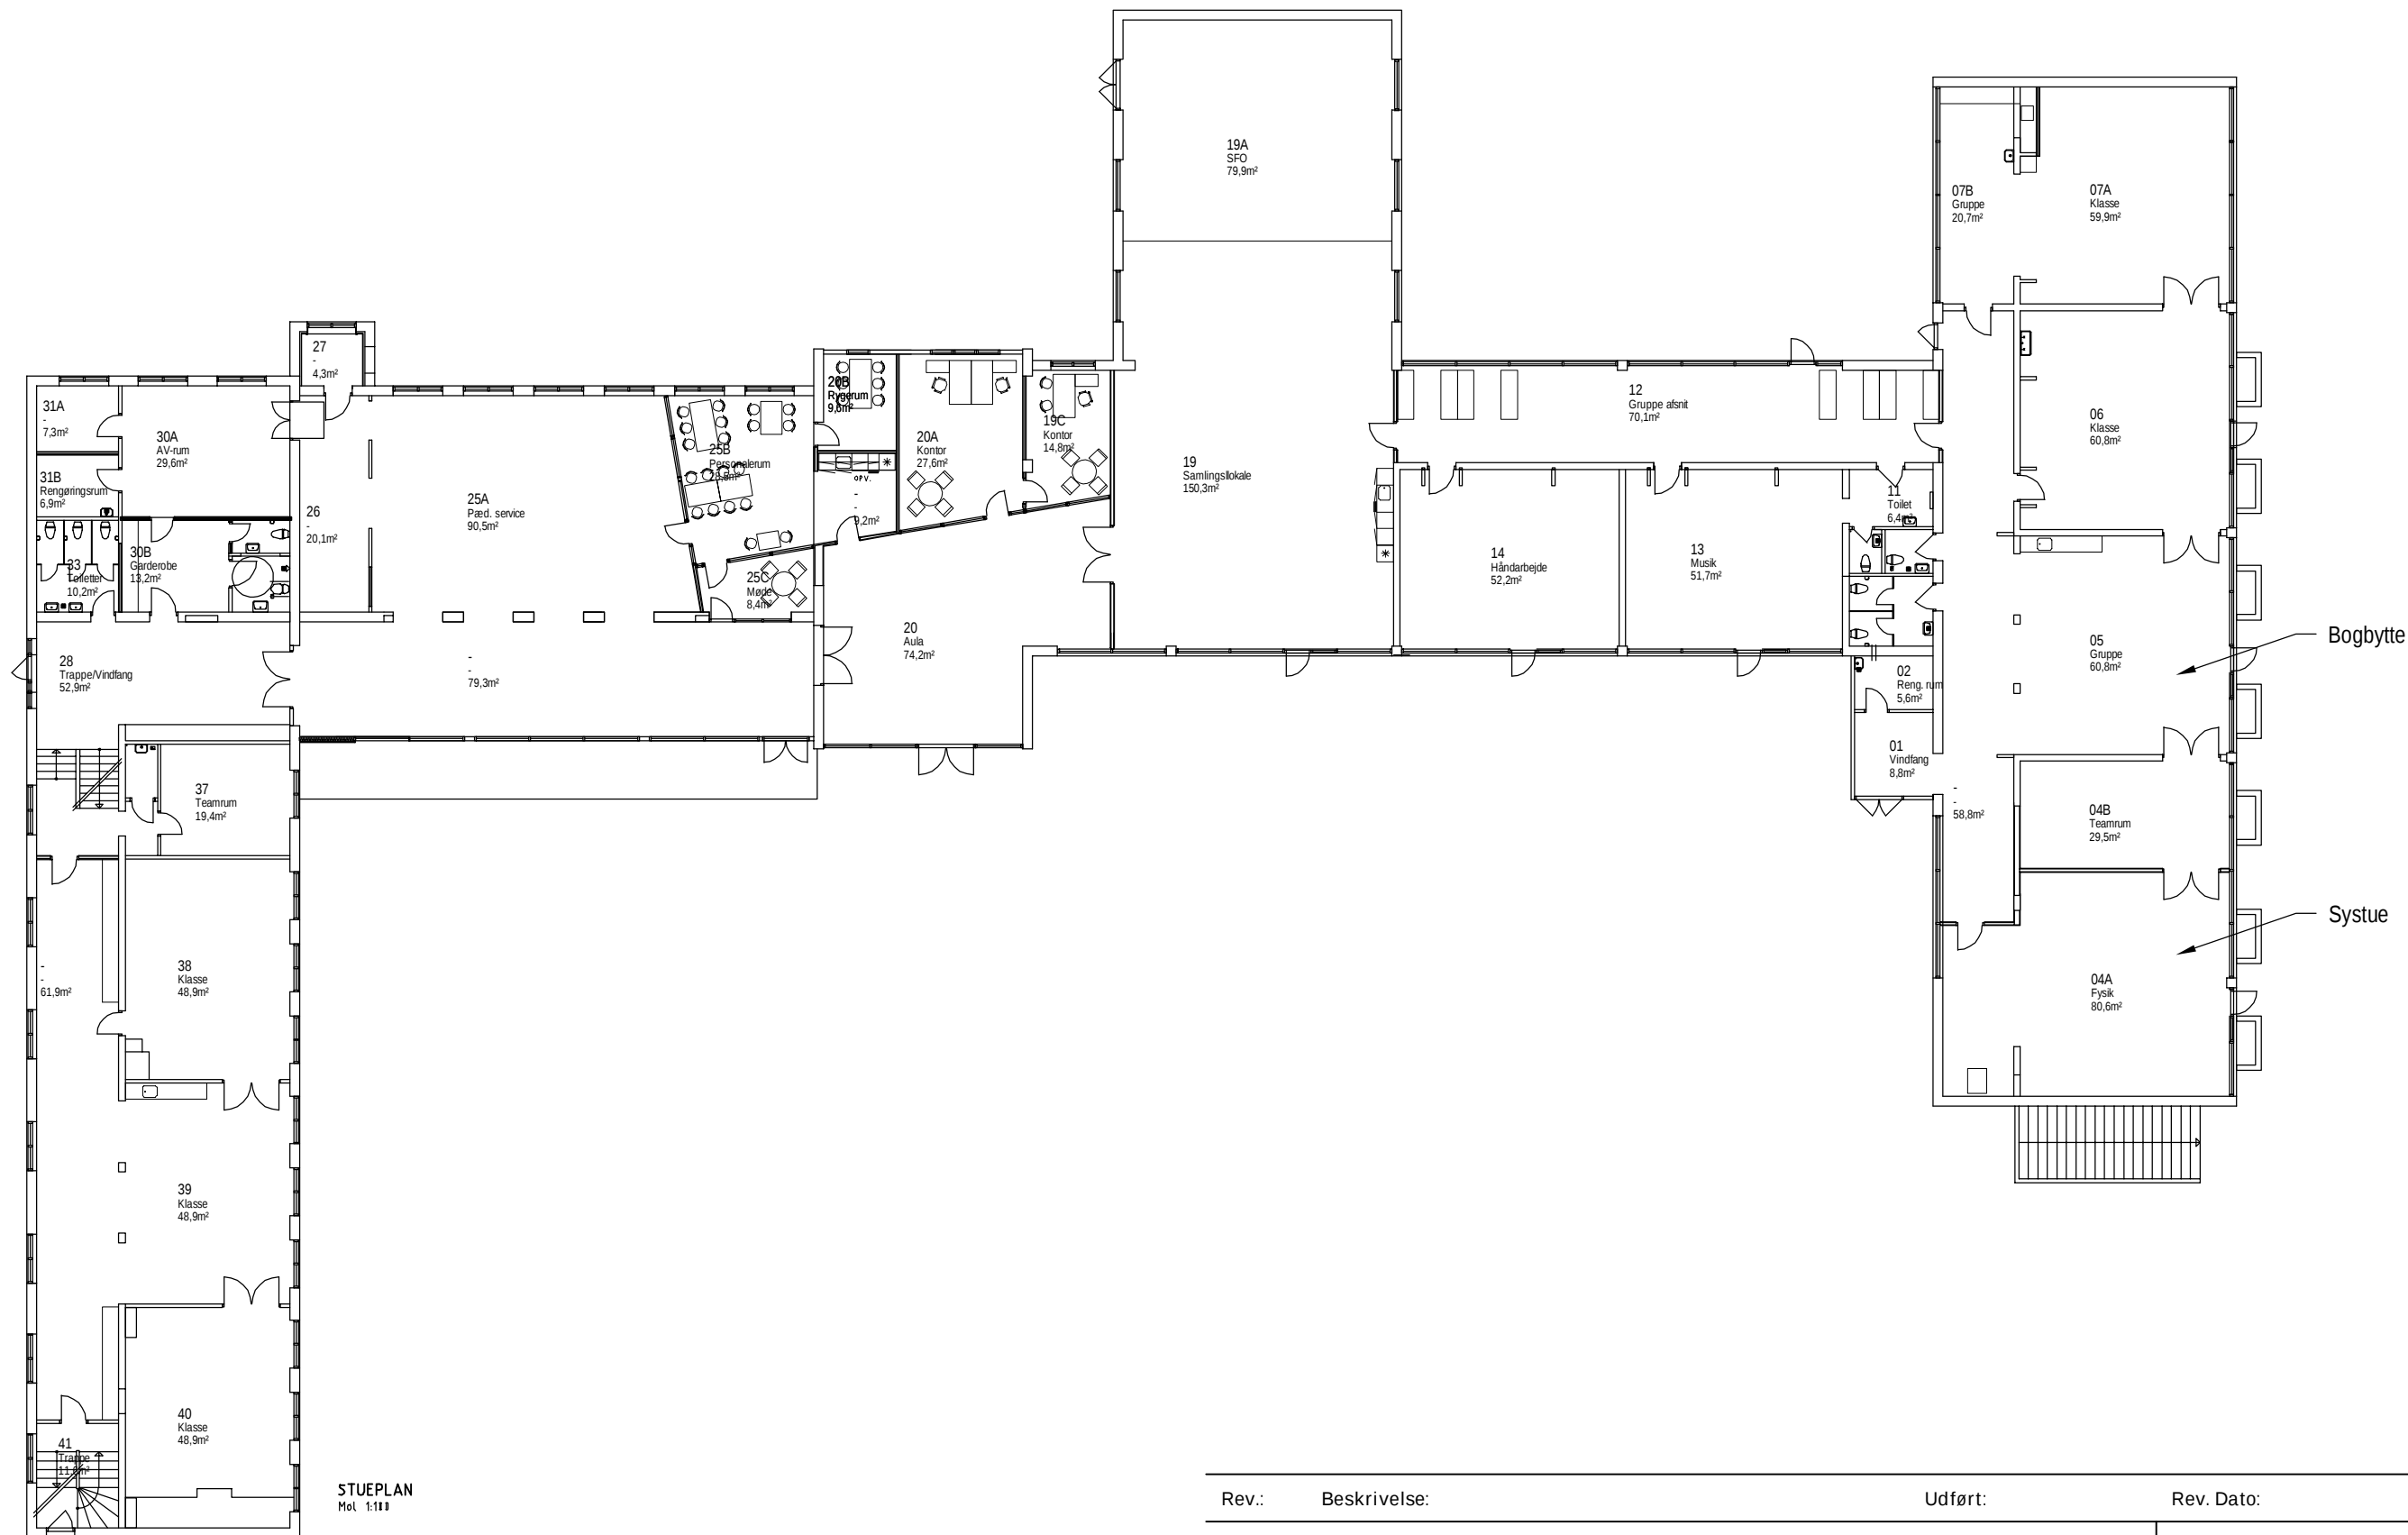

Rev.:	Beskrivelse:	Udført:	Rev. Dato:
Institution:			Mål: 1:250
Adresse:	Skolevej 1, 7184 Vandel		Dato: 12.01.2022
Projekt:			Rev.:
Emne:	Stueplan		Tegningsnr.: 1.02
Sagsnr.:	28755_K13_F1_1.02	Udført:----	Telefon:



Vejle Kommune
Teknik & Miljø
Kommunale Ejendomme