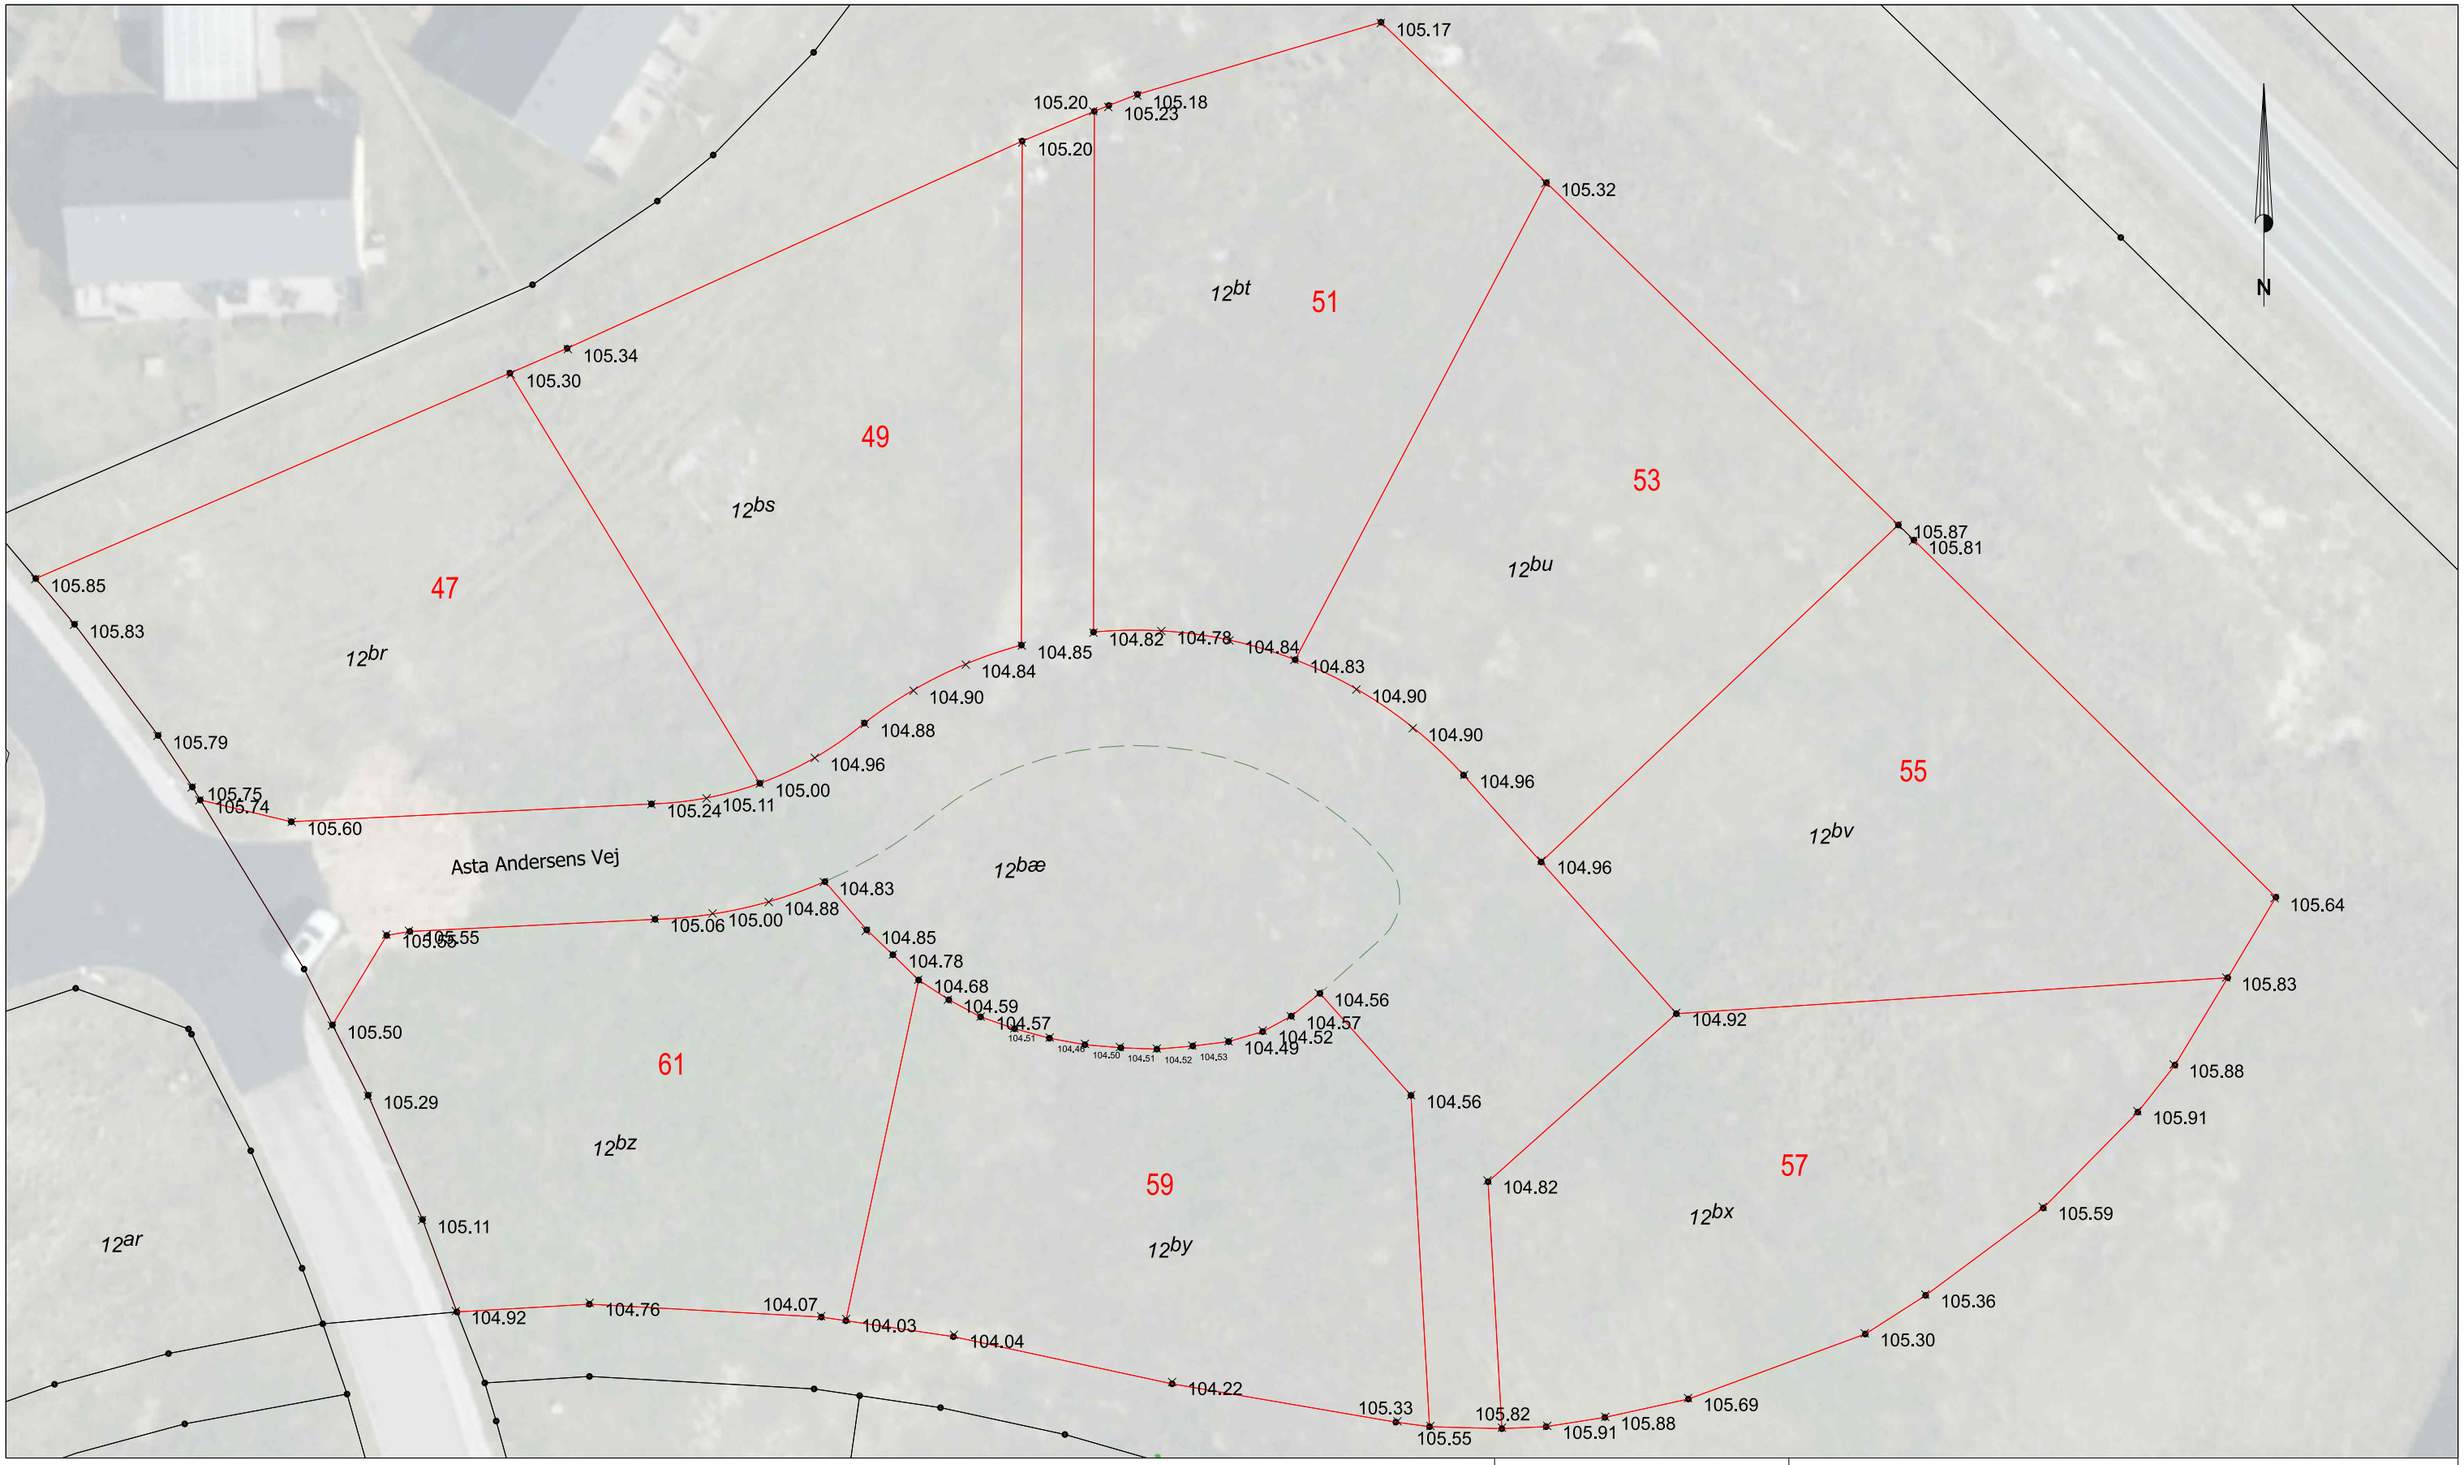


LIFA Landinspektører	Koteplan - Udstykning		
	Matr.nr.:		
	Beliggende: Asta Andersens Vej, 7300 Jelling		
	J.nr.: 254707	Mål: 1:425	A3 DKTM2 DVR90
	Systemtilknyttet med GPS	NMI	10. sep. 2026
	Sagsansvarlig: Nikolaj Miller		
	Fil: 254707_koteplan_ved_skelrør_DKTM2DVR90_plot.dgn		

LIFA A/S Roms Hule 4, st. 7100 Vejle Tlf. 76417100 www.lifa.dk e-mail land@lifa.dk