


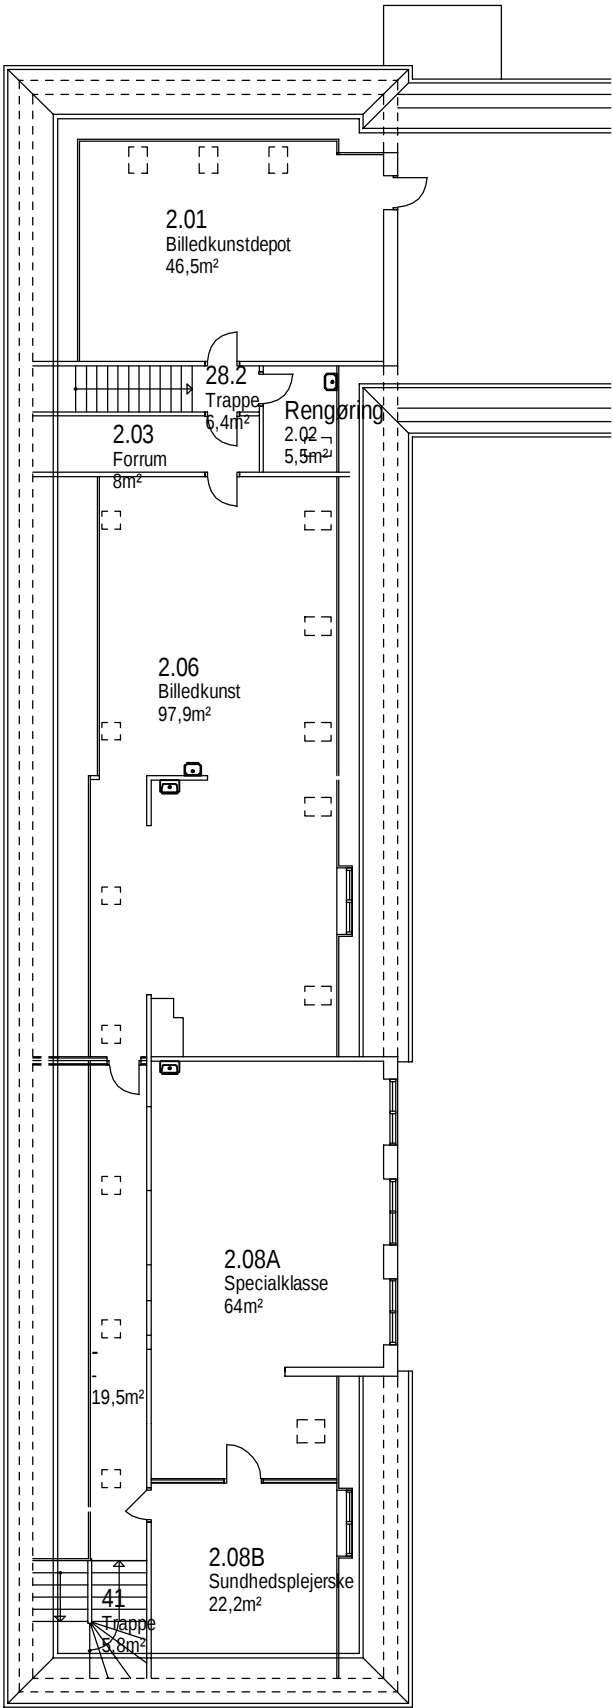

Rev.:	Beskrivelse:	Udført:	Rev. Dato:
Institution:			Mål: 1:200
Adresse: Skolevej 1, 7184 Vandel			Dato: 12.01.2022
Projekt:			Rev.:
Emne: Tagetage			Tegningsnr.: 1.04
Sagsnr.:	28755_K13_f1_1.04	Udført:----	Kontrol:
			Telefon: