

Ågård Efterskole
Kirkebakken 13
6040 Egtved

Sendt pr. mail til prh@conrum.com; lb@aagaardefterskole.dk

Pia Kjær Madsen
Byplanlægger

Mobil tlf.: 29 32 72 67
piakm@vejle.dk

3. november 2025

J. nr.: 01.03.03-P19-731-
25

Tilladelse efter § 35 i Planloven (Landzonetilladelse)

Adresse: Kirkebakken 015, 6040 Egtved

Matr.nr.: 2X Ågård By, Ø. Starup

Sag: Opsætning af 4 midlertidige beboelses
pavilloner på Ågård efterskole

Vejle Kommune har modtaget ansøgning om ovenstående.

Da ejendommen ligger i landzone, er sagen behandlet efter Planlovens § 35, stk. 1 (landzonetilladelse).

Naboorientering:

Der er ikke foretaget naboorientering efter Planlovens § 35, stk. 4, da det er skønnet, at opsætning af midlertidige pavilloner er af underordnet betydning for naboerne jf. Planlovens § 35, stk. 5.

Vejle Kommunes afgørelse med betingelser:

Der gives hermed tilladelse efter Planlovens § 35, til opførelse af 4 midlertidige pavilloner med en udformning og en beliggenhed, som vist på vedhæftede tegninger.

2 af pavillonerne er 128 m² og 2 af pavillonerne er 135 m². Højden er ca. 3,50 meter fra eksisterende terræn, og facaderne er malet antracitgrå.

Pavillonerne opvarmes med en varmepumpe, suppleret med el-radiatorer.

Pavillonerne skal benyttes som værelsesfløj for en del af efterskolens elever, da de eksisterende værelser skal renoveres. Det forventes at pavillonerne skal benyttes i ca. 6 mdr.

Teknik & Miljø Plan & Energi

Kirketorvet 22, 7100 Vejle
Tlf.: 76 81 22 30
landzone@vejle.dk
www.vejle.dk

CVR Nr. 29 18 99 00

Åbningstider
Fremmøde
Mandag-onsdag kl. 8-15
Torsdag kl. 8-17
Fredag kl. 8-14

Telefon
Mandag-onsdag kl. 8-15
Torsdag kl. 8-17
Fredag kl. 8-14

Tilladelsen gives på følgende betingelser:

- Landzonetilladelsen er midlertidig og pavillonerne skal være fjernet inden 2 år efter udløb af offentlighedsperioden

Begrundelse:

Det er Vejle Kommunes vurdering, at det ansøgte placeres og udformes på en måde, hvor der tages hensyn til det omkringliggende landskab, naturen, planlægningsmæssige forhold og naboerne. Der kan derfor gives tilladelse til opsætning af 2 beboelsespavilloner i maksimalt 2 år.

Sagsfremstilling:

To af pavillonerne er 128 m² og to af pavillonerne er 135 m². Højden er ca. 3,50 meter fra eksisterende terræn, og facaderne er malet antracitgrå.

Pavillonerne opvarmes med en varmepumpe, suppleret med el-radiatorer.

Pavillonerne skal benyttes som værelsesfløj for en del af efterskolens elever, da de eksisterende værelser skal renoveres. Det forventes at pavillonerne skal benyttes i ca. 6 mdr.

Da pavillonerne delvist opvarmes med el-radiatorer, gives en tidsbegrænset landzonetilladelse på 2 år.

Nedenfor vurderes de interesser, som er indenfor området.

Offentligt område ved Kirkebakken i Ågård 12.O.4

Pavillonerne opsættes i et område, som i Kommuneplanen for Vejle Kommune 2025-2037 er udlagt som offentligområde. Områdets anvendelse fastlægges til offentlige formål som institutioner, parkering, sportspladser, grønne områder o. lign.

Opsætning af pavilloner til værelser for efterskolens elever strider ikke imod kommuneplanrammes anvendelse.

Værdifuldt kulturmiljø

Pavillonerne opstilles i et område, som i Kommuneplanen for Vejle Kommune 2025-2037 er udpeget som et område med et værdifuldt kulturmiljø. Udpegning nr. 160, Ågårds sydlige del med højskole, friskole, lærerboliger, kirke og præstebolig.

Pavillonerne opstilles kun midlertidig (2 år), og får dermed ikke varig påvirkning på kulturmiljøet i området.

Kirkebyggelinjen

Projektet ligger indenfor kirkebyggelinjen (naturbeskyttelseslovens §19). Kirkebyggelinjen har til formål at beskytte kirker, der ligger mere eller mindre åbent i landskabet, mod at der opføres bebyggelse, som virker skæmmende på kirkerne eller hindrer, at kirkerne er synlige i landskabet. Efter bestemmelsen er det inden for 300 meter fra en kirke forbudt at opføre bebyggelse, som er over 8,5 meter højt.

Pavillonerne er ca. 3,5 meter høje målt fra eksisterende terræn og overskrider der med ikke højdebegrænsningen.

Natura 2000

Projektet ligger 8,8 km fra nærmeste Natura 2000 område (Egtved Ådal, nr. 238). Det er kommunens vurdering, at udpegningsgrundlaget i Natura 2000 området ikke vil blive påvirket af projektet.

Bilag IV-arter

Der er registeret bilag IV-arter 590 meter fra projektområdet. Det er kommunens vurdering, at flagermus og andre bilag IV-arter ikke vil være påvirket af projektet.

Annoncering:

Afgørelsen vil den 3. november 2025 blive annonceret på Vejle Kommunes hjemmeside www.vejle.dk under *Demokrati og indflydelse – Høringer og afgørelser*.

Der er en klagefrist på 4 uger. Først når klagefristen er udløbet **den 1. december 2025**, og hvis der ingen bemærkninger eller klager er kommet til sagen, vil landzonetilladelsen kunne udnyttes. Når klagefristen er udløbet, vil du blive orienteret, hvis der er kommet bemærkninger eller klager til landzonetilladelsen.

I øvrigt:

Landzonetilladelsen bortfalder, hvis den ikke er udnyttet inden for 5 år fra klagefristens udløb, eller ikke har været udnyttet i 5 på hinanden følgende år.

Landzonetilladelsen fritager ikke ansøger/ejer for at indhente tilladelse efter anden lovgivning, inden byggeriet påbegyndes, fx byggetilladelse, spildevandsgodkendelse, supplerende adresser til ejendommen, ændring af eksisterende vejforhold o. lign.

Der henvises i øvrigt til vedlagte side om **ejers ansvar**.

Generelt:

Sker der ændringer i forhold til det ansøgte, skal Vejle Kommune orienteres og godkende ændringerne.

Vedlagt: Klagevejledning og ejers ansvar.

Kopi sendt til:

Danmarks Naturfredningsforening
VejleMuseerne
Naturstyrelsen Trekantsområdet:
Energinet

dn@dn.dk
museerne@vejle.dk
TRE@nst.dk
info@energinet.dk

Venlig hilsen

Pia Kjær Madsen

Klagevejledning

Klagevejledning til Planloven

Enhver med retlig interesse i sagen, samt landsdækkende foreninger, kan klage over afgørelsen, og der kan klages over retlige spørgsmål og skønsspørgsmål. Dvs. at du kan klage, hvis du mener, at kommunen ikke har haft hjemmel til at træffe afgørelsen og over selve afgørelsen. Klagen har opsættende virkning.

Klagen skal inden for 4 uger efter afgørelsen er meddelt sendes til Planklagenævnet via Klageportalen. Klageportalen finder du link til på forsiden af Nævnenes hus [Start din klage her](#)

Når du opretter klagen i Klageportalen, er det vigtigt, at du under punktet "Oplysning om den sag klagen vedrører" indtaster journalnummer og sagsbehandler, som du finder øverst i afgørelsen.

For fritagelse af brug af klageportalen sendes begrundet anmodning til byggesag@vejle.dk eller Teknik & Miljø, Kirketorvet 22, 7100 Vejle.

Det koster et gebyr på 900 kr. for privatpersoner og 1.800 kr. for virksomheder og organisationer at klage. For oplysning om gebyr, og hvem der kan fritages for brug af Klageportalen, se Planklagenævnets hjemmeside; [Planklagenævnet](#)

Hvis du vil indbringe afgørelsen for domstolene, skal det ske inden 6 måneder fra afgørelsen.

Ejers ansvar

Det påhviler ejeren af en ejendom at berigtige forhold, som er i strid med Lov om planlægning § 63, stk. 1-3. Det er ejers ansvar, at bestemmelser i lovgivningen overholdes og vilkår i tilladelser opfyldes.

Straf

Efter Lov om planlægning § 64, kan den, der overtræder lovgivningens bestemmelser og vilkår i tilladelser, idømmes bøde.

Dispensation og klage – anden lovgivning

Afgørelser efter en anden lovgivning kan påklages i overensstemmelse med klagebestemmelserne i den pågældende lov.

Ejers ansvar

Inden du påbegynder dit byggeri/nedrivning

Ved udgravning og fundering skal Byggelovens § 12, stk. 1-6 nøje iagttages, herunder at der træffes enhver foranstaltning, der er nødvendig for at sikre omkringliggende grunde, bygninger og ledningsanlæg af enhver art, samt at omkringliggende naboer varsles mindst 14 dage forud for arbejdets påbegyndelse.

Anden lovgivning

Det er ejers eget ansvar at indhente eventuelle nødvendige godkendelser/ udtalelser fra andre myndigheder og afdelinger i Vejle kommune. Her kan der være tale om tilladelser/godkendelser i forhold til, vej, regn- og spildevand, natur, affald, fredning, museum m.m.

Private servitutter

Vi har i forbindelse med sagen ikke påset eller taget stilling til, om byggeriet overholder eventuelle private servitutter på ejendommen. Det er ejers ansvar at afklare privatretlige forhold, herunder fortolkning af privatretlige servitutter, i udnyttelse af byggetilladelsen. Undersøge det på www.tinglysning.dk.

Fortidsminder og VejleMuseerne

Af Museumsloven følger, at du eller din entreprenør straks skal standse arbejdet, hvis der under et gravearbejde stødes på fortidsminder. Kontakt dernæst VejleMuseerne på telefon 76813100. Det anbefales at tage kontakt til VejleMuseerne, inden du skal grave i områder med kendte historiske levn.

Øverste jordlag / Jordflytning / Forurennet jord

Hvis du udfører bygge- og anlægsarbejder på et areal, der anvendes til bolig, børneinstitution, offentlig legeplads, kolonihave eller sommerhus, skal du som udgangspunkt sikre, at de øverste 50 cm jordlag af den berørte del af det ubebyggede areal ikke er forurennet, eller at der er etableret en varig fast belægning. Reglen gælder ikke ved bygge- og anlægsarbejde på én- eller tofamiliehuse, medmindre der er tale om opførelse af en ny bolig. Se evt. www.vejle.dk/50cmreglen. Du skal anmelde jordflytning, hvis det hører under jordflytningsregulativet for Vejle Kommune. På [Jordflytning - Vejle Kommune](#) kan du se om jordflytning fra din ejendom er anmeldeligt og hvordan du i øvrigt skal forholde dig, hvis jordflytningen skal anmeldes.

Hvis du eller din entreprenør konstaterer forurennet jord under grave- eller byggearbejdet, skal arbejdet straks standses. Derefter skal der tages kontakt til Byggesag & Industrimiljø. Se evt. <https://www.vejle.dk/jordforurening>. Læs mere på her om [øvrige tilladelser til bygge-og anlægsarbejde](#).

Befæstelsesgrad

Ved anlæg af indkørsel, terrasser og lignende befæstede arealer gøres der opmærksom på, at grunden ikke må bebygges og befæstes mere end den maksimalt tilladte befæstelsesgrad i Vejle Kommunes spildevandsplan. Befæstelsesgraden oplyses ved henvendelse til Team Spildevand ved Vejle kommune eller Vejle Spildevand A/S. Kun almindeligt forekommende husspildevand, regnvand fra tage og befæstede arealer samt vand fra bygningens omfangsdræn må tilsluttes kloaksystemet. Drænvand i øvrigt må ikke tilsluttes kloaksystemet.

Kan befæstelsesgraden ikke overholdes kræver det godkendelse fra Vejle Spildevand A/S.

Nedrivning / Byggeaffald

Byggeaffald skal anmeldes til Ressourcer og Genbrug via deres selvbetjeningsløsning på www.bygningsaffald.dk, inden du påbegynder arbejdet.

Det er ulovligt at afbrænde bygge- og nedbrydningsmaterialer. Du må gerne genanvende rene byggematerialer.

Bemærk, at mange byggematerialer fra perioden 1950-77 indeholder det giftige stof PCB. Hvis der er asbest i byggeaffaldet, skal du anmelden det til Arbejdstilsynet. Læs mere om byggeaffald her www.vejle.dk/Byggeaffald eller kontakt Ressourcer og Genbrug på telefon 7681 2800.

Mursejler

Der kan forekomme mursejler i ejendommens facader eller under taget. Mursejler og deres reder er fredet hele året. Ved ombygning, energirenovering, nedrivning og udskiftning af tag samt opsætning af stillads er det ejers ansvar at tjekke for ynglende mursejler. Hvis der er mursejler i bygningen, skal Naturstyrelsens lokale vildtkonsulent kontaktes, [Kontakt din vildtkonsulent - Naturstyrelsen](#).

Støv og støj

Aktiviteter der giver støv, lugt, støj eller andre gener skal anmeldes til Vejle Kommune, Industrimiljø senest 14 dage før arbejdet påbegyndes. Du skal anmelden aktiviteten via kommunes hjemmeside [anmeld arbejde der giver støv, støj eller vibrationer](#).

Byggepladsaktiviteter der ikke skal ansøges om, må foregå i tidsrummet 7.00 til 18.00 på hverdage og 7.00 til 14.00 på lørdage.

Tilslutning til forsyning

Du skal kontakte forsyningsselskaberne (vand, varme, el og telefon) for placering og tilslutning af stikledninger og kabler samt placering af måler. Alle arbejder med tilslutning skal udføres af autoriserede mestre.

Ledninger og kabler

For at undgå graveskader skal du orientere dig om placeringen af ledninger og kabler af enhver art på ledningsejerregisteret www.ler.dk. Det gælder både på ejendommen og på offentligt vejareal. Du kan også tjekke placeringen hos ledningsejeren eller forsyningsselskabet.

Opgravning og skader på offentligt vejareal

Du må først begynde et gravearbejde i offentligt vejareal når du har en gravetilladelse. Ansøg på kommunens hjemmeside [søg om gravetilladelse](#). Du opfordres til at tage fotos af eventuelle skader på arealerne inden du graver. Bygherren kan i værste fald komme til at betale for udbedringen.

Sådan behandler Vejle Kommune personoplysninger om dig

(følgende oplysninger er alene relevant i sager om privatpersoner, enkeltmandsvirksomheder eller I/S)

Vi sender dig dette brev for at orientere dig om, at vi har indsamlet eller modtaget personoplysninger om dig. Efter databeskyttelsesforordningens artikel 13 og 14 skal vi nemlig give dig en række oplysninger, når vi indsamler og behandler personoplysninger om dig.

1. Vi er den dataansvarlige – hvordan kontakter du os?

Vejle Kommune er dataansvarlig for behandlingen af de personoplysninger, som vi har indsamlet eller modtaget om dig. Du finder vores kontaktoplysninger nedenfor.

Vejle Kommune, Skolegade 1, 7100 Vejle

Telefon: 76 81 00 00, Mail: post@vejle.dk - CVR-nr.: 29189900

2. Kontaktoplysninger på databeskyttelsesrådgiveren

Hvis du har spørgsmål til vores behandling af dine oplysninger, er du altid velkommen til at kontakte vores databeskyttelsesrådgiver. Du kan kontakte vores databeskyttelsesrådgiver på følgende måder:

På mail: dpo.vejle@bechbruun.com

På telefon: 72 27 30 02

Via sikker post: <https://dpo.bechbruun.com/vejle>

Pr. brev:

DPO Vejle Kommune, Bech-Bruun Advokatpartnerselskab, Værkmestergade 2, 8000 Aarhus C
CVR nr.: 38538071

3. Formålene med og retsgrundlaget for behandlingen af dine personoplysninger

Vi behandler dine personoplysninger til følgende formål:

- ☐ Byggesagsbehandling i forbindelse med en ansøgning om byggetilladelse, forespørgsel eller lignende henvendelser om byggeri på en ejendom.
- ☐ Byggesagsbehandling i forbindelse med en ansøgning om landzonetilladelse, anvendelsesændring, forespørgsel, dispensation eller lignende henvendelser i forhold til planloven.

Retsgrundlaget for vores behandling af dine personoplysninger følger af:

- ☐ Byggelovens § 16, kravet om ansøgning om byggetilladelse, jf. bygningsreglementet BR18, § 7, stk. 1 (Bygningsreglementet BR15, pkt. 1.3, stk. 1)
- ☐ Planloven §§ 35-37 og § 19
- ☐ Databeskyttelsesloven § 5, stk. 1
- ☐ Databeskyttelsesloven § 6, stk. 1 jf. Databeskyttelsesforordningen art. 6, litra e

4. Kategorier af personoplysninger

Vi behandler følgende kategorier af personoplysninger om dig:

☒ Almindelige personoplysninger

☒ CPR-nummer

Indsendes der andre personoplysninger af dig, som ikke er relevante for sagen, kan disse personoplysninger blive journaliseret men vil ikke indgå i sagens behandling.

5. Modtagere eller kategorier af modtagere

Vi videregiver eller overlader dine personoplysninger til følgende modtagere:

- ☐ Til parter i sagen, f.eks. i forbindelse med en partshøring, eller til andre relevante borgere i forbindelse med en eventuel nabohøring.
- ☐ Til Vejle Kommunes Weblager

Disse personoplysninger kan være omfattet af en eventuel efterfølgende aktindsigtssag.

6. Overførsel til modtagere i tredjelande, herunder internationale organisationer

Vi overfører dine personoplysninger til modtagere uden for EU og EØS:

☒ Nej ☐ Ja

7. Hvor stammer dine personoplysninger fra

Dette afsnit finder anvendelse, når vi indsamler oplysninger om dig hos andre end dig selv. Dette kan være tilfældet hvis:

- ☐ Du er ejer, kan Vejle Kommune indhente oplysninger om dig igennem en ansøger
- ☐ Du er ejer, kan Vejle Kommune indhente oplysninger om dig på baggrund af en klagehenvendelse

Med andre ord er afsnittet ikke relevant, hvis du som ansøger eller eventuel klager henvender dig til Vejle Kommune, da kommunen i disse tilfælde kun indhenter oplysninger om dig igennem din henvendelse.

8. Opbevaring af dine personoplysninger

Vi kan på nuværende tidspunkt ikke sige, hvor længe vi vil opbevare dine personoplysninger. Den periode vi opbevarer oplysninger i, afhænger af den konkrete sagsbehandling, opfyldelsen af formålet med behandlingen samt den relevante lovgivning på området. Når vores behandling af dine personoplysninger er afsluttet, opbevares oplysningerne efter bestemmelserne i arkivloven.

9. Automatiske afgørelser, herunder profilering

Vi anvender ikke automatiske afgørelser eller profilering i den konkrete behandling af dine personoplysninger.

10. Dine rettigheder

Efter Databeskyttelsesforordningen kan du til enhver tid benytte dig af dine rettigheder i forhold til Vejle Kommunes behandling af dine personoplysninger:

- ☐ Du har **ret til indsigt** i de oplysninger, som Vejle Kommune behandler om dig
- ☐ Du har **ret til at få rettet urigtige oplysninger** om dig selv
- ☐ I særlige tilfælde har du **ret til at få slettet personoplysninger** om dig
- ☐ Du har i visse tilfælde **ret til at få begrænset behandlingen** af dine personoplysninger
- ☐ Du har i visse tilfælde **ret til at gøre indsigelse** mod Vejle Kommunes ellers lovlige behandling


Hvis du vil gøre brug af dine rettigheder, skal du kontakte vores databeskyttelsesrådgiver. Se kontaktoplysninger i afsnit 2.

11. Retten til at trække samtykke tilbage

Hvis behandlingen af dine personoplysninger er betinget af et samtykke, har du til enhver tid ret til at trække dit samtykke tilbage. Hvis du trækker dit samtykke tilbage, har det først virkning fra dette tidspunkt. Det påvirker derfor ikke lovligheden af vores behandling af dine personoplysninger op til tidspunktet for tilbagetrækningen af dit samtykke.

12. Klagevejledning

Du har ret til at klage til Datatilsynet, hvis du er utilfreds med Vejle Kommunes behandling af dine personoplysninger. Du kan enten henvende dig til Vejle Kommunes databeskyttelsesrådgiver eller finde mere information og kontaktoplysninger på Datatilsynets hjemmeside www.datatilsynet.dk

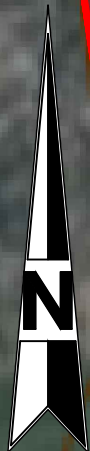

52.00
51.50

5.20 m
Udv. facade 10.00 m
5.20 m
Udv. facade 9.60 m
~16.00 m
52.00
~26.47 m



Udv. facade 13.87 m

Bygning 1B 135 m²

Udv. facade 13.87 m

Udv. facade 13.29 m

Bygning 2A 127,5 m²

Udv. facade 13.29 m

Bygning 2B 127,5 m²

7.00 m

52.50

53.00

Kirkebakken

Ågård Efterskole
Kirkebakken 13 A. 6040 Egtved
Matr. nr.: 2x Ågård By, Ø. Starup

Grundareal 12370 m²

Bygningsmyndighed: Vejle Kommune

Midlertidig bygning til overnatning:
Bygn. 1A Stueplan 135 m²
Bygn. 1B Stueplan 135 m²
Bygn. 2A Stueplan 127,5 m²
Bygn. 2B Stueplan 127,5 m²

Etageareal 525 m²

conrum
fremtidens fleksible byggeri


25214 Ågård Efterskole Midlertidig bygning til overnatning
Kirkebakken 13 A. 6040 Egtved

SITUATIONSPLAN

MÅL:	1:250
DATO:	28.10.2025
DATO REV:	
SIGN:	PRH


Dokumentnavn: Randzonerillakke
Dokumentnummer: 01.03.03-P19-731-25
Registreringsdato: 3. november 2025 - Oprenover 3. november 2025

Bygning 2A

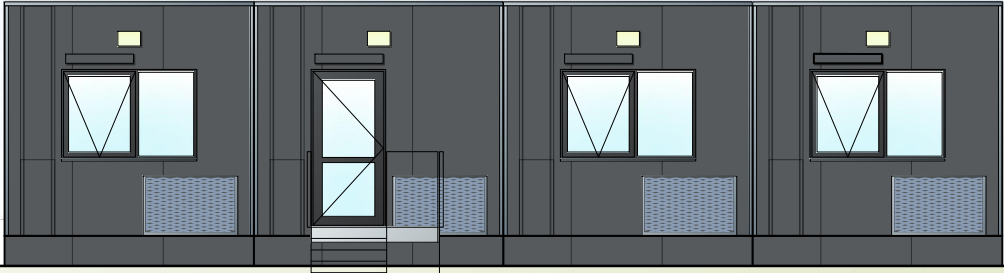


FACADE MOD SYD

Bygning 2B

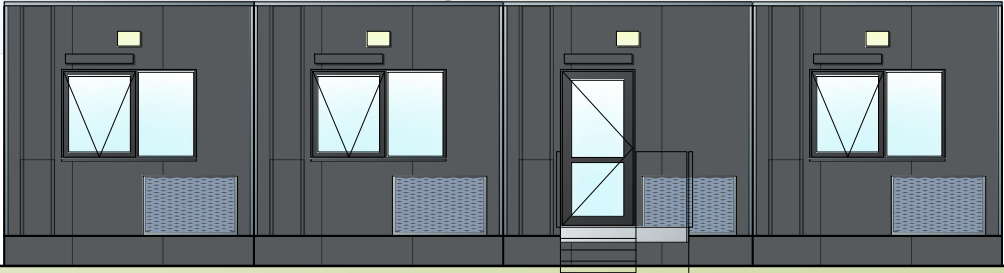


Bygning 2A

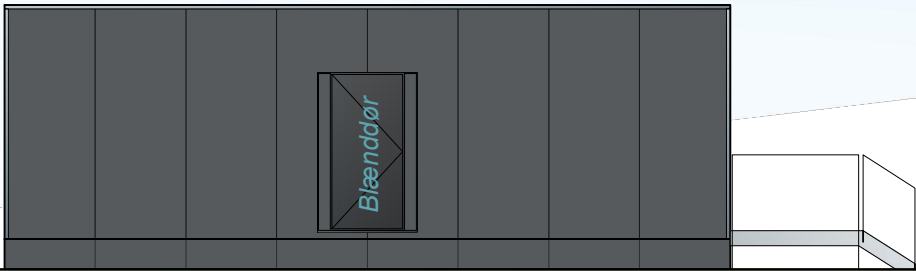


FACADE MOD VEST

Bygning 2B

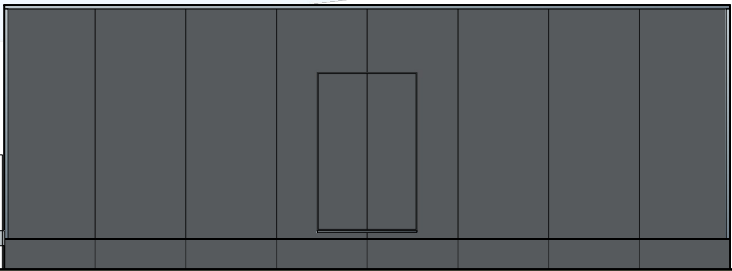


FACADE MOD ØST

Bygning 2B

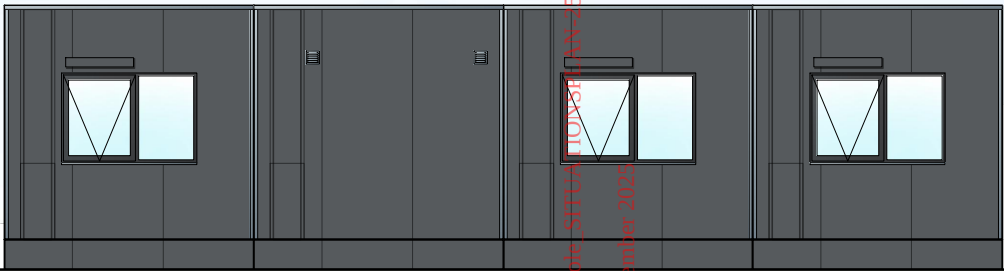

FACADE MOD NORD

Bygning 2A

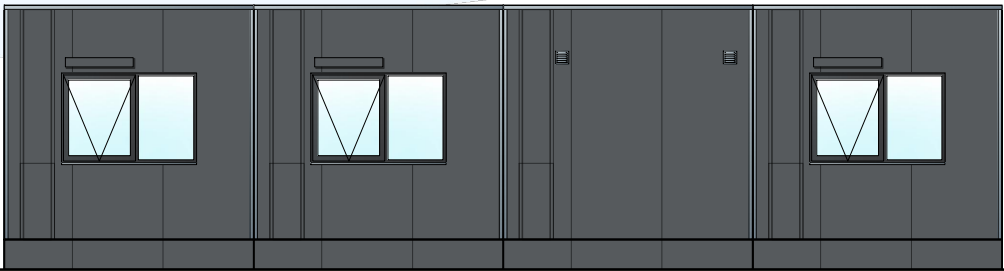


Dokumentnavn: Indsendelse 1, 25214_Aagaard Efterskole - STU12 - FTOX501115-50_251028.pdf
Hører til sagsnummer: 01.03.03-P19-731-25
Registreringsdato: 28. oktober 2025 - Oprettet: 3. november 2025




SAG 25214 MIDLERTIDIG SKOLEHJEM AAGÅRD
FACADER - BYGNING 2A + B

MÅL:	1:100
DATO:	28.10.2025
DATO REV.:	
SIGN:	pmh

Tagkonstruktion: (1:40 fald mod afløb)
Tagpap
12 mm krydsfinerplade
45 x 245 mm Bjælkespær pr. 600 mm
0-95 mm Kilepåforing på spær
290 mm Mineraluld kl. 37
15 mm Fibergips
0,20 mm Dampspærre som Hygrodiode
18 mm Fibergips
2 x 22 x 95 mm Forskalling
25 mm Træbeton akustiklofter, natur

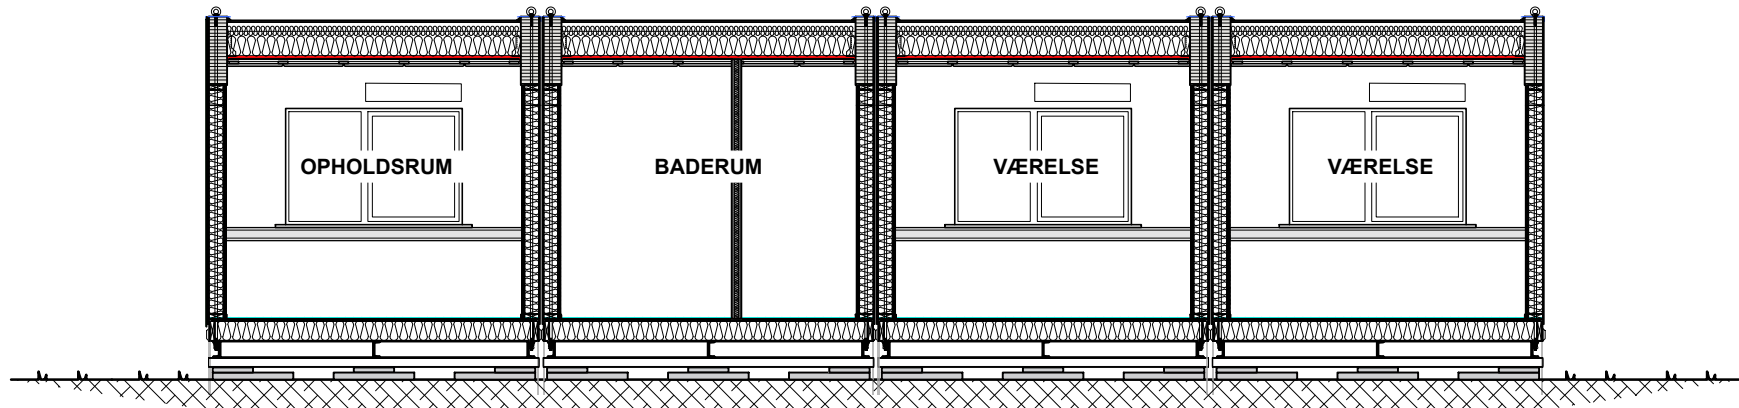

LÆNGDESnit:

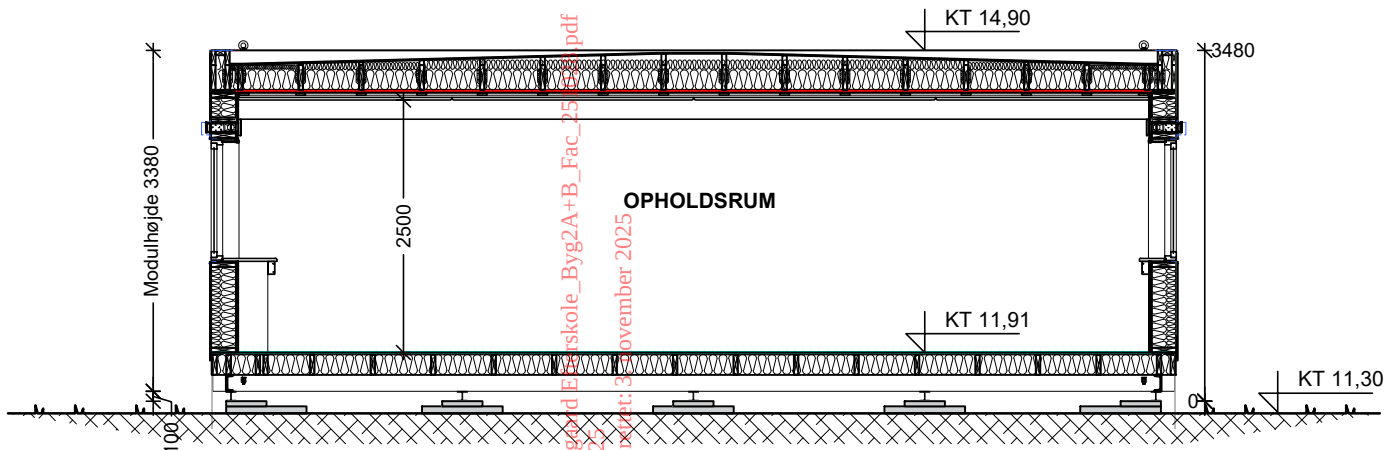

TVÆRSnit:

Gulvkonstruktion:
2 mm Vinyl, fuldimet
22 mm Gulvspånplader
45 x 195 mm Træbjælkelag pr. 600/300 mm
195 mm Mineraluld kl. 34
6 mm Rock Panel som uorganisk bundplade
Vanger UNP 160 stålbjælker (galvaniseret)

Vinduer:
1798 x 1198 mm træ, farve RAL 9005.
To felter med 3-lags termoruder
1 oplukkelig ramme, tophængt (redningsåbning)
(Sikkerhedspakke 2 fra Rationel)

Yderdøre:
990 x 2090 mm Ståldør, RAL 9005
(Sikkerhedspakke 2 fra Rationel)
983 x 2088 mm træ, RAL 9005
(To felter med 3-lags termoruder,
Sikkerhedsglas hvor krav)
Cylinderlås og stålgreb

Indvendig væg:
13 mm Gipsplank med fas, hvidmalet
45 x 45 mm Træskelet
45 mm Mineraluld kl. 37
13 mm Gipsplank / vådrumspanel i vådzone

Indvendig brandcellevæg:
13 mm Gipsplank med fas, hvidmalet
12 mm OSB-plader
45 x 95 mm Træskelet
95 mm Mineraluld kl. 37
12 mm OSB-plader
13 mm Gipsplank med fas, hvidmalet

Ydervægge Langside:
(Som bygningsfacade monteres der 9 mm
Windbreaker + 6 mm Rockpanel, Ral 9005)
12 mm Krydsfiner
45 x 145 mm Træskelet
145 mm Mineraluld kl. 37
12 mm OSB-plader
13 mm Gipsplank med fas, hvidmalet

Ydervægge Ender:
6 mm Rockpanel, RAL 7016
9 mm Windbreaker
45 x 245 mm Træskelet
245 mm Mineraluld kl. 37
12 mm OSB-plader
13 mm Gipsplank med fas, hvidmalet

conrum
fremtidens fleksible byggeri

SAG 25214 MIDLERTIDIG SKOLEHJEM ÅGÅRD
SNIT; 1 AF 4 BYGNINGER

MÅL:	1:75
DATO:	28.10.2025
DATO REV.:	
SIGN:	pmh