Opmålingsdistrikt	
113	09

Måleblad

RTK-tjeneste: Leica Smartnet Danmark

Ifølge lovbekendtgørelse nr. 1213 af 7.10.2013 er den, som flytter, borttager, beskadiger eller ødelægger et kendeligt skelmærke eller et varigt mærke for opmåling, pligtig til at betale udgifterne ved dets genanbringelse, og kan idømmes bøde, jf. § 48.

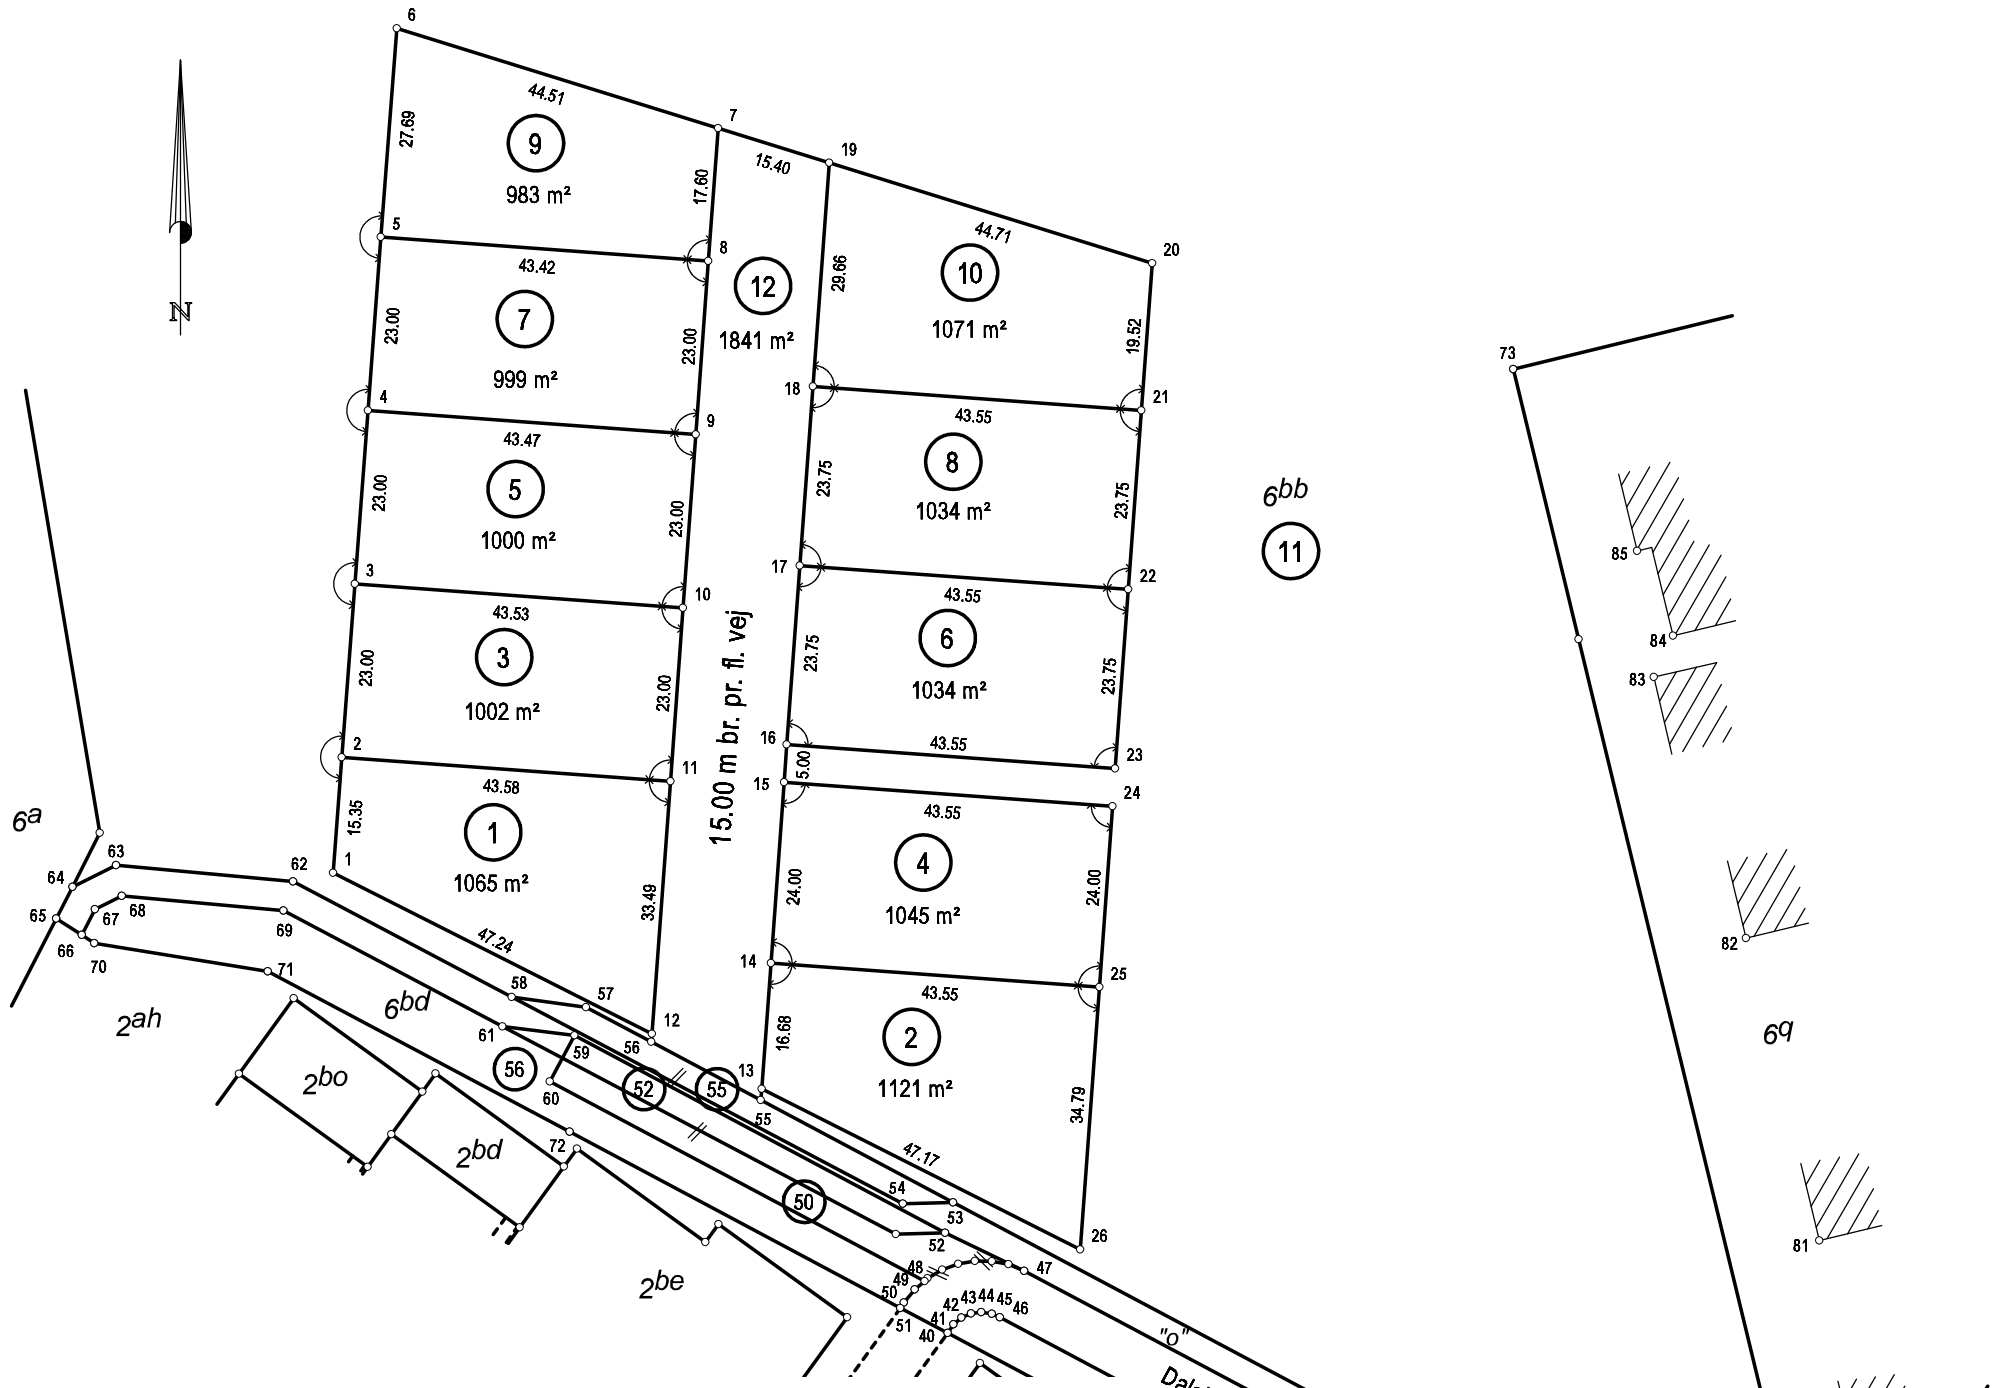

KOORDINATLISTE - system S34J

Nr	Y	X	BEMÆRKNING
1	142853,73	267924,31	Jernrør med skeltegn
2	142869,03	267923,16	Jernrør med skeltegn
3	142891,97	267921,43	Jernrør med skeltegn
4	142914,90	267919,70	Jernrør med skeltegn
5	142937,83	267917,98	Jernrør med skeltegn
6	142965,44	267915,90	Jernrør med skeltegn
7	142952,23	267873,39	Jernrør med skeltegn
8	142934,67	267874,67	Jernrør med skeltegn
9	142911,74	267876,35	Jernrør med skeltegn
10	142888,80	267878,02	Jernrør med skeltegn
11	142865,86	267879,70	Jernrør med skeltegn
12	142832,46	267882,13	Jernrør med skeltegn
13	142825,15	267867,63	Jernrør med skeltegn
14	142841,78	267866,41	Jernrør med skeltegn
15	142865,72	267864,67	Jernrør med skeltegn
16	142870,70	267864,30	Jernrør med skeltegn
17	142894,39	267862,57	Jernrør med skeltegn
18	142918,08	267860,84	Jernrør med skeltegn
19	142947,65	267858,69	Jernrør med skeltegn
20	142934,38	267815,99	Jernrør med skeltegn
21	142914,91	267817,41	Jernrør med skeltegn
22	142891,22	267819,14	Jernrør med skeltegn
23	142867,53	267820,87	Jernrør med skeltegn
24	142862,55	267821,23	Jernrør med skeltegn
25	142838,61	267822,98	Jernrør med skeltegn
26	142803,91	267825,51	Jernrør med skeltegn
27	142750,79	267727,17	Gl. Jernrør m. skeltegn
28	142749,38	267728,05	Gl. Jernrør m. skeltegn
29	142746,32	267729,92	Gl. Jernrør m. skeltegn
30	142740,36	267733,58	Gl. Jernrør m. skeltegn
31	142740,22	267733,67	Gl. Jernrør m. skeltegn
32	142735,86	267735,86	Gl. mål
33	142756,50	267763,93	Gl. Jernrør m. skeltegn
34	142755,88	267765,96	Gl. Jernrør m. skeltegn
35	142752,72	267767,64	Gl. mål
36	142756,02	267773,81	Gl. Jernrør m. skeltegn
37	142759,17	267772,14	Gl. Jernrør m. skeltegn
38	142761,20	267772,76	Gl. Jernrør m. skeltegn
39	142770,14	267800,40	Gl. mål
40	142792,85	267843,04	Gl. Jernrør m. skeltegn
41	142794,00	267842,28	Gl. Jernrør m. skeltegn
42	142794,89	267841,22	Gl. Jernrør m. skeltegn
43	142795,45	267839,94	Gl. Jernrør m. skeltegn
44	142795,62	267838,57	Gl. Jernrør m. skeltegn
45	142795,40	267837,20	Gl. Jernrør m. skeltegn
46	142794,92	267836,14	Gl. Jernrør m. skeltegn
47	142801,08	267832,90	Gl. mål
48	142799,72	267846,09	Jernrør med skeltegn
49	142798,61	267847,40	Gl. mål
50	142796,88	267848,82	Gl. mål
51	142796,16	267849,27	Gl. mål
52	142806,10	267843,34	Gl. Jernrør m. skeltegn
53	142810,14	267842,31	Jernrør med skeltegn
54	142809,98	267848,97	Jernrør med skeltegn
55	142823,66	267867,74	Jernrør med skeltegn
56	142831,36	267882,21	Jernrør med skeltegn
57	142835,95	267890,85	Jernrør med skeltegn
58	142837,29	267900,67	Jernrør med skeltegn
59	142832,23	267892,37	Jernrør med skeltegn
60	142826,12	267895,63	Jernrør med skeltegn
61	142833,42	267901,92	Jernrør med skeltegn
62	142852,59	267929,59	Gl. Jernrør m. skeltegn
63	142854,76	267953,03	Gl. Jernrør m. skeltegn
64	142851,88	267958,78	Gl. Jernrør m. skeltegn
65	142847,69	267960,93	Gl. Jernrør m. skeltegn
66	142845,50	267957,55	Gl. Jernrør m. skeltegn
67	142848,89	267955,81	Gl. Jernrør m. skeltegn
68	142850,67	267952,26	Gl. Jernrør m. skeltegn
69	142848,73	267930,85	Gl. Jernrør m. skeltegn
70	142844,42	267955,87	Gl. Jernrør m. skeltegn
71	142840,70	267932,92	Gl. Jernrør m. skeltegn
72	142819,47	267893,03	Gl. Jernrør m. skeltegn
73	142920,36	267768,24	Gl. Jernrør m. skeltegn
80	142776,30	267722,85	Hushjørne
81	142805,09	267727,77	Hushjørne
82	142845,10	267737,45	Hushjørne
83	142879,65	267749,63	Hushjørne
84	142885,09	267747,11	Hushjørne
85	142896,30	267751,85	Hushjørne

Matr. nr. 6o, 6bb og 6bd

Ejerlav: Slelde By, Skibet

Kommune: Vejle Kommune

Opmålt i: november 2017

Målforhold: 1: 1000

Landinspektør j.nr.: 1607004

Thomas Ole Bach Poulsen

Landinspektør

Dato: 14. november 2017

GEO PARTNER
Landinspektører A/S

Signaturforklaring

—·—·—·— : Blindt skel, der ikke bortfalder

Mål eller koordinater, der kun er til brug ved indlægningen på matrikelkortet, er angivet med klamme.

Mål eller koordinater, der er overført fra en sag, der tidligere er indsendt til Geodatastyrelsen, er mærket med GL.

Andre signaturer:
Se DS 104 og 198