

EXXIT 59 A/S
Havnen 3

8700 Horsens

03-01-2022

Tilladelse til afledning af overfladevand fra Auktionsvej 8, 7120 Vejle Ø til Vejle Spildevands regnvandssystem og bassin B.438

Side 1 af 5

CASA har på vegne af EXXIT 59 A/S den 14. oktober 2021 søgt om tilladelse til afledning af regn- og overfladevand fra et nyt befæstet areal på ejendommen Auktionsvej 8, 7120 Vejle Ø til et eksisterende regnvandsbassin, bassin B.438.

J. nr.:

06.01.15-P19-35-21

Kontaktperson:

Birgit Mortensen


Lokaltlf.: 76 81 24 42

Mobilnr.:

E-post: BIMOR@vejle.dk

Her bor vi:

Kirketorvet 22, 7100 Vejle

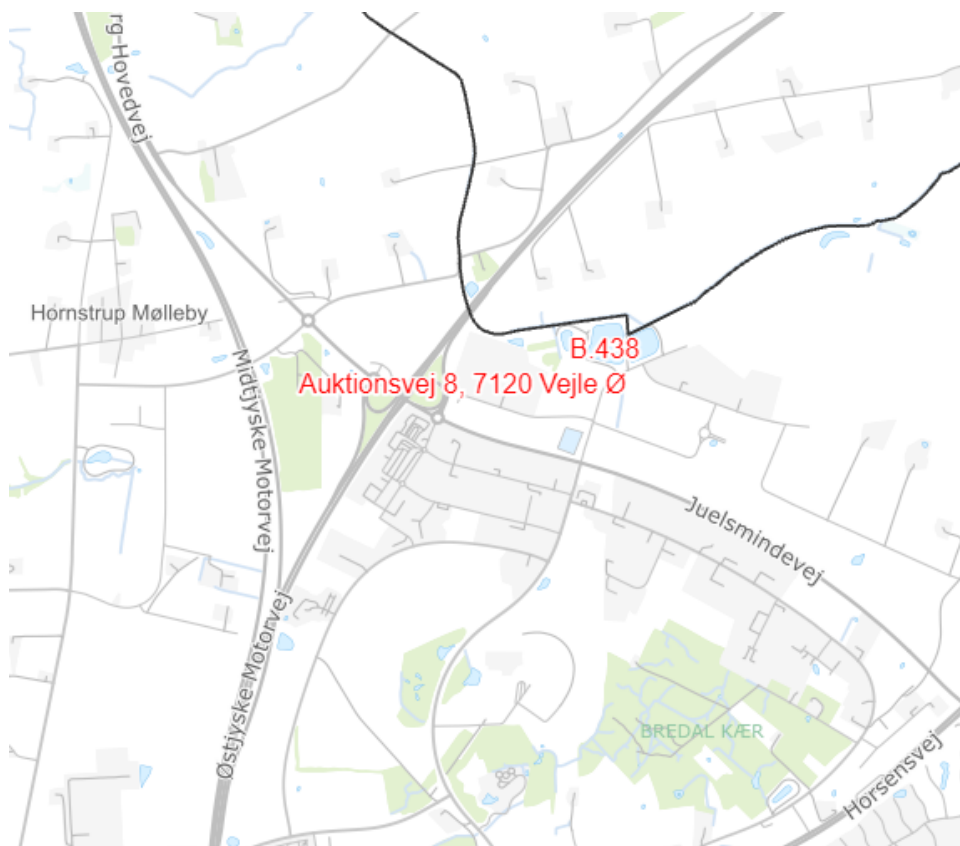

Tilladelse efter miljøbeskyttelsesloven

Tilladelsen omfatter alene miljømæssige forhold, som er omfattet af miljøbeskyttelseslovens¹ § 28. Under henvisning til nedenstående projektbeskrivelse og vurdering meddeler Vejle Kommune i medfør af miljøbeskyttelseslovens § 28 stk. 3 tilladelse til afledning af regn- og overfladevand til Vejle Spildevands regnvandsbassin B.438 fra et nyt befæstet areal på matr. nr. 1f Lysholt By, Hornstrup på følgende vilkår:

1. at afledningen udføres i overensstemmelse med det fremsendte projekt,
2. at størrelsen af det tilsluttede opland ikke overstiger 40.000 m²,
3. at der sker neddrøsing til max. 241 l/s inden tilslutning til regnvandsbassin B.438,
4. at der senest 14 dage efter anlægget er etableret, tilsluttet og taget i brug, fremsendes en færdigmelding² til kommunen.

Færdigmeldingen omfatter en kloakattest og en målfast "som udført" tegning med anlæggets dimensioner og koter med stempel og underskrift fra det udførende autoriserede kloakmesterfirma.

5. at afledningen ikke giver anledning til hydrauliske problemer i regnvandsbassin B.438 samt til erosion, slam- og sandaflejringer eller til flydestoffer og olie i synligt omfang,
6. at afvandingssystemet ikke giver anledning til gener f.eks. i forbindelse med overløb, uhygiejniske forhold, lugt el. lignende,
7. at funktionsfejl, overfladegener mm. omgående meddeles tilsynsmyndigheden

Under henvisning til efterfølgende vilkår, meddeler Vejle Kommune i medfør af miljøbeskyttelseslovens § 19 tilladelse til etablering af det beskrevne regnvandsbassin RVB-2 på følgende vilkår:

8. at bassinet er udformet som et vådbassin med et vådvolumen på minimum 803 m³ og et stuvningsvolumen på minimum 1246 m³. Bassinets samlede volumen skal minimum være 2049 m³,
9. at der i bassinet etableres tæt membran i den permanent vanddækkede zone,

Tilladelsen træder i kraft dags dato. Såfremt anlægget ikke er etableret inden 1 år, bortfalder den tilladelse.

Det forudsættes, at det udledte regn- og overfladevand har en kvalitet, der kan sammenlignes med almindeligt, belastede separate regnvandsudløb. Er dette ikke tilfældet, kan hele eller dele af tilladelsen kræves revideret. Vejle Kommune er tilsynsmyndighed i sagen.

Projekt

Ansøger har oplyst, at der befæstes yderligere 40.000 m² på matr. nr. 1f Lysholt By, Hornstrup. Vandet ledes til et nyt forsinkelsesbassin RVB-2 på grunden med afledning til Vejle Spildevands regnvandsbassin B.438 via en ny rørføring Ø500. Det nye forsinkelsesbassin dimensioneres efter en 5 års hændelse med en sikkerhedsfaktor på 1,3 og et reduceret areal på 4,1 ha. Der etableres

¹ Lov om miljøbeskyttelse, jf. lovbekendtgørelse nr. 1121 af 3. september 2018.

² Bekendtgørelse om ajourføring af Bygnings- og Boligregistret § 17 nr. 1010 af 24. oktober 2012.

olieudskillerfunktion og neddrosling til forsyningens bassin, så der vil være en neddrosling af vandføringen på 241 l/s.

Kommunens vurdering:

Regn- og overfladevand fra det befæstede areal tilsluttes i overensstemmelse med kommunens spildevandsplan. Det ansøgte er inddraget i notat og samlet redegørelse af 20. september 2013 for vandhåndtering hos EXXIT 59. Der etableres et internt forsinkelsesbassin med kombineret olieudskillerfunktion, så aftaler om maksimal afledning kan overholdes jf. krav fra kommunen og Vejle Spildevand A/S. Der neddrosles til maksimal 241 l/s via rørføring Ø500. Overløb fra forsinkelsesbassinet må ikke afledes til forsyningsselskabets regnvandssystem. Vejle Kommune vurderer, at der kan ske tilslutning af udendørs parkeringsarealer til forsyningsselskabets regnvandssystem via olieudskillerbassin med indbygget sandfang og dykket afløb. Foranstaltningen svarer til en klasse 2-olieudskiller.

Bassinet etableres med tæt bund. En tæt bund er vigtig for at sikre et permanent vådt volumen i bassinet. Bassinet etableres i et område med drikkevandsinteresser og i indvindingsopland til Lysholt vandværk, og med mere end 300 meter til nærmeste vandværksboring. Bassinet anlægges med grundvandsbeskyttende foranstaltninger i form af membran.

Bassinets vådvolumen er 803 m³ i overensstemmelse med udgangspunktet om, at der skal sikres et vådvolumen omkring 200-250 m³ pr. red. ha opland for at opnå størst mulig renseseffekt. Bassinet vil have et stuvningsvolumen på 1246 m³ og et totalt volumen på (803+1246) 2049 m³. Arealet er 1480 m², og bassinet anlægges med skråningsanlæg som angivet på bilag 2. Efter aftale med Vejle Spildevand A/S kobles forsinkelsesbassinet til regnvandsbassin B.438 via en drosselledning.

Vejle Kommune har 21. februar 2008 meddelt "Tilladelse til udledning af regn- og overfladevand fra deloplande inden for lokalplan 1021 til Bjørnkær Grøft via udløb R1.136 og R1.137 (j. nr. 06.11.01-P19-128-07). Vejle Kommune vurderer, at den ansøgte udledning til Vejle Spildevands regnvandsbassin vil kunne ske inden for rammerne af fornævnte udledningstilladelse.

Vejle Kommune har ikke taget stilling til, om det ansøgte projekt strider imod tinglyste servitutter på ejendommen.

Samlet vurdering

På baggrund af ovenstående vurderer Vejle Kommune, at etablering af bassin og afledning til forsyningens eksisterende regnvandsbassin B.438 vil foregå på en miljømæssig forsvarlig måde ved overholdelse af de angivne vilkår.

Klagevejledning

Der kan klages over denne afgørelse. Kommunalbestyrelsens afgørelse kan påklages til Miljø- og Fødevareklagenævnet af:

- afgørelsens adressat;
- enhver, der har en individuel, væsentlig interesse i sagens udfald;
- lokale foreninger og organisationer, der har beskyttelse af natur og miljø som hovedformål;
- lokale foreninger og organisationer, der efter deres formål varetager væsentlige rekreative interesser;

- landsdækkende foreninger og organisationer, der efter deres vedtægter har beskyttelse af natur og miljø som hovedformål, fsva. afgørelser efter kapitel 3-5 og 9 a;
- landsdækkende foreninger og organisationer, der efter deres vedtægter har til formål at varetage væsentlige rekreative interesser, fsva. afgørelser efter kapitel 3-5 og 9 a;
- Danmarks Fiskeriforening fsva. afgørelser efter kapitel 4 og 5 vedr. spørgsmål om forurening af vandløb, søer eller havet;
- Ferskvandsfiskeriforeningen for Danmark fsva. afgørelser efter kapitel 4 og 5 vedr. spørgsmål om forurening af vandløb og søer.

Klage til Miljø- og Fødevareklagenævnet indgives skriftligt til den myndighed, der har truffet afgørelsen, ved anvendelse af digital selvbetjening. Du opretter din klage i Klageportalen, som du finder et link til på www.borger.dk og www.virk.dk. Klagen sendes gennem Klageportalen til den myndighed, der har truffet afgørelsen.

Klagefristen udløber 4 uger fra annonceringsdato, som er 4. januar 2022. Hvis klagefristen udløber på en lørdag eller helligdag, forlænges klagefristen til den følgende hverdag.

Når du klager, skal du betale et gebyr på 900 kr., hvis du klager som privatperson, og 1.800 kr. hvis du klager som virksomhed eller organisation. Gebyret betales via klageportalen.

Efterfølgende kommunikation om klagesagen skal ske ved anvendelse af digital selvbetjening. Myndigheden skal, hvis den vil fastholde afgørelsen, snarest og som udgangspunkt ikke senere end 3 uger efter klagefristens udløb videresende klagen til Miljø- og Fødevareklagenævnet. Klagen ledsages af de dokumenter, der er indgået i sagens bedømmelse, og en udtalelse fra myndigheden med myndighedens bemærkninger til sagen og de anførte klagepunkter. Myndigheden sender samtidig med videresendelsen af klagen til Miljø- og Fødevareklagenævnet en kopi af sin udtalelse til de i klagesagen involverede med en frist for at afgive bemærkninger til Miljø- og Fødevareklagenævnet på 3 uger fra modtagelsen.

Hvis du ønsker at blive fritaget for at bruge Klageportalen, skal du sende en begrundet anmodning til kommunen. Kommunen videresender herefter anmodningen til Miljø- og Fødevareklagenævnet, som træffer afgørelse om, hvorvidt din anmodning kan imødekommes. Du får besked fra Miljø- og Fødevareklagenævnet om din anmodning kan imødekommes.

Hvis du har spørgsmål til tilladelsen, er du velkommen til at kontakte Vejle Kommunes Teknik & Miljø – Landbrug og Vand for yderligere oplysninger.

Venlig hilsen


Birgit Mortensen
Sagsbehandler - spildevand

Kopi til:
Sundhedsstyrelsen

sesyd@sst.dk

Miljøstyrelsen	mst@mst.dk
Friluftsrådet	fr@friluftsradet.dk
Danmarks Sportsfiskerforbund	post@sportsfiskerforbundet.dk
Danmarks Fiskeriforening	mail@dkfisk.dk
Ferskvandsfiskeriforeningen for Danmark	nb@ferskvandsfiskeriforeningen.dk
DN	dn@dn.dk
Lokalforeninger under DN	dnvejle-sager@dn.dk
Vejle Museum	museerne@vejle.dk
Vejle Spildevand A/S	mail@vejlespildevand.dk

Bilag: Kloaktegning, foreløbig
 Skråningsanlæg, foreløbig

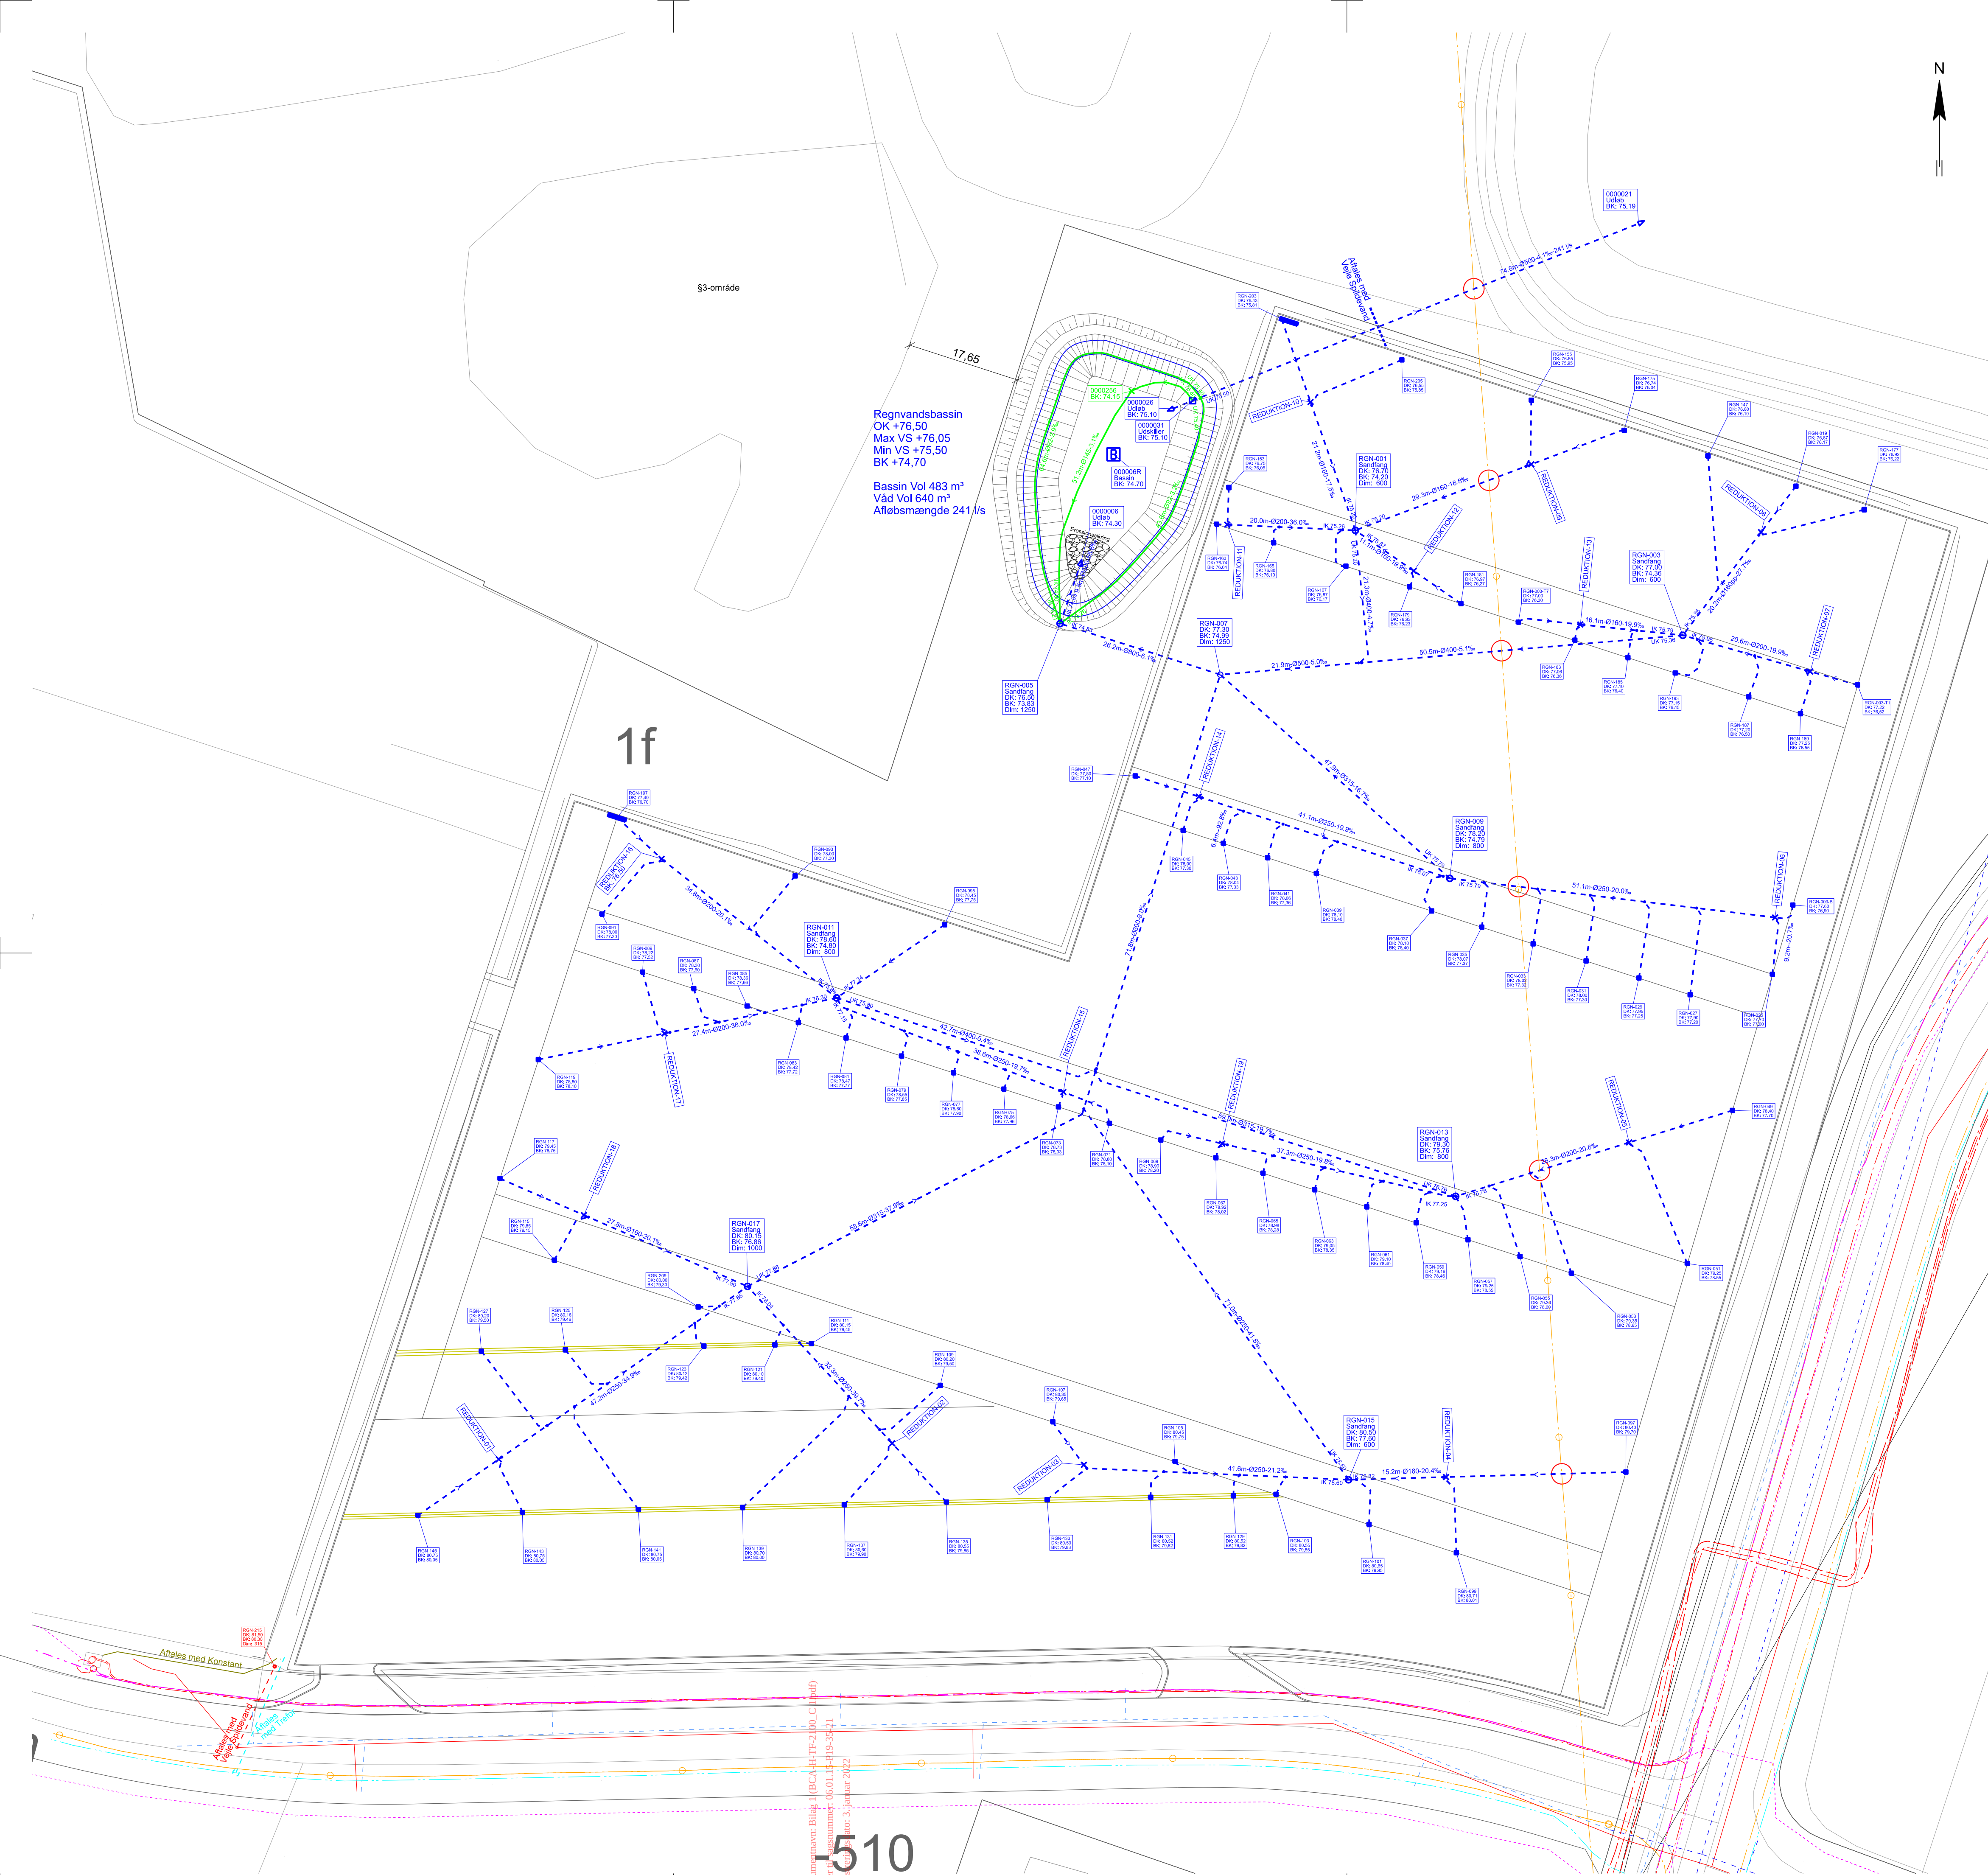

Note:
Koter i DVR90
Ubenaævnte ledningsdimensioner er Ø110 mm og ≥20‰

Signaturforklaring

- Ny drænledning
- Ny vandledning
- Ny EI-ledning
- Ny spildevandsledning
- Eks. regnvand
- Eks. spildevand
- Eks. gas
- Eks. vand
- Eks. EI
- Eks. tele
- Eks. fiber
- Ny regnvandsledning
- Ny tørbrønd, Ø315
- Ny betonvandre
- Prøvegravning for lokalisering af gasledning
- Ny linjeafvandning, LxB 1,0x0,3 m
- Ledningsreduktion, overgang fra stik til hovedledning

FORELØBIGT TRYK

C	2021-10-13	JKIW/HHES	HEBN	Bassinkoter og dræn
B	2021-10-01	JKIW/HHES	HEBN	Forsyningsledninger
A	2021-09-29	JKIW/HHES	HEBN	
Rev.	Dato	Tegn.	Kontrol.	Godk.
Projektnr.	1100048653	Mål	1:500	
CASA BCA, Vejle - Udvidelse af belægning				
Afvandning Detailprojekt				
				Tegning nr. Rev.
				BCA-H-TF-2100 C

BCA-H-TF-2100 C

Ø1250 R6
DK : 78,00
BK : 75,44

0000026
Udløb
BK: 75.10

Bassin
KRONEKANT 77,65
MAX VS 77,65
MIN VS 75,50
BK : 74,05

Våd vol : 803
Buffer vol : 2049

BK
74,05

A=1,6

A=3

A=2

A=3

A=5

A=3

A=5

Udløb
74,10

Ø1250 R1
DK : 77,75
BK : 74,20

5 m