Opmålingsdistrikt	
117	02

Måleblad

Ifølge lovbekendtgørelse nr. 1213 af 7.10.2013 er den, som flytter, borttager, beskadiger eller ødelægger et kendeligt skelmærke eller et varigt mærke for opmåling, pligtig til at betale udgifterne ved dets genanbringelse, og kan idømmes bøde, jf. § 48.

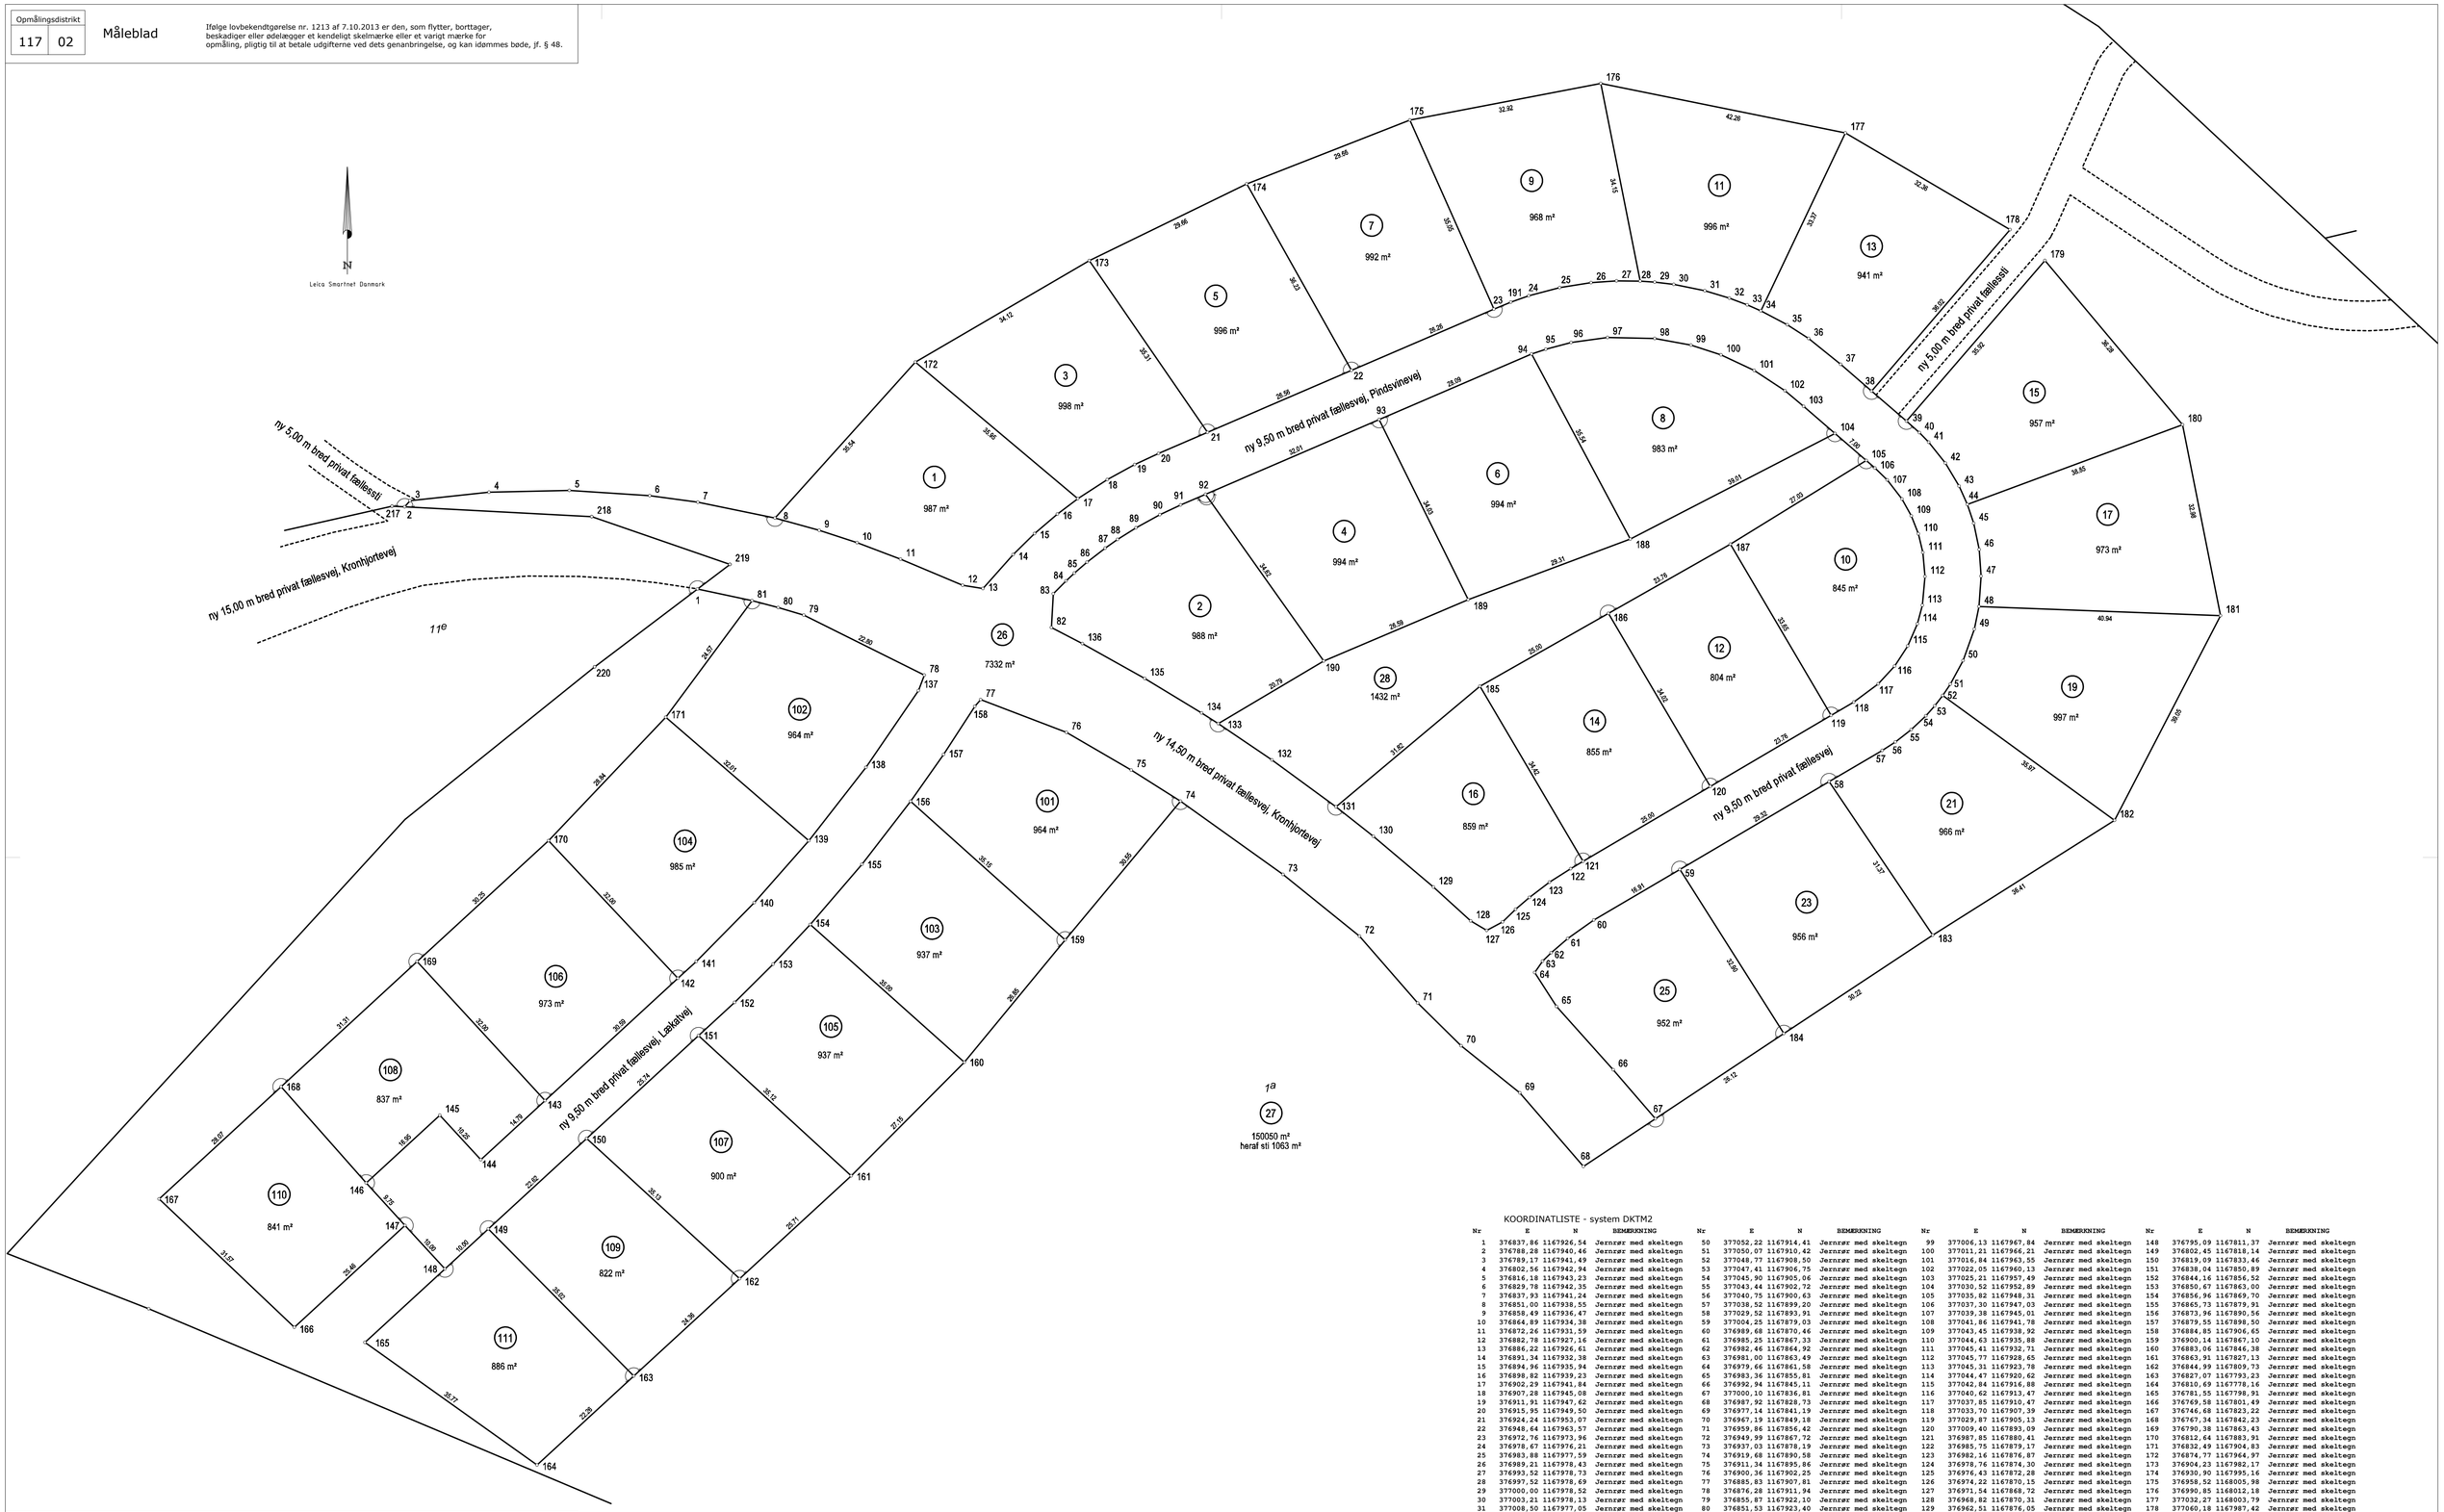

KOORDINATLISTE - system DKTM2

Nr	E	N	BEMÆRKNING	Nr	E	N	BEMÆRKNING	Nr	E	N	BEMÆRKNING	Nr	E	N	BEMÆRKNING
1	376837,86	1167926,54	Jernrør med skeltegn	50	377052,22	1167914,41	Jernrør med skeltegn	99	377006,13	1167967,84	Jernrør med skeltegn	148	376795,09	1167811,37	Jernrør med skeltegn
2	376788,28	1167940,46	Jernrør med skeltegn	51	377050,07	1167910,42	Jernrør med skeltegn	100	377011,21	1167966,21	Jernrør med skeltegn	149	376802,45	1167818,14	Jernrør med skeltegn
3	376789,17	1167941,49	Jernrør med skeltegn	52	377048,77	1167908,50	Jernrør med skeltegn	101	377016,84	1167963,55	Jernrør med skeltegn	150	376819,09	1167833,46	Jernrør med skeltegn
4	376802,56	1167942,94	Jernrør med skeltegn	53	377047,41	1167906,75	Jernrør med skeltegn	102	377022,05	1167960,13	Jernrør med skeltegn	151	376838,04	1167850,89	Jernrør med skeltegn
5	376816,18	1167943,23	Jernrør med skeltegn	54	377045,90	1167905,06	Jernrør med skeltegn	103	377025,21	1167957,49	Jernrør med skeltegn	152	376844,16	1167856,52	Jernrør med skeltegn
6	376829,78	1167942,35	Jernrør med skeltegn	55	377043,44	1167902,72	Jernrør med skeltegn	104	377030,52	1167952,89	Jernrør med skeltegn	153	376850,67	1167863,00	Jernrør med skeltegn
7	376837,93	1167941,24	Jernrør med skeltegn	56	377040,75	1167900,63	Jernrør med skeltegn	105	377035,82	1167948,31	Jernrør med skeltegn	154	376856,96	1167869,70	Jernrør med skeltegn
8	376851,00	1167938,55	Jernrør med skeltegn	57	377038,52	1167899,20	Jernrør med skeltegn	106	377037,30	1167947,03	Jernrør med skeltegn	155	376865,73	1167879,91	Jernrør med skeltegn
9	376858,49	1167936,47	Jernrør med skeltegn	58	377029,52	1167893,91	Jernrør med skeltegn	107	377039,38	1167945,01	Jernrør med skeltegn	156	376873,96	1167890,56	Jernrør med skeltegn
10	376864,89	1167934,38	Jernrør med skeltegn	59	377004,25	1167879,03	Jernrør med skeltegn	108	377041,86	1167941,78	Jernrør med skeltegn	157	376879,55	1167898,50	Jernrør med skeltegn
11	376872,26	1167931,59	Jernrør med skeltegn	60	376989,68	1167870,46	Jernrør med skeltegn	109	377043,45	1167938,92	Jernrør med skeltegn	158	376884,85	1167906,65	Jernrør med skeltegn
12	376882,78	1167927,16	Jernrør med skeltegn	61	376985,25	1167867,33	Jernrør med skeltegn	110	377044,63	1167935,88	Jernrør med skeltegn	159	376900,14	1167867,10	Jernrør med skeltegn
13	376886,22	1167926,61	Jernrør med skeltegn	62	376982,46	1167864,92	Jernrør med skeltegn	111	377045,41	1167932,71	Jernrør med skeltegn	160	376883,06	1167846,38	Jernrør med skeltegn
14	376891,34	1167932,38	Jernrør med skeltegn	63	376981,00	1167863,49	Jernrør med skeltegn	112	377045,77	1167928,65	Jernrør med skeltegn	161	376863,91	1167827,13	Jernrør med skeltegn
15	376894,96	1167935,94	Jernrør med skeltegn	64	376979,66	1167861,58	Jernrør med skeltegn	113	377045,31	1167923,78	Jernrør med skeltegn	162	376844,99	1167809,73	Jernrør med skeltegn
16	376898,82	1167939,23	Jernrør med skeltegn	65	376983,36	1167855,81	Jernrør med skeltegn	114	377044,47	1167920,62	Jernrør med skeltegn	163	376827,07	1167793,23	Jernrør med skeltegn
17	376902,29	1167941,84	Jernrør med skeltegn	66	376992,94	1167845,11	Jernrør med skeltegn	115	377042,84	1167916,88	Jernrør med skeltegn	164	376810,69	1167778,16	Jernrør med skeltegn
18	376907,28	1167945,08	Jernrør med skeltegn	67	377000,10	1167836,81	Jernrør med skeltegn	116	377040,62	1167913,47	Jernrør med skeltegn	165	376781,55	1167798,91	Jernrør med skeltegn
19	376911,91	1167947,62	Jernrør med skeltegn	68	376987,92	1167828,73	Jernrør med skeltegn	117	377037,85	1167910,47	Jernrør med skeltegn	166	376749,58	1167801,49	Jernrør med skeltegn
20	376915,95	1167949,50	Jernrør med skeltegn	69	376977,14	1167841,19	Jernrør med skeltegn	118	377033,70	1167907,39	Jernrør med skeltegn	167	376746,68	1167823,14	Jernrør med skeltegn
21	376924,24	1167953,07	Jernrør med skeltegn	70	376967,19	1167849,18	Jernrør med skeltegn	119	377029,87	1167905,13	Jernrør med skeltegn	168	376767,34	1167842,23	Jernrør med skeltegn
22	376948,64	1167963,57	Jernrør med skeltegn	71	376959,86	1167856,42	Jernrør med skeltegn	120	377009,40	1167893,09	Jernrør med skeltegn	169	376790,38	1167863,43	Jernrør med skeltegn
23	376972,76	1167973,96	Jernrør med skeltegn	72	376949,99	1167867,72	Jernrør med skeltegn	121	376987,85	1167880,41	Jernrør med skeltegn	170	376812,64	1167873,94	Jernrør med skeltegn
24	376978,67	1167976,21	Jernrør med skeltegn	73	376937,03	1167878,19	Jernrør med skeltegn	122	376985,75	1167879,17	Jernrør med skeltegn	171	376832,49	1167904,83	Jernrør med skeltegn
25	376983,88	1167977,59	Jernrør med skeltegn	74	376919,68	1167890,58	Jernrør med skeltegn	123	376982,16	1167876,87	Jernrør med skeltegn	172	376874,77	1167964,97	Jernrør med skeltegn
26	376989,21	1167978,43	Jernrør med skeltegn	75	376911,34	1167895,86	Jernrør med skeltegn	124	376978,76	1167874,30	Jernrør med skeltegn	173	376904,23	1167995,41	Jernrør med skeltegn
27	376993,52	1167978,73	Jernrør med skeltegn	76	376900,36	1167902,25	Jernrør med skeltegn	125	376976,43	1167872,28	Jernrør med skeltegn	174	376930,90	1167995,16	Jernrør med skeltegn
28	376997,52	1167978,69	Jernrør med skeltegn	77	376885,83	1167907,81	Jernrør med skeltegn	126	376974,22	1167870,15	Jernrør med skeltegn	175	376958,52	1168005,98	Jernrør med skeltegn
29	377000,00	1167978,52	Jernrør med skeltegn	78	376876,28	1167911,94	Jernrør med skeltegn	127	376971,54	1167868,72	Jernrør med skeltegn	176	376990,85	1168012,18	Jernrør med skeltegn
30	377003,21	1167978,13	Jernrør med skeltegn	79	376855,87	1167922,10	Jernrør med skeltegn	128	376968,82	1167870,31	Jernrør med skeltegn	177	377032,27	1168003,79	Jernrør med skeltegn
31	377008,50	1167977,03	Jernrør med skeltegn	80	376851,53	1167923,40	Jernrør med skeltegn	129	376962,51	1167876,05	Jernrør med skeltegn	178	377060,18	1167977,42	Jernrør med skeltegn
32	377012,64	1167975,80	Jernrør med skeltegn	81	376847,12	1167924,57	Jernrør med skeltegn	130	376952,34	1167884,64	Jernrør med skeltegn	179	377066,08	1167982,18	Jernrør med skeltegn
33	377015,67	1167974,66	Jernrør med skeltegn	82	376897,80	1167920,02	Jernrør med skeltegn	131	376946,01	1167889,64	Jernrør med skeltegn	180	377089,38	1167954,37	Jernrør med skeltegn
34	377017,98	1167973,64	Jernrør med skeltegn	83	376898,12	1167925,74	Jernrør med skeltegn	132	376935,18	1167897,58	Jernrør med skeltegn	181	377085,83	1167922,02	Jernrør med skeltegn
35	377022,43	1167971,30	Jernrør med skeltegn	84	376900,29	1167927,91	Jernrør med skeltegn	133	376926,06	1167903,73	Jernrør med skeltegn	182	377077,86	1167887,35	Jernrør med skeltegn
36	377026,06	1167968,96	Jernrør med skeltegn	85	376901,69	1167929,22	Jernrør med skeltegn	134	376923,25	1167905,53	Jernrør med skeltegn	183	377047,08	1167867,91	Jernrør med skeltegn
37	377031,49	1167964,58	Jernrør med skeltegn	86	376903,84	1167931,07	Jernrør med skeltegn	135	376913,63	1167911,39	Jernrør med skeltegn	184	377021,87	1167851,25	Jernrør med skeltegn
38	377036,73	1167960,07	Jernrør med skeltegn	87	376906,91	1167933,46	Jernrør med skeltegn	136	376903,05	1167917,29	Jernrør med skeltegn	185	376970,40	1167910,07	Jernrør med skeltegn
39	377042,63	1167954,98	Jernrør med skeltegn	88	376909,01	1167934,94	Jernrør med skeltegn	137	376875,30	1167909,32	Jernrør med skeltegn	186	376992,14	1167922,41	Jernrør med skeltegn
40	377044,82	1167953,03	Jernrør med skeltegn	89	376912,13	1167936,91	Jernrør med skeltegn	138	376866,41	1167896,33	Jernrør med skeltegn	187	377012,81	1167934,14	Jernrør med skeltegn
41	377046,40	1167951,41	Jernrør med skeltegn	90	376916,18	1167939,13	Jernrør med skeltegn	139	376856,72	1167883,91	Jernrør med skeltegn	188	376995,86	1167935,00	Jernrør med skeltegn
42	377049,22	1167947,87	Jernrør med skeltegn	91	376919,71	1167940,77	Jernrør med skeltegn	140	376847,47	1167873,41	Jernrør med skeltegn	189	376968,40	1167924,74	Jernrør med skeltegn
43	377051,55	1167943,98	Jernrør med skeltegn	92	376923,92	1167942,59	Jernrør med skeltegn	141	376837,65	1167863,44	Jernrør med skeltegn	190	376943,93	1167914,34	Jernrør med skeltegn
44	377052,94	1167940,87	Jernrør med skeltegn	93	376953,32	1167955,24	Jernrør med skeltegn	142	376834,56	1167860,60	Jernrør med skeltegn	191	376975,61	1167975,14	Jernrør med skeltegn
45	377054,02	1167937,66	Jernrør med skeltegn	94	376979,12	1167966,35	Jernrør med skeltegn	143	376812,05	1167839,88	Jernrør med skeltegn	217	376786,14	1167940,57	Gl. Jernrør m. skeltegn
46	377054,94	1167933,22	Jernrør med skeltegn	95	376981,54	1167967,15	Jernrør med skeltegn	144	376801,16	1167829,87	Jernrør med skeltegn	218	376819,97	1167938,79	Gl. Jernrør m. skeltegn
47	377055,27	1167928,70	Jernrør med skeltegn	96	376985,84	1167968,29	Jernrør med skeltegn	145	376794,22	1167837,41	Jernrør med skeltegn	219	376843,37	1167930,71	Gl. Jernrør m. skeltegn
48	377054,91	1167923,57	Jernrør med skeltegn	97	376992,01	1167969,14	Jernrør med skeltegn	146	376781,75	1167825,94	Jernrør med skeltegn	220	376820,44	1167913,35	Gl. Jernrør m. skeltegn
49	377054,12	1167919,74	Jernrør med skeltegn	98	377000,01	1167968,97	Jernrør med skeltegn	147	376788,32	1167818,73	Jernrør med skeltegn				

1a

Ejerlav: Børkop By, Gauerslund

Kommune: Vejle Kommune

Opmålt i: december 2025

Målforhold: 1: 500

Landinspektør j.nr.: 10243378

Thomas Ole Bach Poulsen

Landinspektør

Dato: 3. december 2025

GEOPARTNER
SÅDAN LIGGER LANDET

Signaturforklaring

: Blindt skel, der ikke bortfalder

Mål eller koordinater, der kun er til brug ved indlægningen på matrikelkortet, er angivet med klamme.

Mål eller koordinater, der er overført fra en sag, der tidligere er indsendt til Geodatastyrelsen, er mærket med GL.

Andre signaturer:
Se DS 104 og 198