

TREFOR EL-NET A/S
Att: Hans Jørgen Frehr Holdt
Kokbjerg 30
6000 Kolding
Sendt pr. mail til haho@trefor.dk

Pia Kjær Madsen
Byplanlægger

Mobil tlf.: 29 32 72 67
piakm@vejle.dk

5. december 2025

J. nr.: 01.03.03-P19-732-
25

Tilladelse efter § 35 i Planloven (Landzonetilladelse)

Adresse: Krogbuskevej 115, 7080 Børkop

Matr.nr.: 7r og 7i Gauerslund By, Gauerslund

Sag: Opførelse af transformerstation

Vejle Kommune har modtaget ansøgning om ovenstående.
Da ejendommen ligger i landzone, er sagen behandlet efter Planlovens § 35, stk. 1 (landzonetilladelse).

Hallen er 338 m² og har dermed med størrelse, som gør at projektet ikke er undtaget for kravet om landzonetilladelse jf. Planlovens § 35, stk. 1, nr. 9.

Naboorientering:

Der er foretaget naboorientering efter Planlovens § 35, stk. 4. Høringsperioden var fra den 4. november 2025 til den 25. november 2025 og der er ikke indkommet kommentar eller bemærkninger til projektet.

Vejle Kommunes afgørelse med betingelser:

Der gives hermed tilladelse efter Planlovens § 35, til opførelse af en 60/10 kV transformatorstation, med en udformning og en beliggenhed, som vist på vedhæftede tegninger. Transformatorstationen ligger i tilknytning til en eksisterende station. Den nye station består af en bygning på 338 m², samt 2 mindre teknik huse, samt 2 transformere, som vist på vedlagte situationsplan. Ligeledes opføres et trådhegn, for at kunne overholde stærkstrøms-bekendtgørelsen. Hegnet er ligeledes indtegnet på vedlagte situationsplan.

Hallen opføres i malede metalplader (sinusplader, antracitgrå, RAL 7016) og med metal tag (trapetzplader, antracitgrå, RAL 7016)

Teknik & Miljø Plan & Energi

Kirketorvet 22, 7100 Vejle
Tlf.: 76 81 22 30
landzone@vejle.dk
www.vejle.dk

CVR Nr. 29 18 99 00

Åbningstider
Fremmøde
Mandag-onsdag kl. 8-15
Torsdag kl. 8-17
Fredag kl. 8-14

Telefon
Mandag-onsdag kl. 8-15
Torsdag kl. 8-17
Fredag kl. 8-14

Tilladelsen gives på følgende betingelser:

Beplantningen udføres i efterår eller tidligt forår, dog senest i foråret 2027 eller aftales nærmere i forbindelse med ibrugtagning af bygningen.

Begrundelse:

Det er Vejle Kommunes vurdering, at det ansøgte placeres og udformes på en måde, hvor der tages hensyn til det omkringliggende landskab, naturen, planlægningsmæssige forhold og naboerne. Der kan derfor gives tilladelse til opførelse af den ansøgte transformatorstation.

Sagsfremstilling:

Der er ansøgt om opførelse af en af 60/10 kV transformatorstation på Krogbuskevej 115, 7080 Børkop, da den gamle station er ved at være udtjent og ikke lever op til den stigende efterspørgsel på elektricitet i området.

Den nye 60/10 kV station opføres ved siden af den eksisterende station således, at den gamle station fortsat kan være i drift og forsyne området alt imens den nye station opføres.

Hallen har en højde på 7,85 meter, derudover foretages en terrænregulering på op til 1 meter, så den samlede højde målt fra eksisterende terræn bliver 8,85 meter. Da der er tale om et område med forhøjet grundvand accepteres det, at højden på bygningen målt fra eksisterende terræn overstiger 8,5 meter.

Kystnærhedszonen

Ejendommen ligger inden for kystnærhedszonen, som er en 3 km bred zone langs kysterne. Hensigten med kystnærhedszonen er at beskytte det danske kystlandskab. I den kystnære zone skal hensynet til de landskabelige interesser prioriteres højt. Derfor skal byggeri ske i tilknytning til byerne og eksisterende bygninger - først og fremmest bag ved eksisterende bebyggelse.

Transformatorstationen ligger 2,5 km fra kysten og er ikke synlig fra kysten. Tilbygningen vurderes dermed ikke at påvirke kystlandskabet.

Kommuneplanramme

Arealet ligger i et område, som i Kommuneplanen 2025-2037 er udlagt som boligområde (9.B.27) og område til offentlige formål (99.O.10). Udvidelsen af transformerstationen skal sikre forsyningen af området, og anvendelsen strider dermed ikke mod anvendelsesbestemmelserne.

Beplantningsbælte

I forbindelse med etablering af transformerstationen stilles der vilkår om at der etableres et beplantningsbælte.

Formålet er at integrere anlægget i landskabet og skabe en naturlig, grøn afskærmning, som samtidig tager hensyn til drift og sikkerhed.

Beplantningen udføres med hjemmehørende arter, uden egentlige træer, men med et tæt bælte af buske og småtræer, der i fuldvoksen tilstand vil opnå en højde på ca. 6–8 meter.

At skabe et naturligt, tæt beplantningsbælte, som visuelt afskærmer stationen og passer ind i det omgivende landskab.

Der anvendes kun hjemmehørende arter.

Arter (eksempler):

- ☐ Hassel (*Corylus avellana*) – 5–7 m
- ☐ Hvidtjørn (*Crataegus monogyna*) – 5–8 m
- ☐ Hyl (Sambucus (*Sambucus nigra*) – 4–6 m
- ☐ Slåen (*Prunus spinosa*) – 3–5 m
- ☐ Vrietorn (*Rhamnus cathartica*) – 4–6 m
- ☐ Rød kornel (*Cornus sanguinea*) – 3–4 m
- ☐ Benved (*Euonymus europaeus*) – 3–4 m
- ☐ Hunderose (*Rosa canina*) – 2–3 m

Beplantningen etableres i 3–4 rækker med 1–1,5 meters afstand mellem planterne.
Højere arter placeres bagerst, mens lavere buske plantes i forreste række.

Der anvendes ingen større træer som for eksempel eg, ask, el eller birk, da beplantningen ikke må genere adgangs- eller driftsforhold ved stationen

Plantningen udføres i efterår eller tidligt forår, dog senest i foråret 2027 eller aftales nærmere i forbindelse med ibrugtagning af bygningen.

Dog skal gøres opmærksom på at respektafstand til trykledning overholdes jf. servitut lyst den 19. juni 1980.

Grundvandsdybde

Der gøres opmærksom på at området er udpeget som et område med en grundvandsdybde på 0-0,5 meter (2021)

Vejadgang

På situationsplanen fremgår det, at der etableres en ny overkørsel til offentligvej, Krogbuskevej. Der gøres opmærksom på, at vejmyndigheden skal ansøges særskilt.

Natura 2000

Projektet ligger 2,7 km fra nærmeste Natura 2000 område (Munkebjerg Strandskov, nr. 68). Det er kommunens vurdering, at udpegningsgrundlaget i Natura 2000 området ikke vil blive påvirket af projektet.

Bilag IV-arter

Der er registeret bilag IV-arter 520 meter fra projektområdet. Det er kommunens vurdering, at flagermus og andre bilag IV-arter ikke vil være påvirket af projektet.

Annoncering:

Afgørelsen vil den 5. december 2025 blive annonceret på Vejle Kommunes hjemmeside www.vejle.dk under *Demokrati og indflydelse – Høringer og afgørelser*.

Der er en klagefrist på 4 uger. Først når klagefristen er udløbet den **2. januar 2026**, og hvis der ingen bemærkninger eller klager er kommet til sagen, vil landzonetilladelsen kunne udnyttes. Når klagefristen er udløbet, vil du blive orienteret, hvis der er kommet bemærkninger eller klager til landzonetilladelsen.

I øvrigt:

Landzonetilladelsen bortfalder, hvis den ikke er udnyttet inden for 5 år fra klagefristens udløb, eller ikke har været udnyttet i 5 på hinanden følgende år.
Landzonetilladelsen fritager ikke ansøger/ejer for at indhente tilladelse efter anden lovgivning, inden byggeriet påbegyndes, fx byggetilladelse, spildevandsgodkendelse, supplerende adresser til ejendommen, ændring af eksisterende vejforhold o. lign.

Der henvises i øvrigt til vedlagte side om **ejers ansvar**.

Generelt:

Sker der ændringer i forhold til det ansøgte, skal Vejle Kommune orienteres og godkende ændringerne.

Vedlagt: Klagevejledning og ejers ansvar.

Kopi sendt til:

Danmarks Naturfredningsforening
VejleMuseerne
Naturstyrelsen Trekantsområdet:
Energinet

dn@dn.dk
museerne@vejle.dk
TRE@nst.dk
info@energinet.dk

Venlig hilsen

Pia Kjær Madsen

Klagevejledning

Klagevejledning til Planloven

Enhver med retlig interesse i sagen, samt landsdækkende foreninger, kan klage over afgørelsen, og der kan klages over retlige spørgsmål og skønsspørgsmål. Dvs. at du kan klage, hvis du mener, at kommunen ikke har haft hjemmel til at træffe afgørelsen og over selve afgørelsen. Klagen har opsættende virkning.

Klagen skal inden for 4 uger efter afgørelsen er meddelt sendes til Planklagenævnet via Klageportalen. Klageportalen finder du link til på forsiden af Nævnenes hus [Start din klage her](#)

Når du opretter klagen i Klageportalen, er det vigtigt, at du under punktet "Oplysning om den sag klagen vedrører" indtaster journalnummer og sagsbehandler, som du finder øverst i afgørelsen.

For fritagelse af brug af klageportalen sendes begrundet anmodning til byggesag@vejle.dk eller Teknik & Miljø, Kirketorvet 22, 7100 Vejle.

Det koster et gebyr på 900 kr. for privatpersoner og 1.800 kr. for virksomheder og organisationer at klage. For oplysning om gebyr, og hvem der kan fritages for brug af Klageportalen, se Planklagenævnets hjemmeside; [Planklagenævnet](#)

Hvis du vil indbringe afgørelsen for domstolene, skal det ske inden 6 måneder fra afgørelsen.

Ejers ansvar

Det påhviler ejeren af en ejendom at berigtige forhold, som er i strid med Lov om planlægning § 63, stk. 1-3. Det er ejers ansvar, at bestemmelser i lovgivningen overholdes og vilkår i tilladelser opfyldes.

Straf

Efter Lov om planlægning § 64, kan den, der overtræder lovgivningens bestemmelser og vilkår i tilladelser, idømmes bøde.

Dispensation og klage – anden lovgivning

Afgørelser efter en anden lovgivning kan påklages i overensstemmelse med klagebestemmelserne i den pågældende lov.

Ejers ansvar

Inden du påbegynder dit byggeri/nedrivning

Ved udgravning og fundering skal Byggelovens § 12, stk. 1-6 nøje iagttages, herunder at der træffes enhver foranstaltning, der er nødvendig for at sikre omkringliggende grunde, bygninger og ledningsanlæg af enhver art, samt at omkringliggende naboer varsles mindst 14 dage forud for arbejdets påbegyndelse.

Anden lovgivning

Det er ejers eget ansvar at indhente eventuelle nødvendige godkendelser/ udtalelser fra andre myndigheder og afdelinger i Vejle kommune. Her kan der være tale om tilladelser/godkendelser i forhold til, vej, regn- og spildevand, natur, affald, fredning, museum m.m.

Private servitutter

Vi har i forbindelse med sagen ikke påset eller taget stilling til, om byggeriet overholder eventuelle private servitutter på ejendommen. Det er ejers ansvar at afklare privatretlige forhold, herunder fortolkning af privatretlige servitutter, i udnyttelse af byggetilladelsen. Undersøge det på www.tinglysning.dk.

Fortidsminder og VejleMuseerne

Af Museumsloven følger, at du eller din entreprenør straks skal standse arbejdet, hvis der under et gravearbejde stødes på fortidsminder. Kontakt dernæst VejleMuseerne på telefon 76813100. Det anbefales at tage kontakt til VejleMuseerne, inden du skal grave i områder med kendte historiske levn.

Øverste jordlag / Jordflytning / Forurennet jord

Hvis du udfører bygge- og anlægsarbejder på et areal, der anvendes til bolig, børneinstitution, offentlig legeplads, kolonihave eller sommerhus, skal du som udgangspunkt sikre, at de øverste 50 cm jordlag af den berørte del af det ubebyggede areal ikke er forurennet, eller at der er etableret en varig fast belægning. Reglen gælder ikke ved bygge- og anlægsarbejde på én- eller tofamiliehuse, medmindre der er tale om opførelse af en ny bolig. Se evt. www.vejle.dk/50cmreglen. Du skal anmelde jordflytning, hvis det hører under jordflytningsregulativet for Vejle Kommune. På [Jordflytning - Vejle Kommune](#) kan du se om jordflytning fra din ejendom er anmeldeligt og hvordan du i øvrigt skal forholde dig, hvis jordflytningen skal anmeldes.

Hvis du eller din entreprenør konstaterer forurennet jord under grave- eller byggearbejdet, skal arbejdet straks standses. Derefter skal der tages kontakt til Byggesag & Industrimiljø. Se evt. <https://www.vejle.dk/jordforurening>. Læs mere på her om [øvrige tilladelser til bygge-og anlægsarbejde](#).

Befæstelsesgrad

Ved anlæg af indkørsel, terrasser og lignende befæstede arealer gøres der opmærksom på, at grunden ikke må bebygges og befæstes mere end den maksimalt tilladte befæstelsesgrad i Vejle Kommunes spildevandsplan. Befæstelsesgraden oplyses ved henvendelse til Team Spildevand ved Vejle kommune eller Vejle Spildevand A/S. Kun almindeligt forekommende husspildevand, regnvand fra tage og befæstede arealer samt vand fra bygningens omfangsdræn må tilsluttes kloaksystemet. Drænvand i øvrigt må ikke tilsluttes kloaksystemet.

Kan befæstelsesgraden ikke overholdes kræver det godkendelse fra Vejle Spildevand A/S.

Nedrivning / Byggeaffald

Byggeaffald skal anmeldes til Ressourcer og Genbrug via deres selvbetjeningsløsning på www.bygningsaffald.dk, inden du påbegynder arbejdet.

Det er ulovligt at afbrænde bygge- og nedbrydningsmaterialer. Du må gerne genanvende rene byggematerialer.

Bemærk, at mange byggematerialer fra perioden 1950-77 indeholder det giftige stof PCB. Hvis der er asbest i byggeaffaldet, skal du anmelde det til Arbejdstilsynet. Læs mere om byggeaffald her www.vejle.dk/Byggeaffald eller kontakt Ressourcer og Genbrug på telefon 7681 2800.

Mursejler

Der kan forekomme mursejlere i ejendommens facader eller under taget. Mursejlere og deres reder er fredet hele året. Ved ombygning, energirenovering, nedrivning og udskiftning af tag samt opsætning af stillads er det ejers ansvar at tjekke for ynglende mursejlere. Hvis der er mursejlere i bygningen, skal Naturstyrelsens lokale vildtkonsulent kontaktes, [Kontakt din vildtkonsulent - Naturstyrelsen](#).

Støv og støj

Aktiviteter der giver støv, lugt, støj eller andre gener skal anmeldes til Vejle Kommune, Industrimiljø senest 14 dage før arbejdet påbegyndes. Du skal anmelde aktiviteten via kommunes hjemmeside [anmeld arbejde der giver støv, støj eller vibrationer](#).

Byggepladsaktiviteter der ikke skal ansøges om, må foregå i tidsrummet 7.00 til 18.00 på hverdage og 7.00 til 14.00 på lørdage.

Tilslutning til forsyning

Du skal kontakte forsyningsselskaberne (vand, varme, el og telefon) for placering og tilslutning af stikledninger og kabler samt placering af måler. Alle arbejder med tilslutning skal udføres af autoriserede mestre.

Ledninger og kabler

For at undgå graveskader skal du orientere dig om placeringen af ledninger og kabler af enhver art på ledningsejerregisteret www.ler.dk. Det gælder både på ejendommen og på offentligt vejareal. Du kan også tjekke placeringen hos ledningsejeren eller forsyningsselskabet.

Opgravning og skader på offentligt vejareal

Du må først begynde et gravearbejde i offentligt vejareal når du har en gravetilladelse. Ansøg på kommunens hjemmeside [søg om gravetilladelse](#). Du opfordres til at tage fotos af eventuelle skader på arealerne inden du graver. Bygherren kan i værste fald komme til at betale for udbedringen.

Sådan behandler Vejle Kommune personoplysninger om dig

(følgende oplysninger er alene relevant i sager om privatpersoner, enkeltmandsvirksomheder eller I/S)

Vi sender dig dette brev for at orientere dig om, at vi har indsamlet eller modtaget personoplysninger om dig. Efter databeskyttelsesforordningens artikel 13 og 14 skal vi nemlig give dig en række oplysninger, når vi indsamler og behandler personoplysninger om dig.

1. Vi er den dataansvarlige – hvordan kontakter du os?

Vejle Kommune er dataansvarlig for behandlingen af de personoplysninger, som vi har indsamlet eller modtaget om dig. Du finder vores kontaktoplysninger nedenfor.

Vejle Kommune, Skolegade 1, 7100 Vejle

Telefon: 76 81 00 00, Mail: post@vejle.dk - CVR-nr.: 29189900

2. Kontaktoplysninger på databeskyttelsesrådgiveren

Hvis du har spørgsmål til vores behandling af dine oplysninger, er du altid velkommen til at kontakte vores databeskyttelsesrådgiver. Du kan kontakte vores databeskyttelsesrådgiver på følgende måder:

På mail: dpo.vejle@bechbruun.com

På telefon: 72 27 30 02

Via sikker post: <https://dpo.bechbruun.com/vejle>

Pr. brev:

DPO Vejle Kommune, Bech-Bruun Advokatpartnerselskab, Værkmestergade 2, 8000 Aarhus C
CVR nr.: 38538071

3. Formålene med og retsgrundlaget for behandlingen af dine personoplysninger

Vi behandler dine personoplysninger til følgende formål:

- Byggesagsbehandling i forbindelse med en ansøgning om byggetilladelse, forespørgsel eller lignende henvendelser om byggeri på en ejendom.
- Byggesagsbehandling i forbindelse med en ansøgning om landzonetilladelse, anvendelsesændring, forespørgsel, dispensation eller lignende henvendelser i forhold til planloven.

Retsgrundlaget for vores behandling af dine personoplysninger følger af:

- Byggelovens § 16, kravet om ansøgning om byggetilladelse, jf. bygningsreglementet BR18, § 7, stk. 1 (Bygningsreglementet BR15, pkt. 1.3, stk. 1)
- Planloven §§ 35-37 og § 19
- Databeskyttelsesloven § 5, stk. 1
- Databeskyttelsesloven § 6, stk. 1 jf. Databeskyttelsesforordningen art. 6, litra e

4. Kategorier af personoplysninger

Vi behandler følgende kategorier af personoplysninger om dig:

☒ Almindelige personoplysninger

☒ CPR-nummer

Indsendes der andre personoplysninger af dig, som ikke er relevante for sagen, kan disse personoplysninger blive journaliseret men vil ikke indgå i sagens behandling.

5. Modtagere eller kategorier af modtagere

Vi videregiver eller overlader dine personoplysninger til følgende modtagere:

- Til parter i sagen, f.eks. i forbindelse med en partshøring, eller til andre relevante borgere i forbindelse med en eventuel nabohøring.
- Til Vejle Kommunes Weblager

Disse personoplysninger kan være omfattet af en eventuel efterfølgende aktindsigtssag.

6. Overførsel til modtagere i tredjelande, herunder internationale organisationer

Vi overfører dine personoplysninger til modtagere uden for EU og EØS:

☒ Nej ☐ Ja

7. Hvor stammer dine personoplysninger fra

Dette afsnit finder anvendelse, når vi indsamler oplysninger om dig hos andre end dig selv. Dette kan være tilfældet hvis:

- Du er ejer, kan Vejle Kommune indhente oplysninger om dig igennem en ansøger
- Du er ejer, kan Vejle Kommune indhente oplysninger om dig på baggrund af en klagehenvendelse

Med andre ord er afsnittet ikke relevant, hvis du som ansøger eller eventuel klager henvender dig til Vejle Kommune, da kommunen i disse tilfælde kun indhenter oplysninger om dig igennem din henvendelse.

8. Opbevaring af dine personoplysninger

Vi kan på nuværende tidspunkt ikke sige, hvor længe vi vil opbevare dine personoplysninger. Den periode vi opbevarer oplysninger i, afhænger af den konkrete sagsbehandling, opfyldelsen af formålet med behandlingen samt den relevante lovgivning på området. Når vores behandling af dine personoplysninger er afsluttet, opbevares oplysningerne efter bestemmelserne i arkivloven.

9. Automatiske afgørelser, herunder profilering

Vi anvender ikke automatiske afgørelser eller profilering i den konkrete behandling af dine personoplysninger.

10. Dine rettigheder

Efter Databeskyttelsesforordningen kan du til enhver tid benytte dig af dine rettigheder i forhold til Vejle Kommunes behandling af dine personoplysninger:

- Du har **ret til indsigt** i de oplysninger, som Vejle Kommune behandler om dig
- Du har **ret til at få rettet urigtige oplysninger** om dig selv
- I særlige tilfælde har du **ret til at få slettet personoplysninger** om dig
- Du har i visse tilfælde **ret til at få begrænset behandlingen** af dine personoplysninger
- Du har i visse tilfælde **ret til at gøre indsigelse** mod Vejle Kommunes ellers lovlige behandling



Hvis du vil gøre brug af dine rettigheder, skal du kontakte vores databeskyttelsesrådgiver. Se kontaktoplysninger i afsnit 2.

11. Retten til at trække samtykke tilbage

Hvis behandlingen af dine personoplysninger er betinget af et samtykke, har du til enhver tid ret til at trække dit samtykke tilbage. Hvis du trækker dit samtykke tilbage, har det først virkning fra dette tidspunkt. Det påvirker derfor ikke lovligheden af vores behandling af dine personoplysninger op til tidspunktet for tilbagetrækningen af dit samtykke.

12. Klagevejledning

Du har ret til at klage til Datatilsynet, hvis du er utilfreds med Vejle Kommunes behandling af dine personoplysninger. Du kan enten henvende dig til Vejle Kommunes databeskyttelsesrådgiver eller finde mere information og kontaktoplysninger på Datatilsynets hjemmeside www.datatilsynet.dk

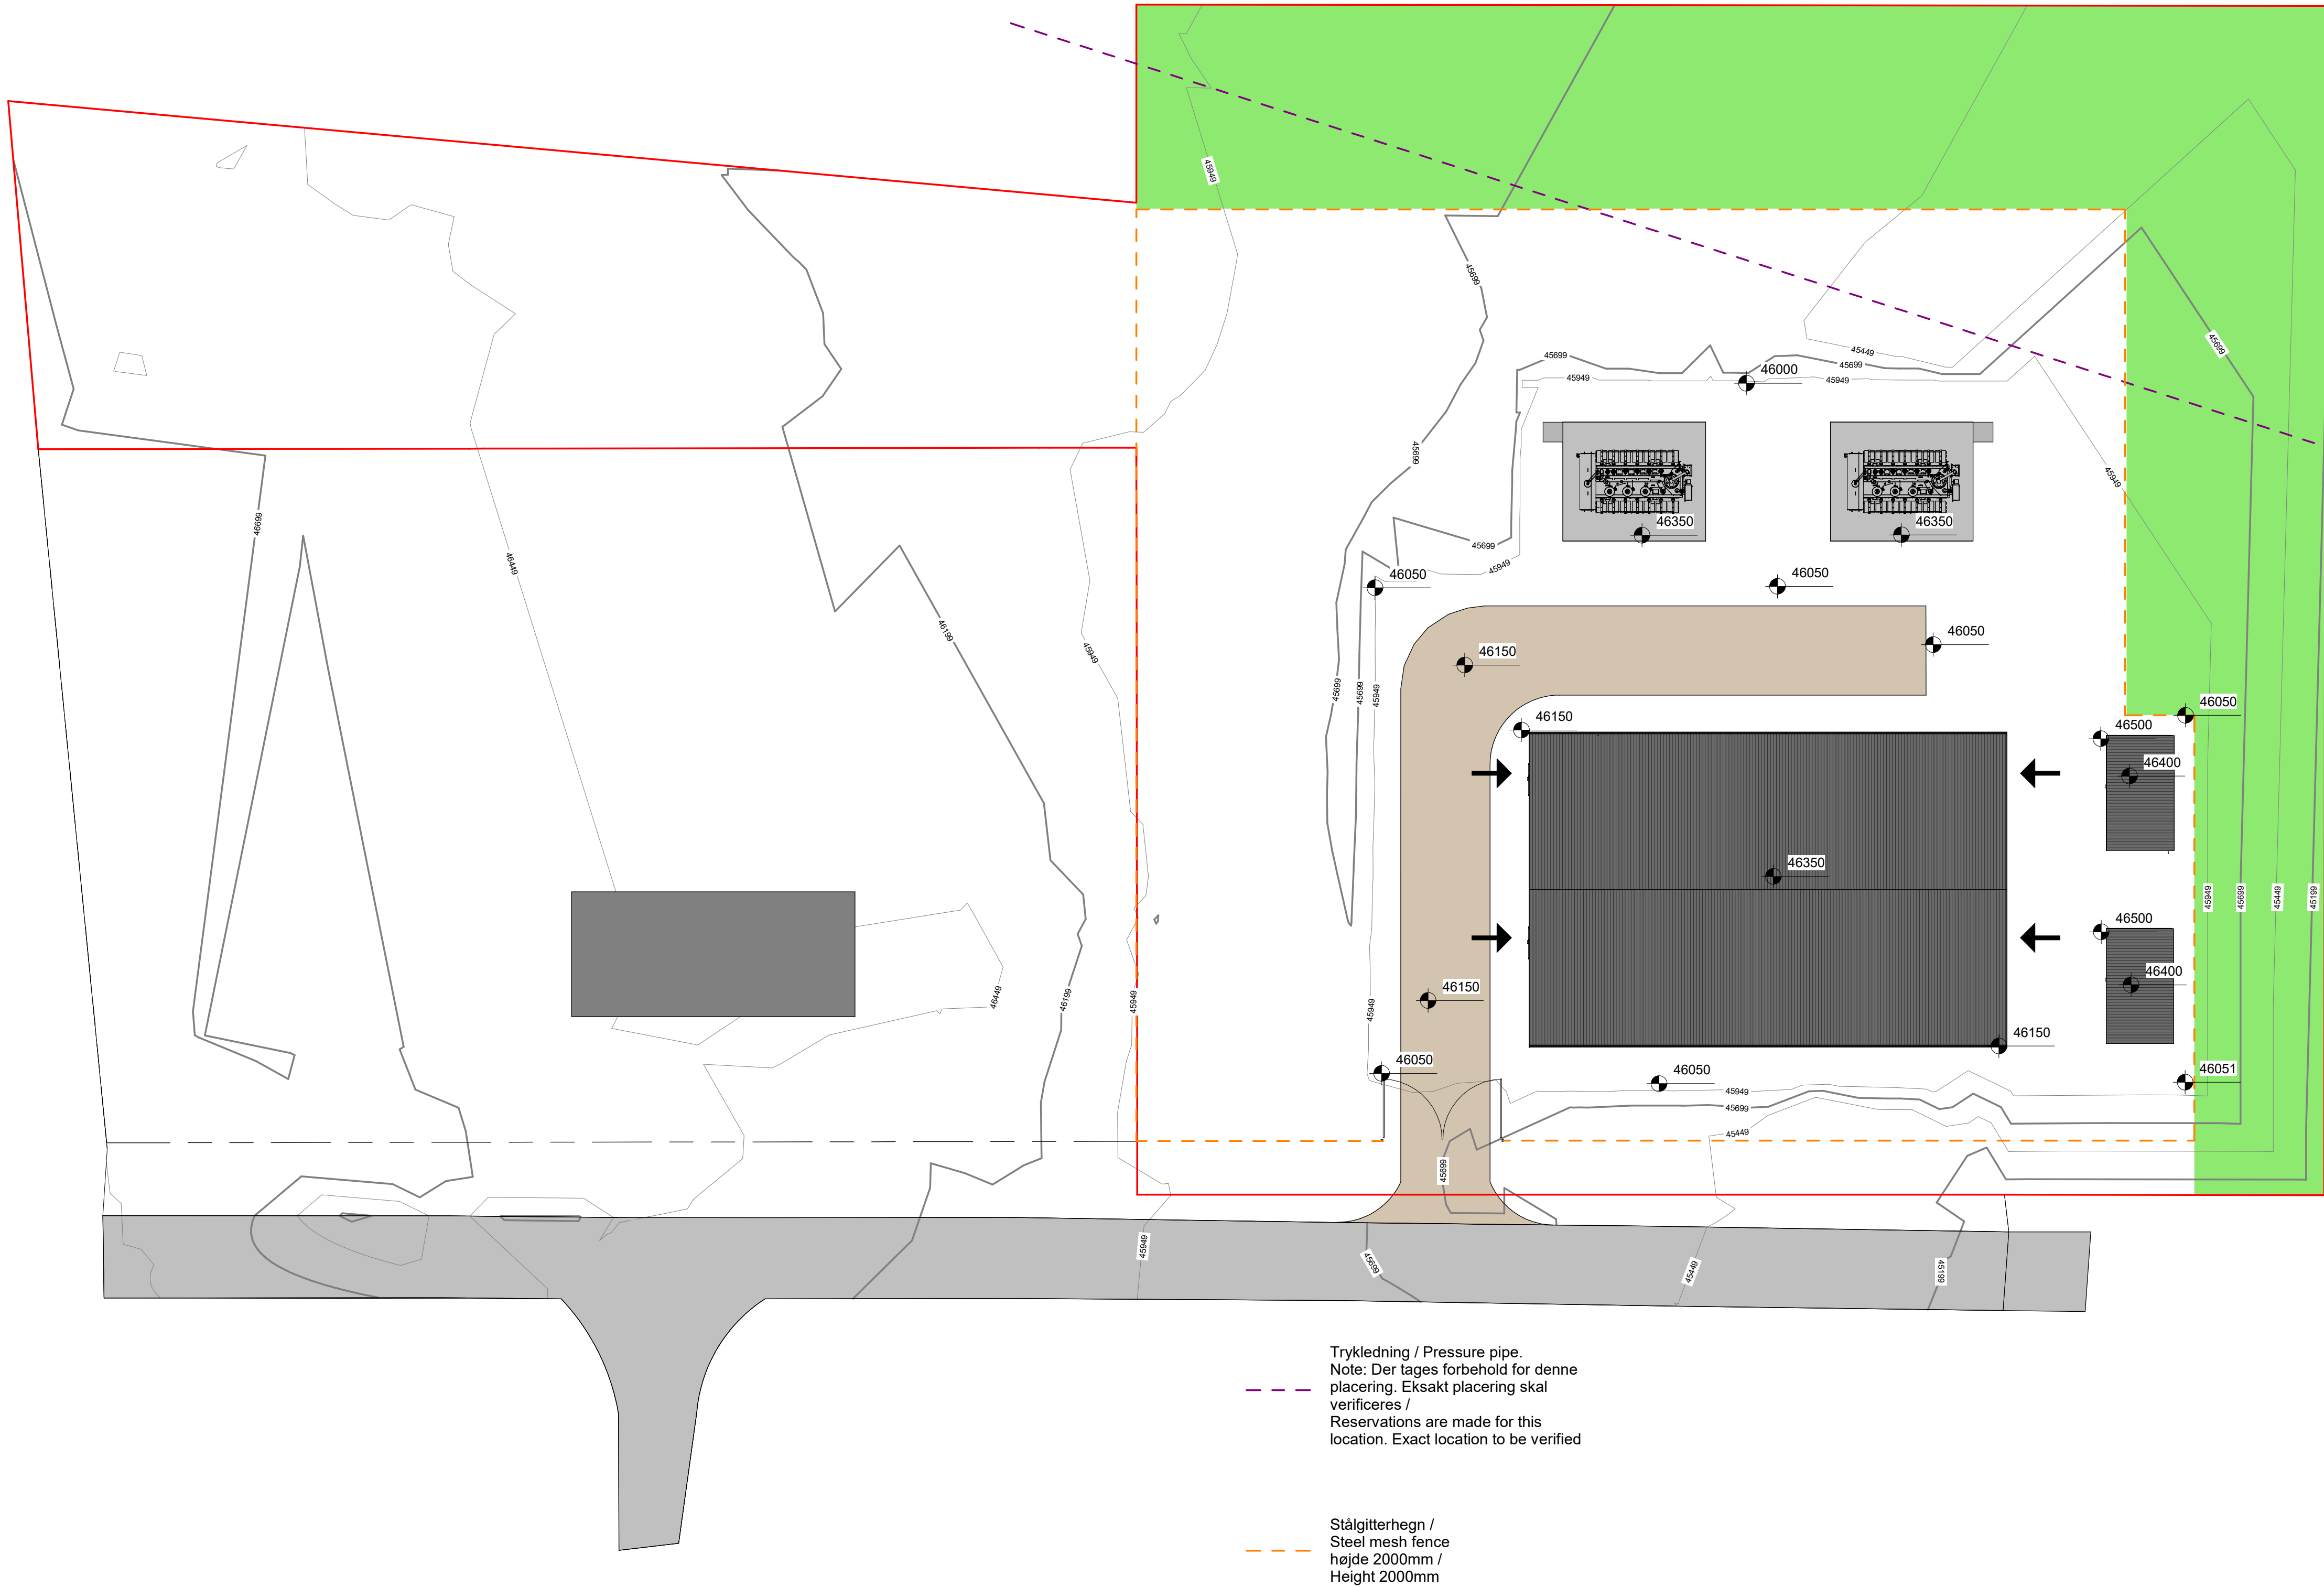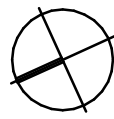


Trykledning / Pressure pipe.
Note: Der tages forbehold for denne placering. Eksakt placering skal verificeres /
Reservations are made for this location. Exact location to be verified

Stålgitterhegn /
Steel mesh fence
højde 2000mm /
Height 2000mm

1 SITE PLAN

1 : 200

SamlePDF - side 10 af 13

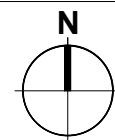

LEGEND

- Entrance / Indgang
- Plot boundary / Grundgrænse

REV	DATE	Description	DRW	CHK
P02	29-10-25	Issued for MD Submission	AL	JB
P01	19-09-25	Issued for SD Submission	AL	JB

OWNER

TREFOR
El-net

TURNKEY CONTRACTOR / ELECTRICAL DESIGNERS

Skanstec
Edisonsvej 3B, 5000 Odense, Denmark
T +35 352 614 6469
W www.skanstec.com

HIGH-VOLTAGE DESIGNERS

FØLSGAARD
Din TeknikPartner
Ellerosevej 4, 8680 Ry, Denmark
T +(45) 40 74 40 70
W www.folsgaard.com

CIVIL DESIGNER & CONTRACTOR

HM SERVICE
MURER
SMEDIE
STILLADS
TØMRER
Nordsøvej 1, 7680 Thybæk
T +(45) 40 74 40 70
W www.hmservice.nu

GENERAL NOTE:
DO NOT SCALE FROM THIS DRAWING. USE FIGURED DIMENSIONS IN ALL CASES. VERIFY DIMENSIONS ON SITE AND REPORT ANY DISCREPANCIES TO THE SKANSTEC ENGINEERING IMMEDIATELY. THIS DRAWING IS THE PROPERTY OF SKANSTEC ENGINEERING AND SHALL NOT BE USED, REPRODUCED OR DISCLOSED TO ANYONE WITHOUT PRIOR WRITTEN PERMISSION FROM SKANSTEC ENGINEERING. ©

PROJECT NAME:
60/10 kV Station Gauerslund (GAU)

PROJECT ADDRESS:
Krogbuskevej 115, 7080 Børkop, Denmark

PROJECT NUMBER: **359**

PROJECT PHASE: **MD**

CLIENT: **TREFOR**

AUTHOR: **SKANSTEC**

MODEL NAME: **359-SKT-C-SITE**

DRAWING TITLE:
OVERALL SITE PLAN

SITUATIONSPLAN

SHEET NUMBER:
359-C-02099


DISCIPLINE: **CIVIL**

DRW: **AL** APP: **JB**

SHEET SIZE: **A1** SCALE: **1:200**

NATIVE FILE FORMAT: **REVIT 2025.4**

REVISION: **P02** DATE: **29-10-25**

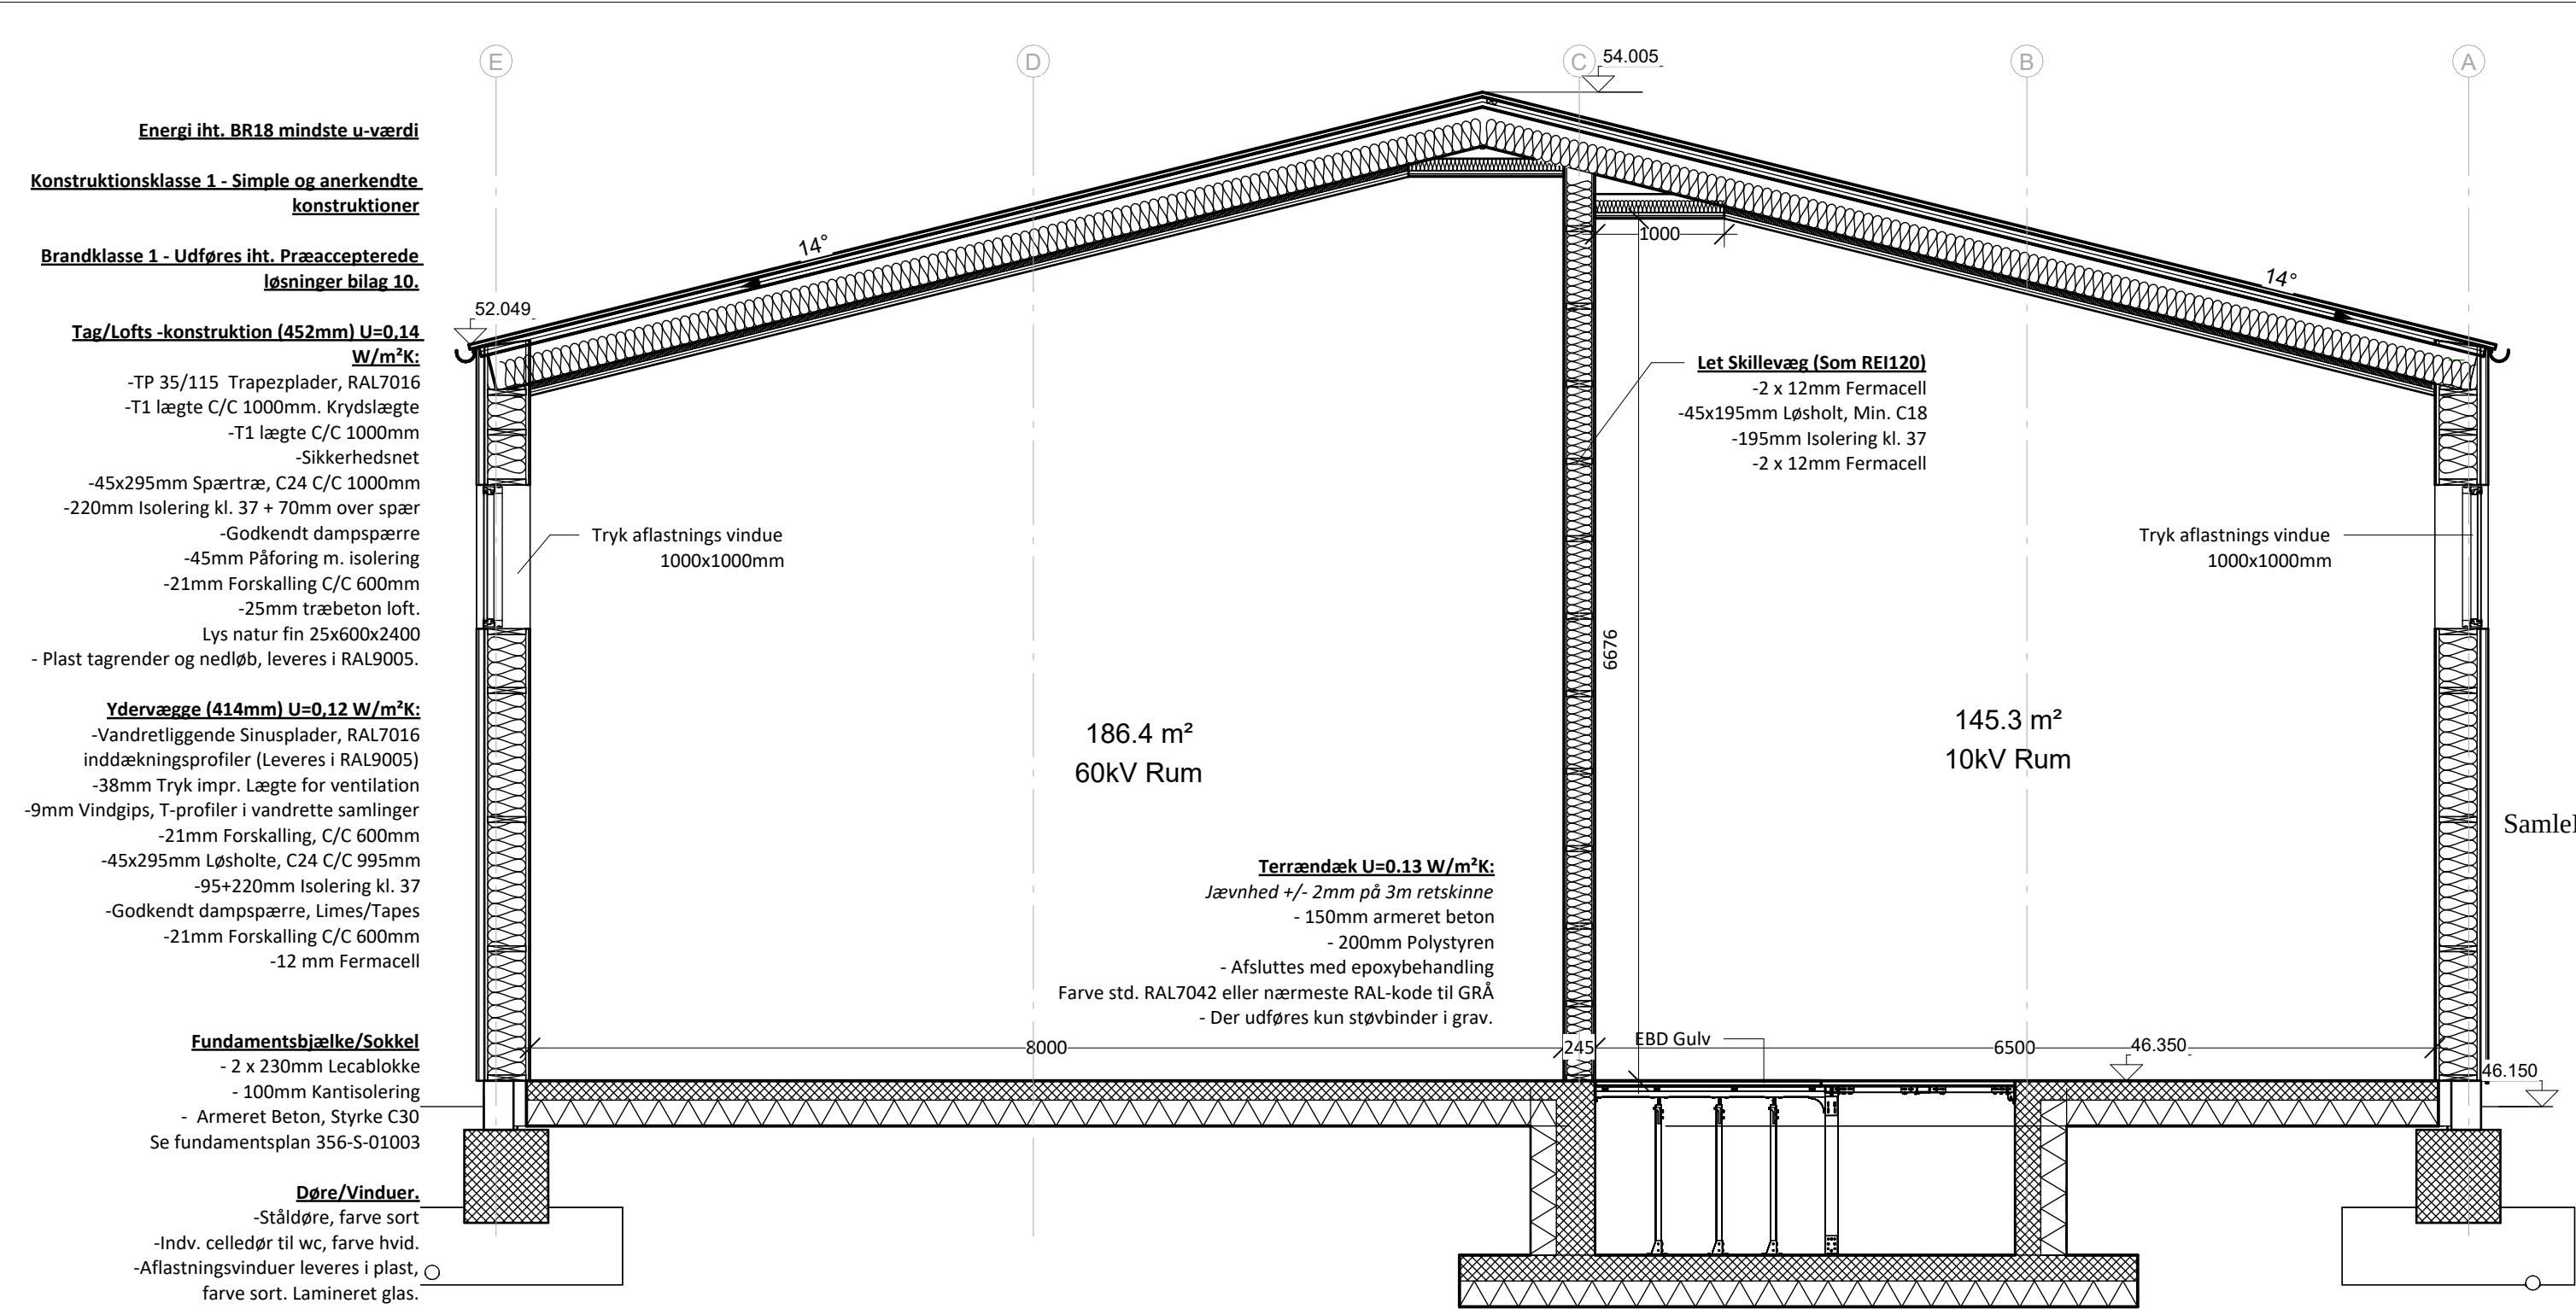

Alle mål er angivet i mm.
Koter er forventede faktiske koter

TURNKEY CONTRACTORS
/ ELECTRICAL DESIGNERS

CIVIL DESIGNER &
CONTRACTOR

SKANSTEC ENGINEERING
Edisonsvej 3B, 5000
Odense, Denmark
T +35 352 614 6449
W www.skanstec.com


HM SERVICE
Nordsøkaj 1, 7680
Thyborøn, Denmark
T +(045) 40 74 40 70
W www.hmservice.nu

GENERAL NOTE:
DO NOT SCALE FROM THIS DRAWING. USE FIGURED DIMENSIONS IN ALL CASES. VERIFY DIMENSIONS
ON SITE AND REPORT ANY DISCREPANCIES TO THE SKANSTEC ENGINEERING IMMEDIATELY. THIS
DRAWING IS THE PROPERTY OF SKANSTEC ENGINEERING AND SHALL NOT BE USED, REPRODUCED OR
DISCLOSED TO ANYONE WITHOUT PRIOR WRITTEN PERMISSION FROM SKANSTEC ENGINEERING. ©

Revision				
REV	DATE	Description	DRW	CHK
P01	19.09.25	Issued for SD submission	ANS	KVH
P02	29.10.25	Issued for MD Submission	ANS	KVH

PROJECT NAME: 60/10 kV Station Gauerslund (GAU)	
PROJECT ADDRESS: Krogbuskevej 115 Børkop, 7080 Denmark	
PROJECT No: 359	PROJECT PHASE: MD
CLIENT: TREFOR	DISCIPLINE: ARCHITECTURE
AUTHOR: HM SERVICE	
MODEL NAME: 359-HMS-A-SUB	

DRAWING TITLE: BUILDING - SECTION A BYGNING - SNIT A	
SHEET NUMBER: 359-A-01200	
SHEET SIZE: A3	SCALE: 1 : 50
NATIVE FILE FORMAT: Revit 2025.4	
REVISION: P02	DATE: 29.10.25

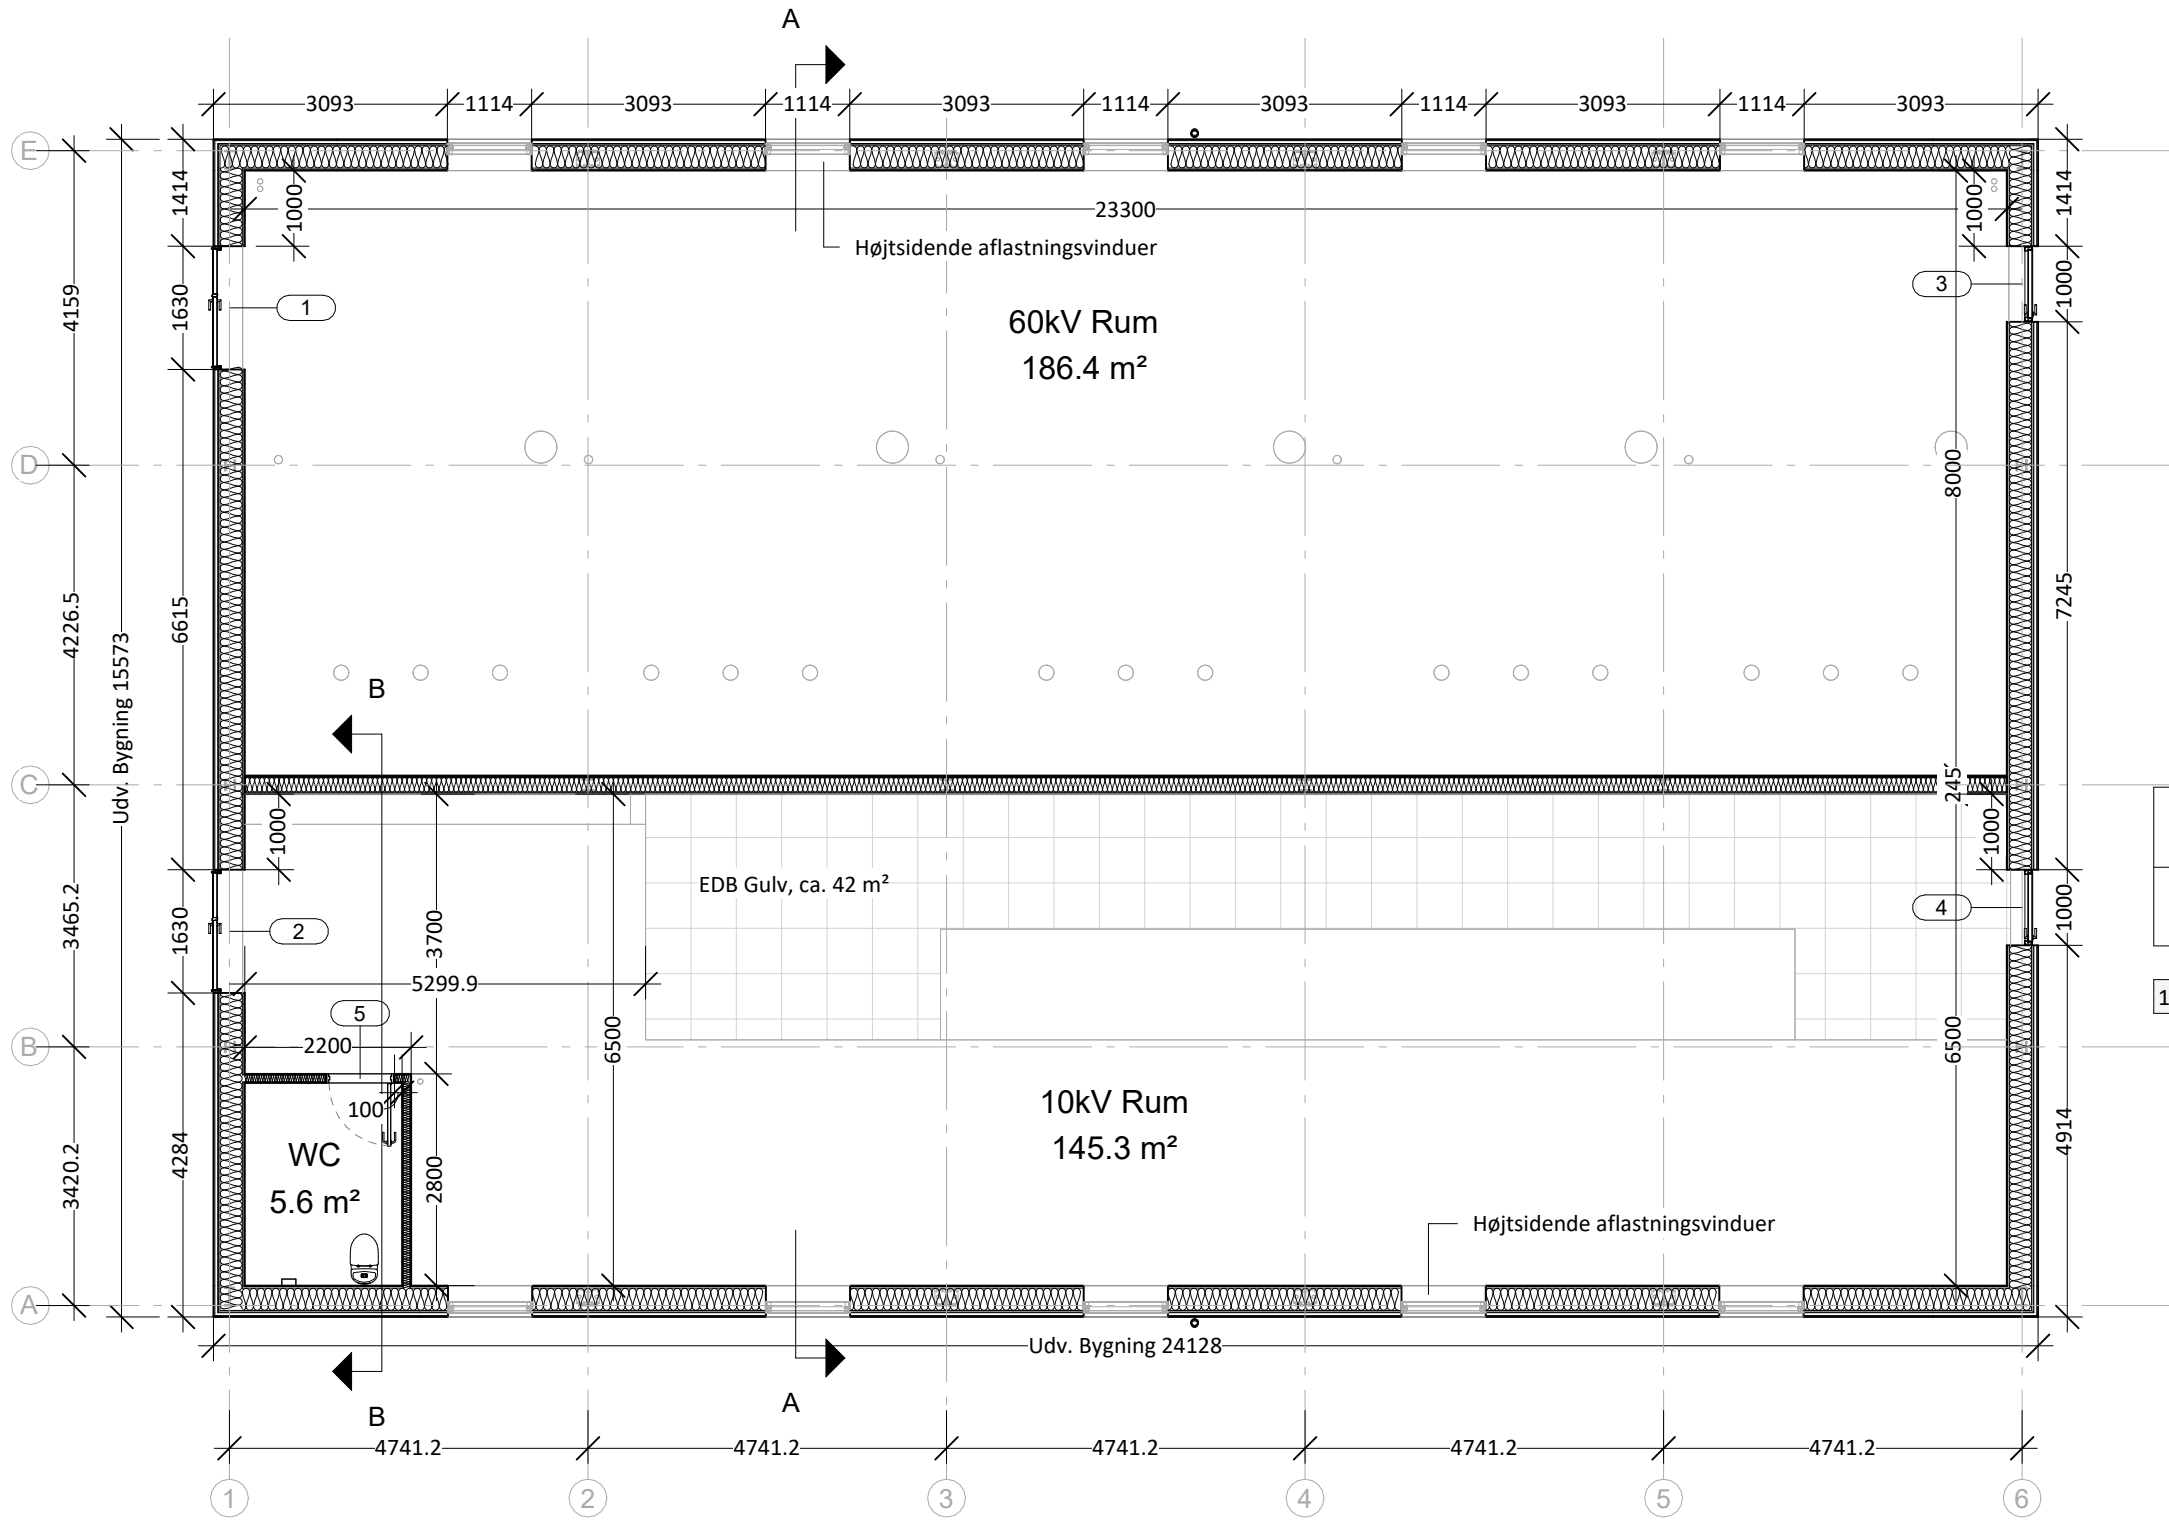

Døre		
Dør nr.	Dør type	Kommentar

1	1600x2500mm Ståldør	Hulmål: 1630x2515mm
2	1600x2500mm Ståldør	Hulmål: 1630x2515mm
3	970x2145mm Ståldør	Hulmål: 1000x2160mm
4	970x2145mm Ståldør	Hulmål: 1000x2160mm
5	M9 x M21 indv. dør	Karm: 886 x 2089 mm

Vinduer					
Vindue	Bredde- hulmål	Højde- hulmål	Bredde- -karm	Højde- -karm	Antal

1114x1114mm Trykaflastning	1114	1114	1084	1084	10
----------------------------	------	------	------	------	----

TURNKEY CONTRACTORS
/ ELECTRICAL DESIGNERS

SKANSTEC ENGINEERING
Edisonsvej 3B, 5000
Odense, Denmark
T +35 352 614 6449
W www.skanstec.com

CIVIL DESIGNER &
CONTRACTOR

HM SERVICE
Nordsøkaj 1, 7680
Thyborøn, Denmark
T +(045) 40 74 40 70
W www.hmservice.nu

GENERAL NOTE:

DO NOT SCALE FROM THIS DRAWING. USE FIGURED DIMENSIONS IN ALL CASES. VERIFY DIMENSIONS ON SITE AND REPORT ANY DISCREPANCIES TO THE SKANSTEC ENGINEERING IMMEDIATELY. THIS DRAWING IS THE PROPERTY OF SKANSTEC ENGINEERING AND SHALL NOT BE USED, REPRODUCED OR DISCLOSED TO ANYONE WITHOUT PRIOR WRITTEN PERMISSION FROM SKANSTEC ENGINEERING. ©

Revision				
REV	DATE	Description	DRW	CHK
P01	19.09.25	Issued for SD submission	ANS	KVH
P02	29.10.25	Issued for MD Submission	ANS	KVH

PROJECT NAME: 60/10 kV Station Gauerslund (GAU)

PROJECT ADDRESS:
Krogbuskevej 115 Børkop, 7080 Denmark

PROJECT No: 359 PROJECT PHASE: MD

CLIENT: TREFOR DISCIPLINE: ARCHITECTURE

AUTHOR: HM SERVICE

MODEL NAME: 359-HMS-A-SUB

DRAWING TITLE:
BUILDING - LAYOUT
BYGNING - PLAN

SHEET NUMBER:
359-A-01001

SHEET SIZE: A3 SCALE: 1 : 100

NATIVE FILE FORMAT: Revit 2025.4

REVISION: P02 DATE: 29.10.25