


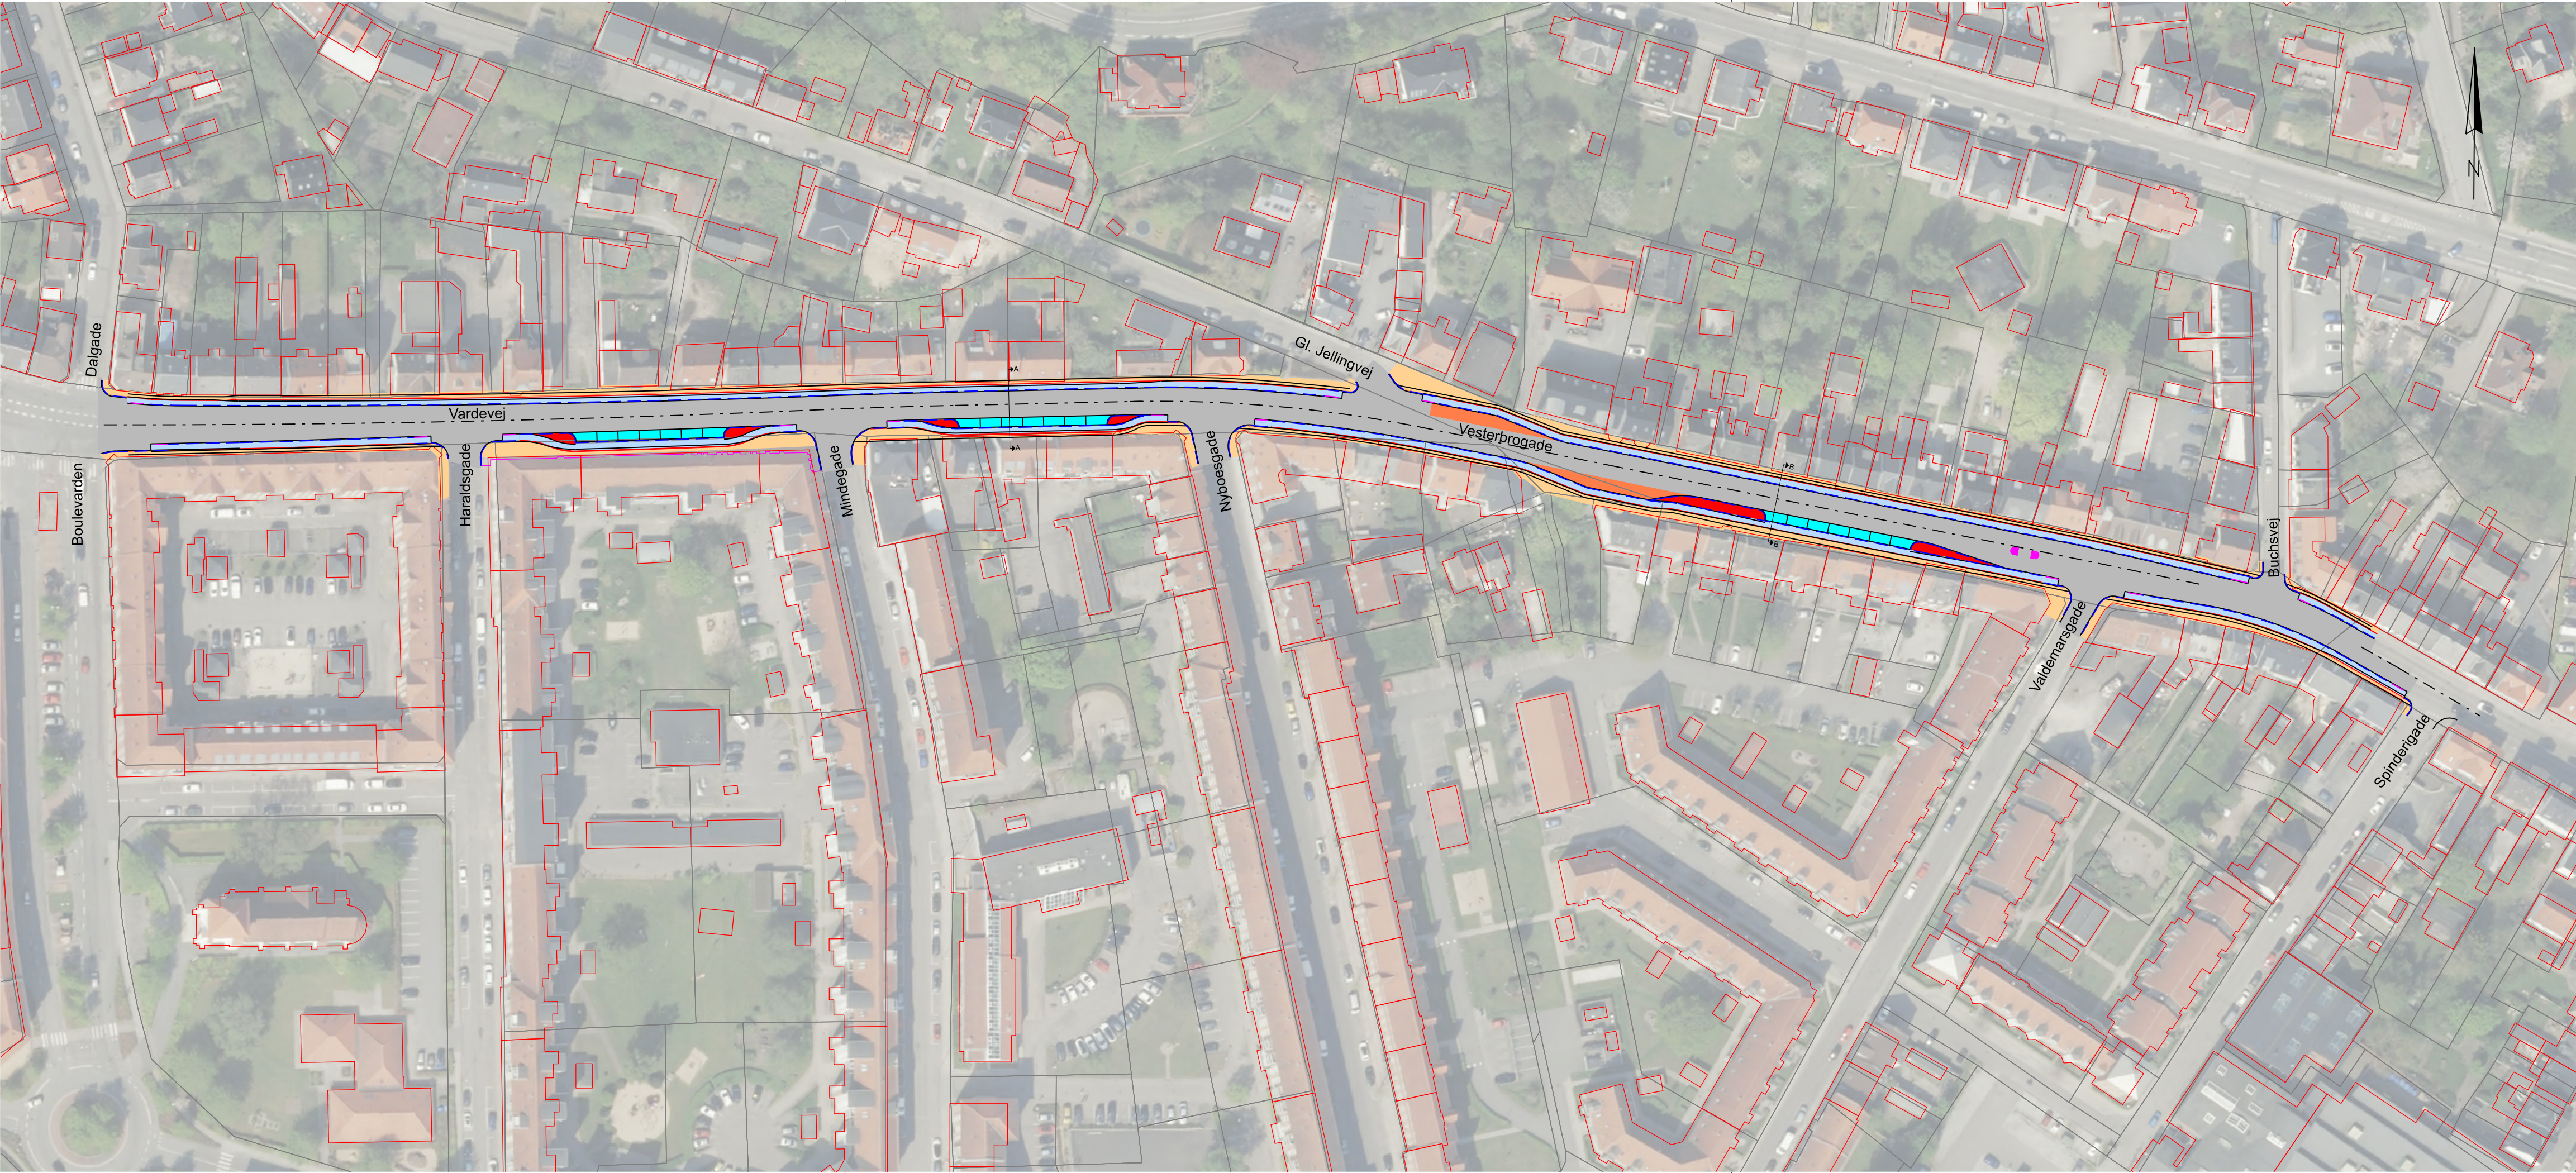

Koter, koordinater og stationeringer er i m.  
Øvrige ubenævnte mål er i m.  
Koordinater er angivet i DKTM2 og koter refererer til DVR90.

Indeholder data for Styrelsen for Dataforsyningen og Infrastuktur, forår 2024.

- SIGNATURER:
- Ny geometri
- Matrikelkort
- Kantsten
- Kantsten dykket
- Fortovsfliser
- Asfalt vej
- Asfalt cykelsti
- Chaussée
- P-pladser
- Buslomme
- Helle

FORELØBIGT TRYK

|                      |            |       |                  |                  |      |
|----------------------|------------|-------|------------------|------------------|------|
|                      |            |       |                  |                  |      |
|                      |            |       |                  |                  |      |
|                      |            |       |                  |                  |      |
| A                    | 2026-01-05 | HECA  | Tegning oprettet |                  |      |
| Rev.                 | Dato       | Tegn. | Kontrol.         | Godk.            |      |
|                      |            |       |                  |                  |      |
| Projektnr.           | 1100062162 | Mål   | 1:1000           |                  |      |
|                      |            |       |                  |                  |      |
| Vejle Kommune        |            |       |                  |                  |      |
| JTU207 Vesterbrogade |            |       |                  |                  |      |
|                      |            |       |                  |                  |      |
| Oversigtskort        |            |       |                  |                  |      |
|                      |            |       |                  | Tegning nr.      | Rev. |
|                      |            |       |                  | VBRO-F-TX-0100 A |      |

RAMBOLL

Lysholt Allé 6  
DK-7100 Vejle  
Tlf. +45 5161 1000  
www.ramboll.dk

Tegning nr.

Rev.