


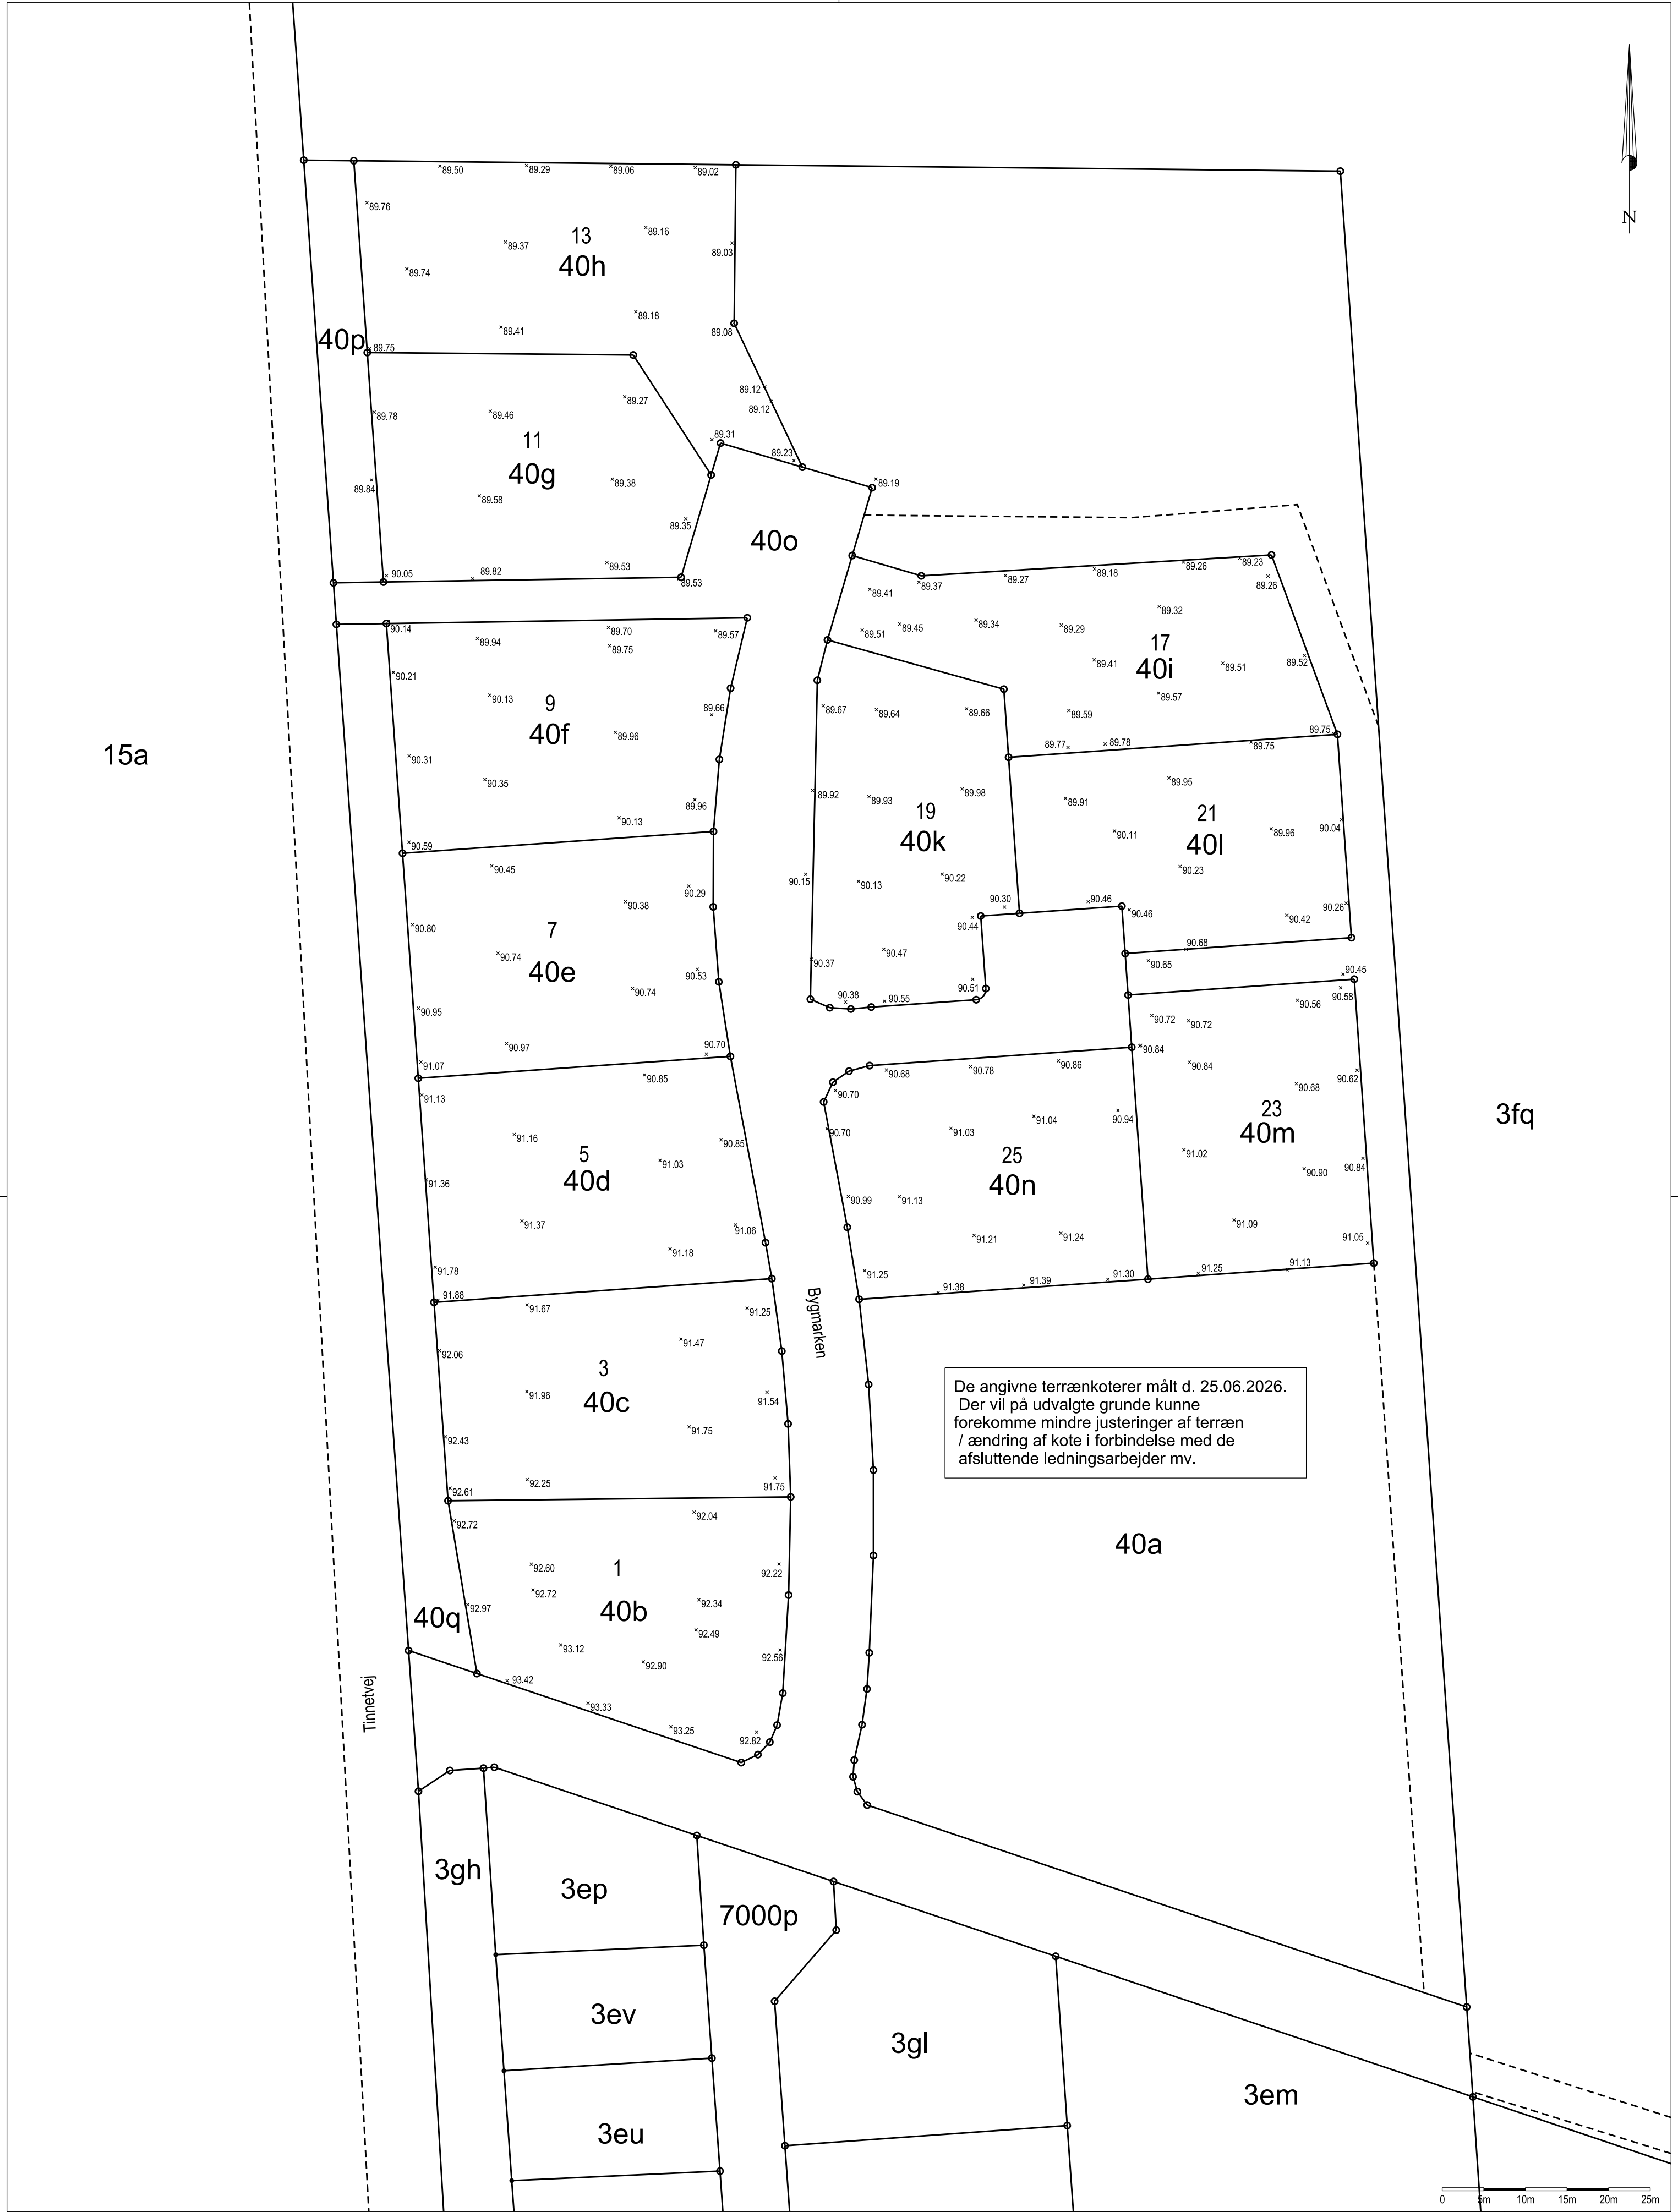

De angivne terrænkoterer målt d. 25.06.2026.
Der vil på udvalgte grunde kunne
forekomme mindre justeringer af terræn
/ ændring af kote i forbindelse med de
afsluttende ledningsarbejder mv.

Terræn efter byggemodning						Dato:	
Bygmarken 1 - 25, 7173 Vonge						8. oktober 2026	
Lokalplan 1396 Boligområde ved Tinnetvej, Vonge						Rev. dato:	
J.nr.: 10243378	Ini: TOP	Målf.: 1:500	A2H	KS:	DKTM2	DVR90	
GEOPARTNER LANDINSPEKTØRER A/S						Thomas Bach Poulsen Landinspektør	
www.geopartner.dk						+45 70 12 10 11	CVR: 20014784