I følge lovbekendtgørelse nr. 53 af 17. januar 2024 er den, som flytter, borttager eller ødelægger et kendeligt skelmærke eller et varigt mærke for opmåling, pligtig at betale udgifterne ved dets genanbringelse, og kan idømmes bøde, jfr. paragraf 48.


Mål eller koordinater, der kun er til brug ved indlægningen på matrikelkortet, er angivet med klamme.

Mål eller koordinater, der er overført fra en sag, der tidligere er indsendt til Geodatastyrelsen, er mærket med Gl.

Koordinatliste - System DKTM2 - Leica SmartNet Danmark

PKT.	Easting	Northing	Beskrivelse
1	363050.68	1181855.87	Skelpunkt - Jernrør
2	363083.54	1181870.10	Skelpunkt - Jernrør
3	363087.52	1181871.82	Skelpunkt - Jernrør
4	363119.06	1181886.19	Skelpunkt - Jernrør
6	363124.06	1181888.25	Skelpunkt - Jernrør
7	363125.06	1181888.65	Skelpunkt - Jernrør
8	363127.05	1181889.42	Skelpunkt - Jernrør
9	363143.93	1181894.43	Skelpunkt - Jernrør
10	363155.40	1181883.30	Skelpunkt - Jernrør
11	363179.80	1181859.58	Skelpunkt - Jernrør
12	363180.88	1181858.53	Skelpunkt - Jernrør
13	363205.97	1181833.78	Skelpunkt - Jernrør
14	363202.63	1181828.20	Skelpunkt - Jernrør
15	363198.97	1181822.14	Skelpunkt - Jernrør
16	363196.40	1181818.88	Skelpunkt - Jernrør
17	363189.85	1181812.24	Skelpunkt - Jernrør
18	363181.69	1181806.18	Skelpunkt - Jernrør
19	363177.51	1181803.50	Skelpunkt - Jernrør
20	363165.25	1181799.00	Skelpunkt - Jernrør
21	363159.46	1181797.73	Skelpunkt - Jernrør
22	363155.38	1181797.09	Skelpunkt - Jernrør
23	363152.31	1181796.95	Skelpunkt - Jernrør
24	363147.30	1181797.08	Skelpunkt - Jernrør
25	363144.96	1181797.40	Skelpunkt - Jernrør
26	363129.45	1181800.05	Skelpunkt - Jernrør
27	363114.29	1181803.32	Skelpunkt - Jernrør
28	363106.84	1181804.43	Skelpunkt - Jernrør
29	363105.14	1181804.68	Skelpunkt - Jernrør
30	363089.05	1181805.57	Skelpunkt - Jernrør
31	363071.24	1181824.93	Skelpunkt - Jernrør
32	363075.00	1181831.13	Skelpunkt - Jernrør
33	363076.61	1181831.41	Skelpunkt - Jernrør
34	363093.61	1181832.25	Skelpunkt - Jernrør
35	363097.63	1181832.62	Mellempunkt - Jernrør
36	363101.58	1181833.49	Mellempunkt - Jernrør
37	363105.38	1181834.86	Skelpunkt - Jernrør
38	363108.28	1181831.52	Skelpunkt - Jernrør
39	363110.09	1181829.79	Skelpunkt - Jernrør
40	363111.88	1181828.04	Skelpunkt - Jernrør
41	363113.97	1181826.67	Skelpunkt - Jernrør
42	363116.17	1181825.49	Skelpunkt - Jernrør
43	363118.53	1181824.67	Skelpunkt - Jernrør
44	363120.95	1181824.01	Skelpunkt - Jernrør
45	363123.40	1181823.56	Skelpunkt - Jernrør
46	363125.90	1181823.35	Skelpunkt - Jernrør
47	363128.39	1181823.25	Skelpunkt - Jernrør
48	363130.88	1181823.47	Skelpunkt - Jernrør
49	363133.37	1181823.77	Skelpunkt - Jernrør
50	363135.73	1181824.46	Skelpunkt - Jernrør
51	363137.71	1181825.54	Skelpunkt - Jernrør
52	363139.70	1181827.12	Skelpunkt - Jernrør
53	363146.01	1181820.05	Skelpunkt - Jernrør
54	363151.35	1181814.06	Skelpunkt - Jernrør
55	363164.41	1181825.71	Skelpunkt - Jernrør
56	363155.03	1181836.22	Skelpunkt - Jernrør
57	363149.66	1181842.24	Skelpunkt - Jernrør
58	363146.20	1181845.50	Mellempunkt - Jernrør
59	363142.27	1181848.19	Mellempunkt - Jernrør
60	363137.98	1181850.24	Skelpunkt - Jernrør
61	363133.44	1181851.60	Mellempunkt - Jernrør
62	363128.74	1181852.24	Mellempunkt - Jernrør
63	363124.00	1181852.16	Skelpunkt - Jernrør
64	363119.00	1181851.25	Skelpunkt - Jernrør
65	363115.14	1181849.94	Mellempunkt - Jernrør
66	363111.50	1181848.13	Mellempunkt - Jernrør
67	363108.12	1181845.85	Skelpunkt - Jernrør
68	363104.68	1181843.45	Mellempunkt - Jernrør
69	363100.87	1181841.67	Skelpunkt - Jernrør
70	363097.17	1181840.66	Mellempunkt - Jernrør
71	363093.36	1181840.24	Skelpunkt - Jernrør
72	363068.39	1181839.01	Skelpunkt - Jernrør
73	363062.08	1181840.52	Skelpunkt - Jernrør
80	363053.54	1181876.61	Bygning - mur
81	363073.62	1181877.15	Bygning - mur
82	363088.33	1181884.53	Bygning - mur
83	363099.03	1181901.53	Bygning - mur
100	363079.87	1181805.04	Skelpunkt - Gl jernrør
101	363077.49	1181811.44	Skelpunkt - Gl jernrør
102	363073.72	1181820.05	Skelpunkt - Gl jernrør
103	363069.28	1181828.80	Skelpunkt - Gl jernrør
104	363061.53	1181841.42	Skelpunkt - Gl jernrør
105	363059.16	1181844.99	Skelpunkt - Gl jernrør
106	363053.36	1181852.70	Skelpunkt - Gl jernrør
107	363047.30	1181859.86	Skelpunkt - Gl jernrør

(xx) Husnummer

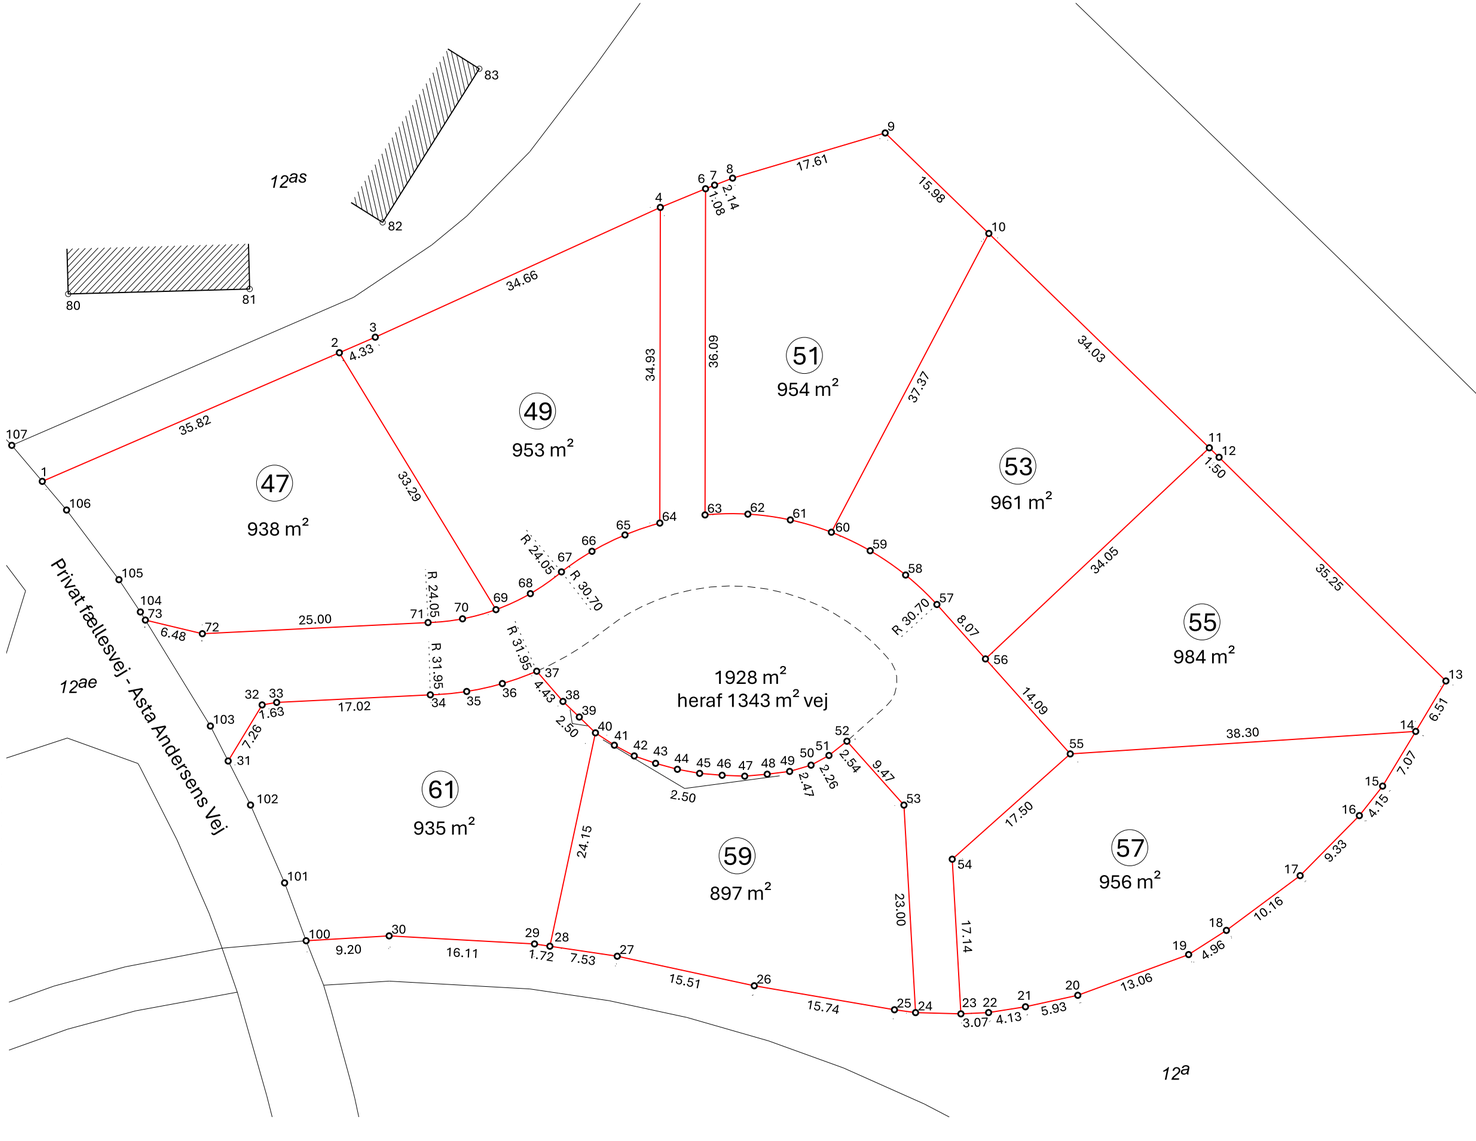

MÅLEBLAD

Udstykning

Matrikelnr	12a	**Ejerlav**	Jelling By, Jelling
Kommune	Vejle	**Format**	297x570
Opmålt	marts 2026	**Mål**	1:500
Udarbejdet	31. marts 2026 / kem	**Journalnr**	254707

Landinspektør Jeanette Skovdal Haenschke Larsen

LIFA Landinspektører

LIFA A/S Landinspektører
Roms Hule 4, st.
7100 Vejle
+45 7641 7100

www.lifa.dk / land@lifa.dk

Nyt skel — Skel — Blindt skel — Skel der slettes — Privat fællesvej / udlagt vej

Øvrige signaturer se DS 104 og 198