


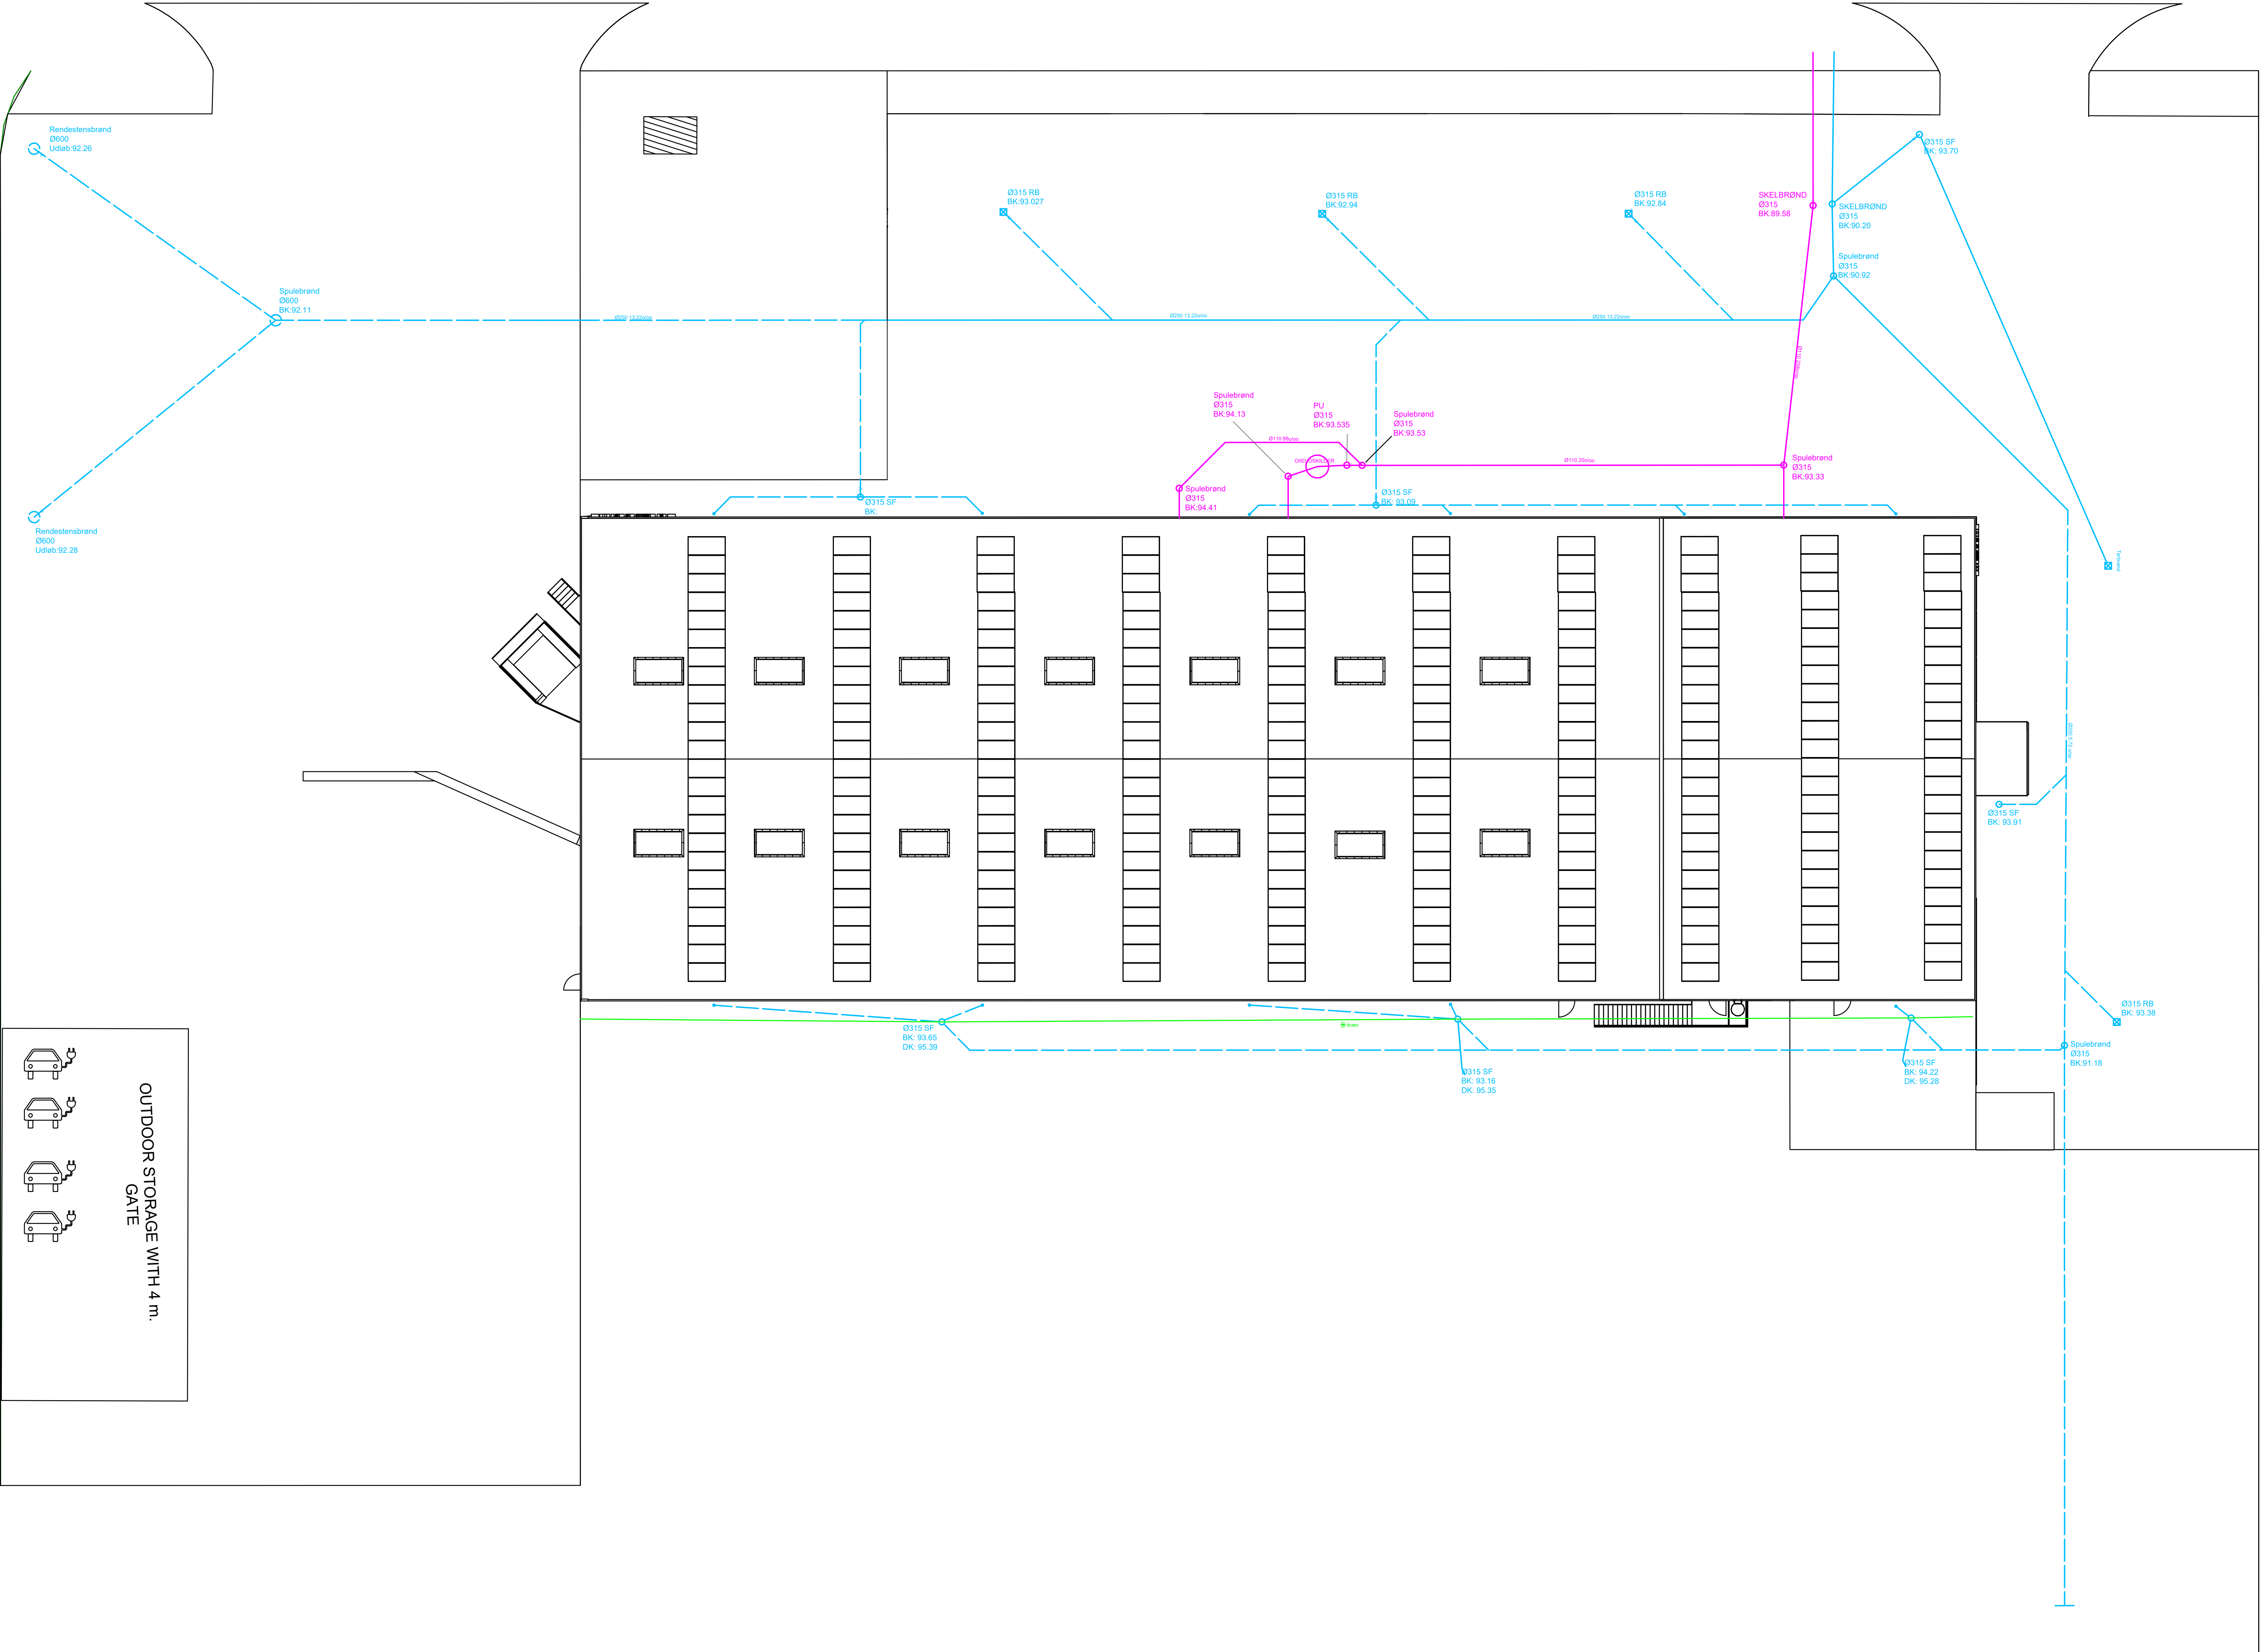

NOTE:
Alle ubenævnte mål i mm.
Koter er angivet i m.
Afløb udføres iht. DS432
Alle ubenævnte ledninger er Ø110
Alle ubenævnte brønde er Ø315
Alle ubenævnte spildevandsledninger har 20 ‰ fald, hvis ikke andet er angivet
Alle ubenævnte regnvandsledninger har 10 ‰ fald, hvis ikke andet er angivet
Eksisterende spildevands- og regnvandsbrønd registreres på pladsen og flyttes til angivet placering.