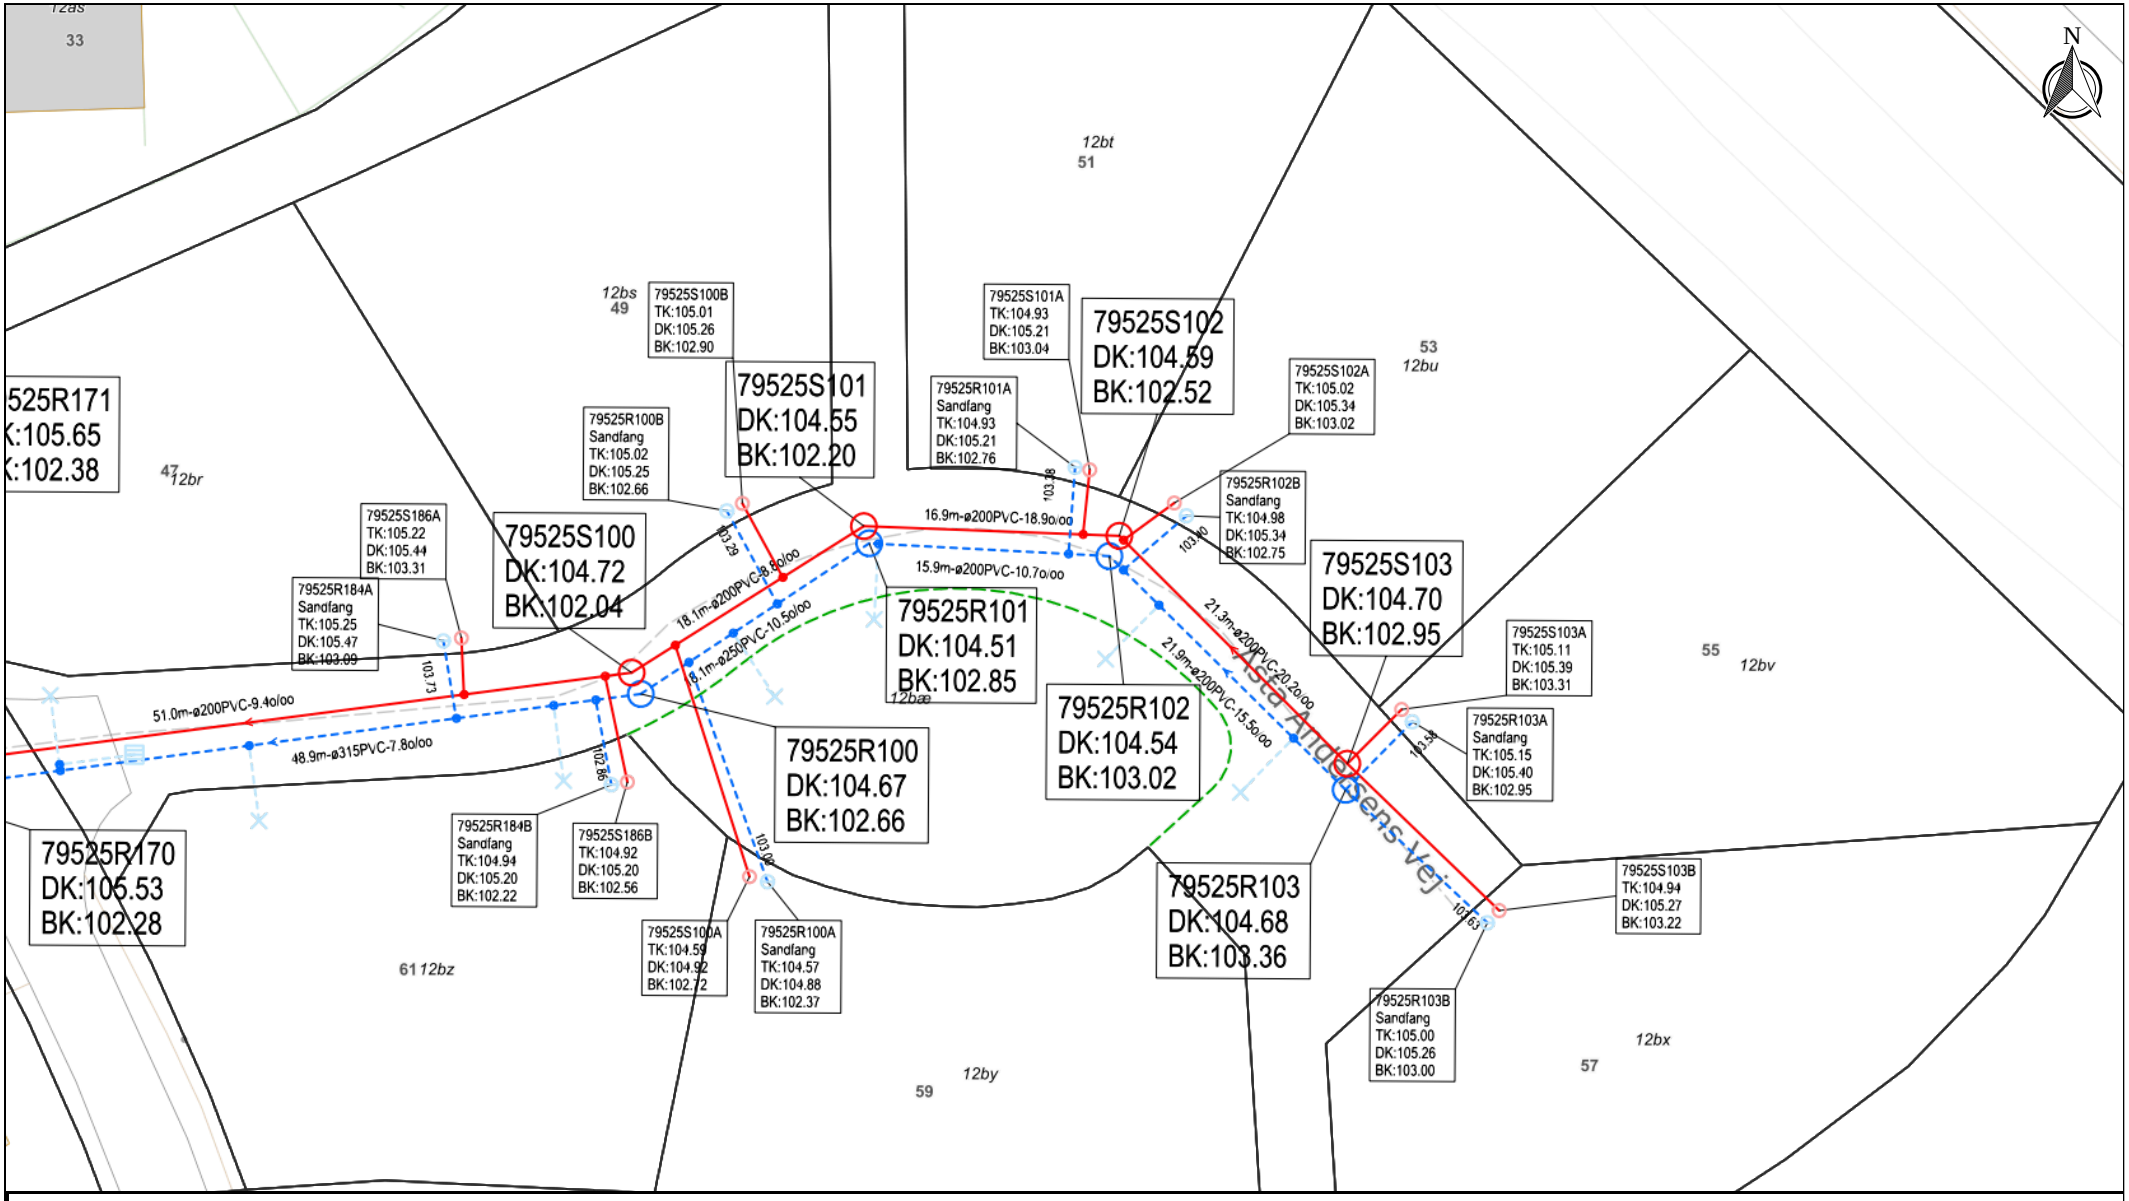


Kloakplan Asta Andersens Vej - med skelbrønde

OBS: Brug koten på udløbet som tilslutningskote for regnvand fra den enkelte parcel, f.eks. 103,00 for hus nr. 59. Spildevand: anvend bundkote i skelbrønden, f.eks. 102,72 for hus nr. 59.

1 : 500

5 m

Udskrevet 13. oktober 2026, 9:37

VEJLE SPILDEVAND
- vand i balance

Vejle Spildevand A/S
Toldbodvej 20
7100 Vejle
76413700
mail@vejlespildevand.dk