


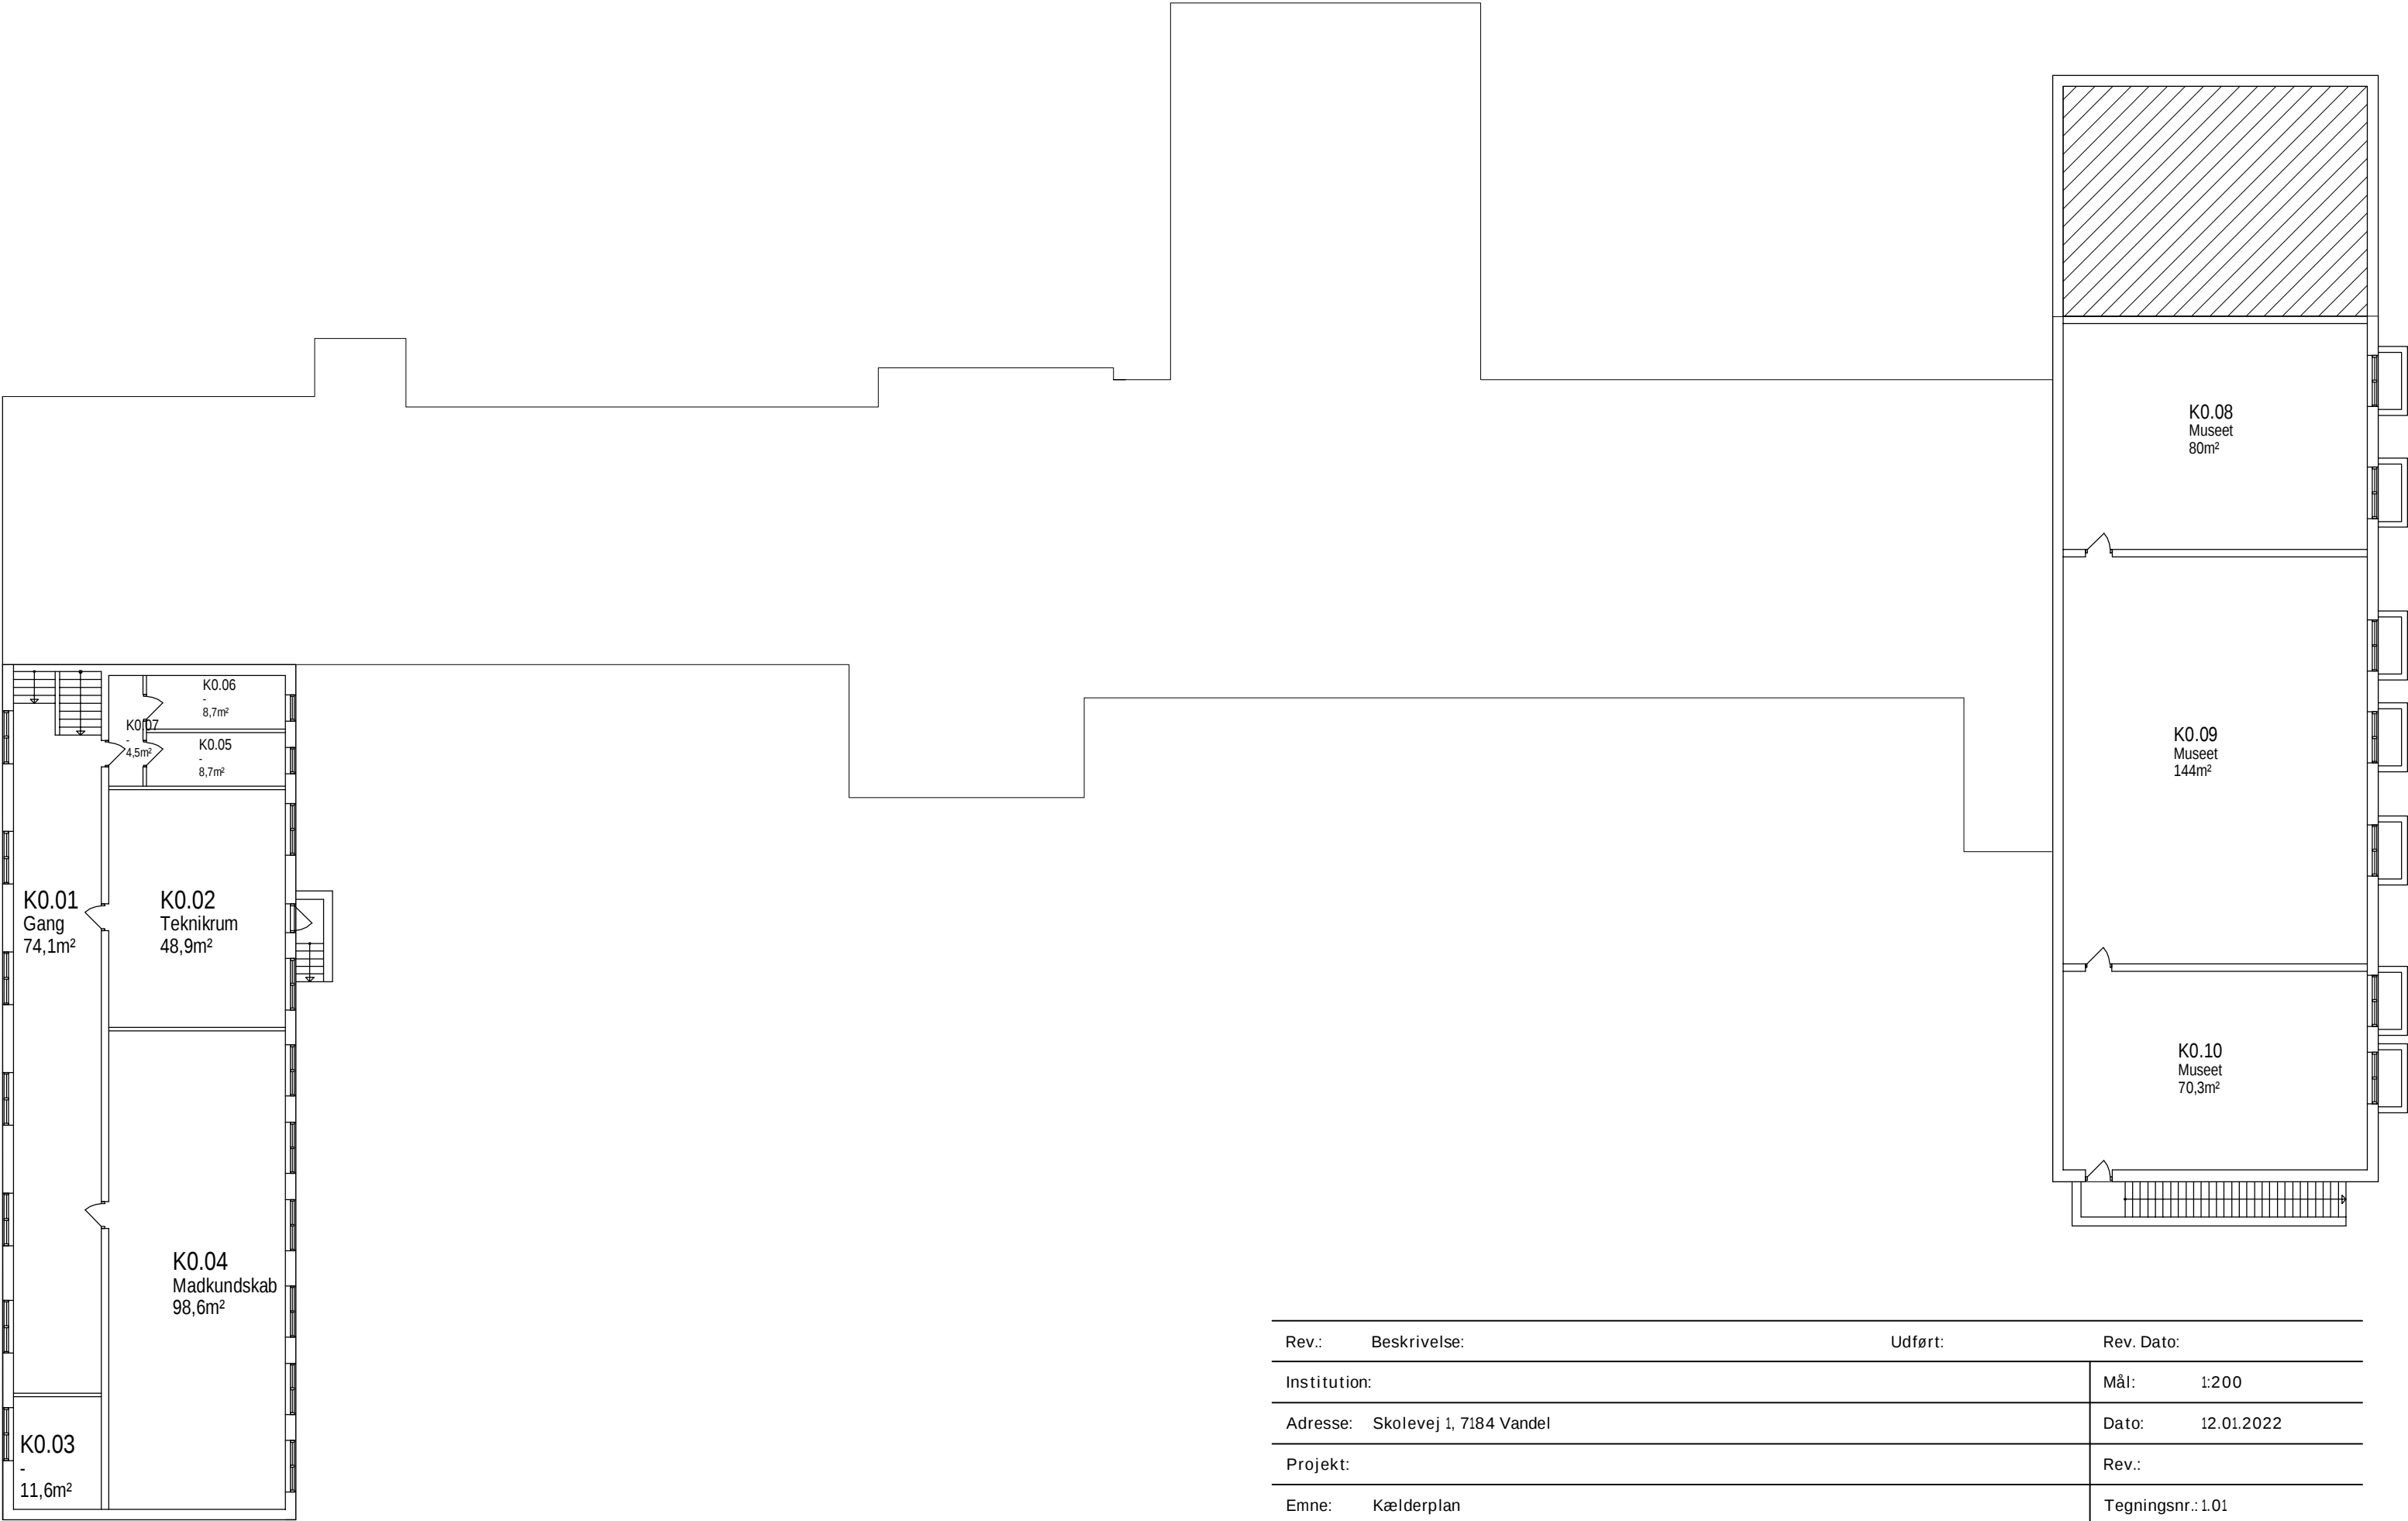

Rev.:	Beskrivelse:	Udført:	Rev. Dato:
Institution:			Mål: 1:200
Adresse: Skolevej 1, 7184 Vandel			Dato: 12.01.2022
Projekt:			Rev.:
Emne: Kælderplan			Tegningsnr.: 1.01
Sagsnr.: 28755_K13_F1_1.01	Udført:----	Kontrol:	Telefon:



Vejle Kommune
Teknik & Miljø
Kommunale Ejendomme