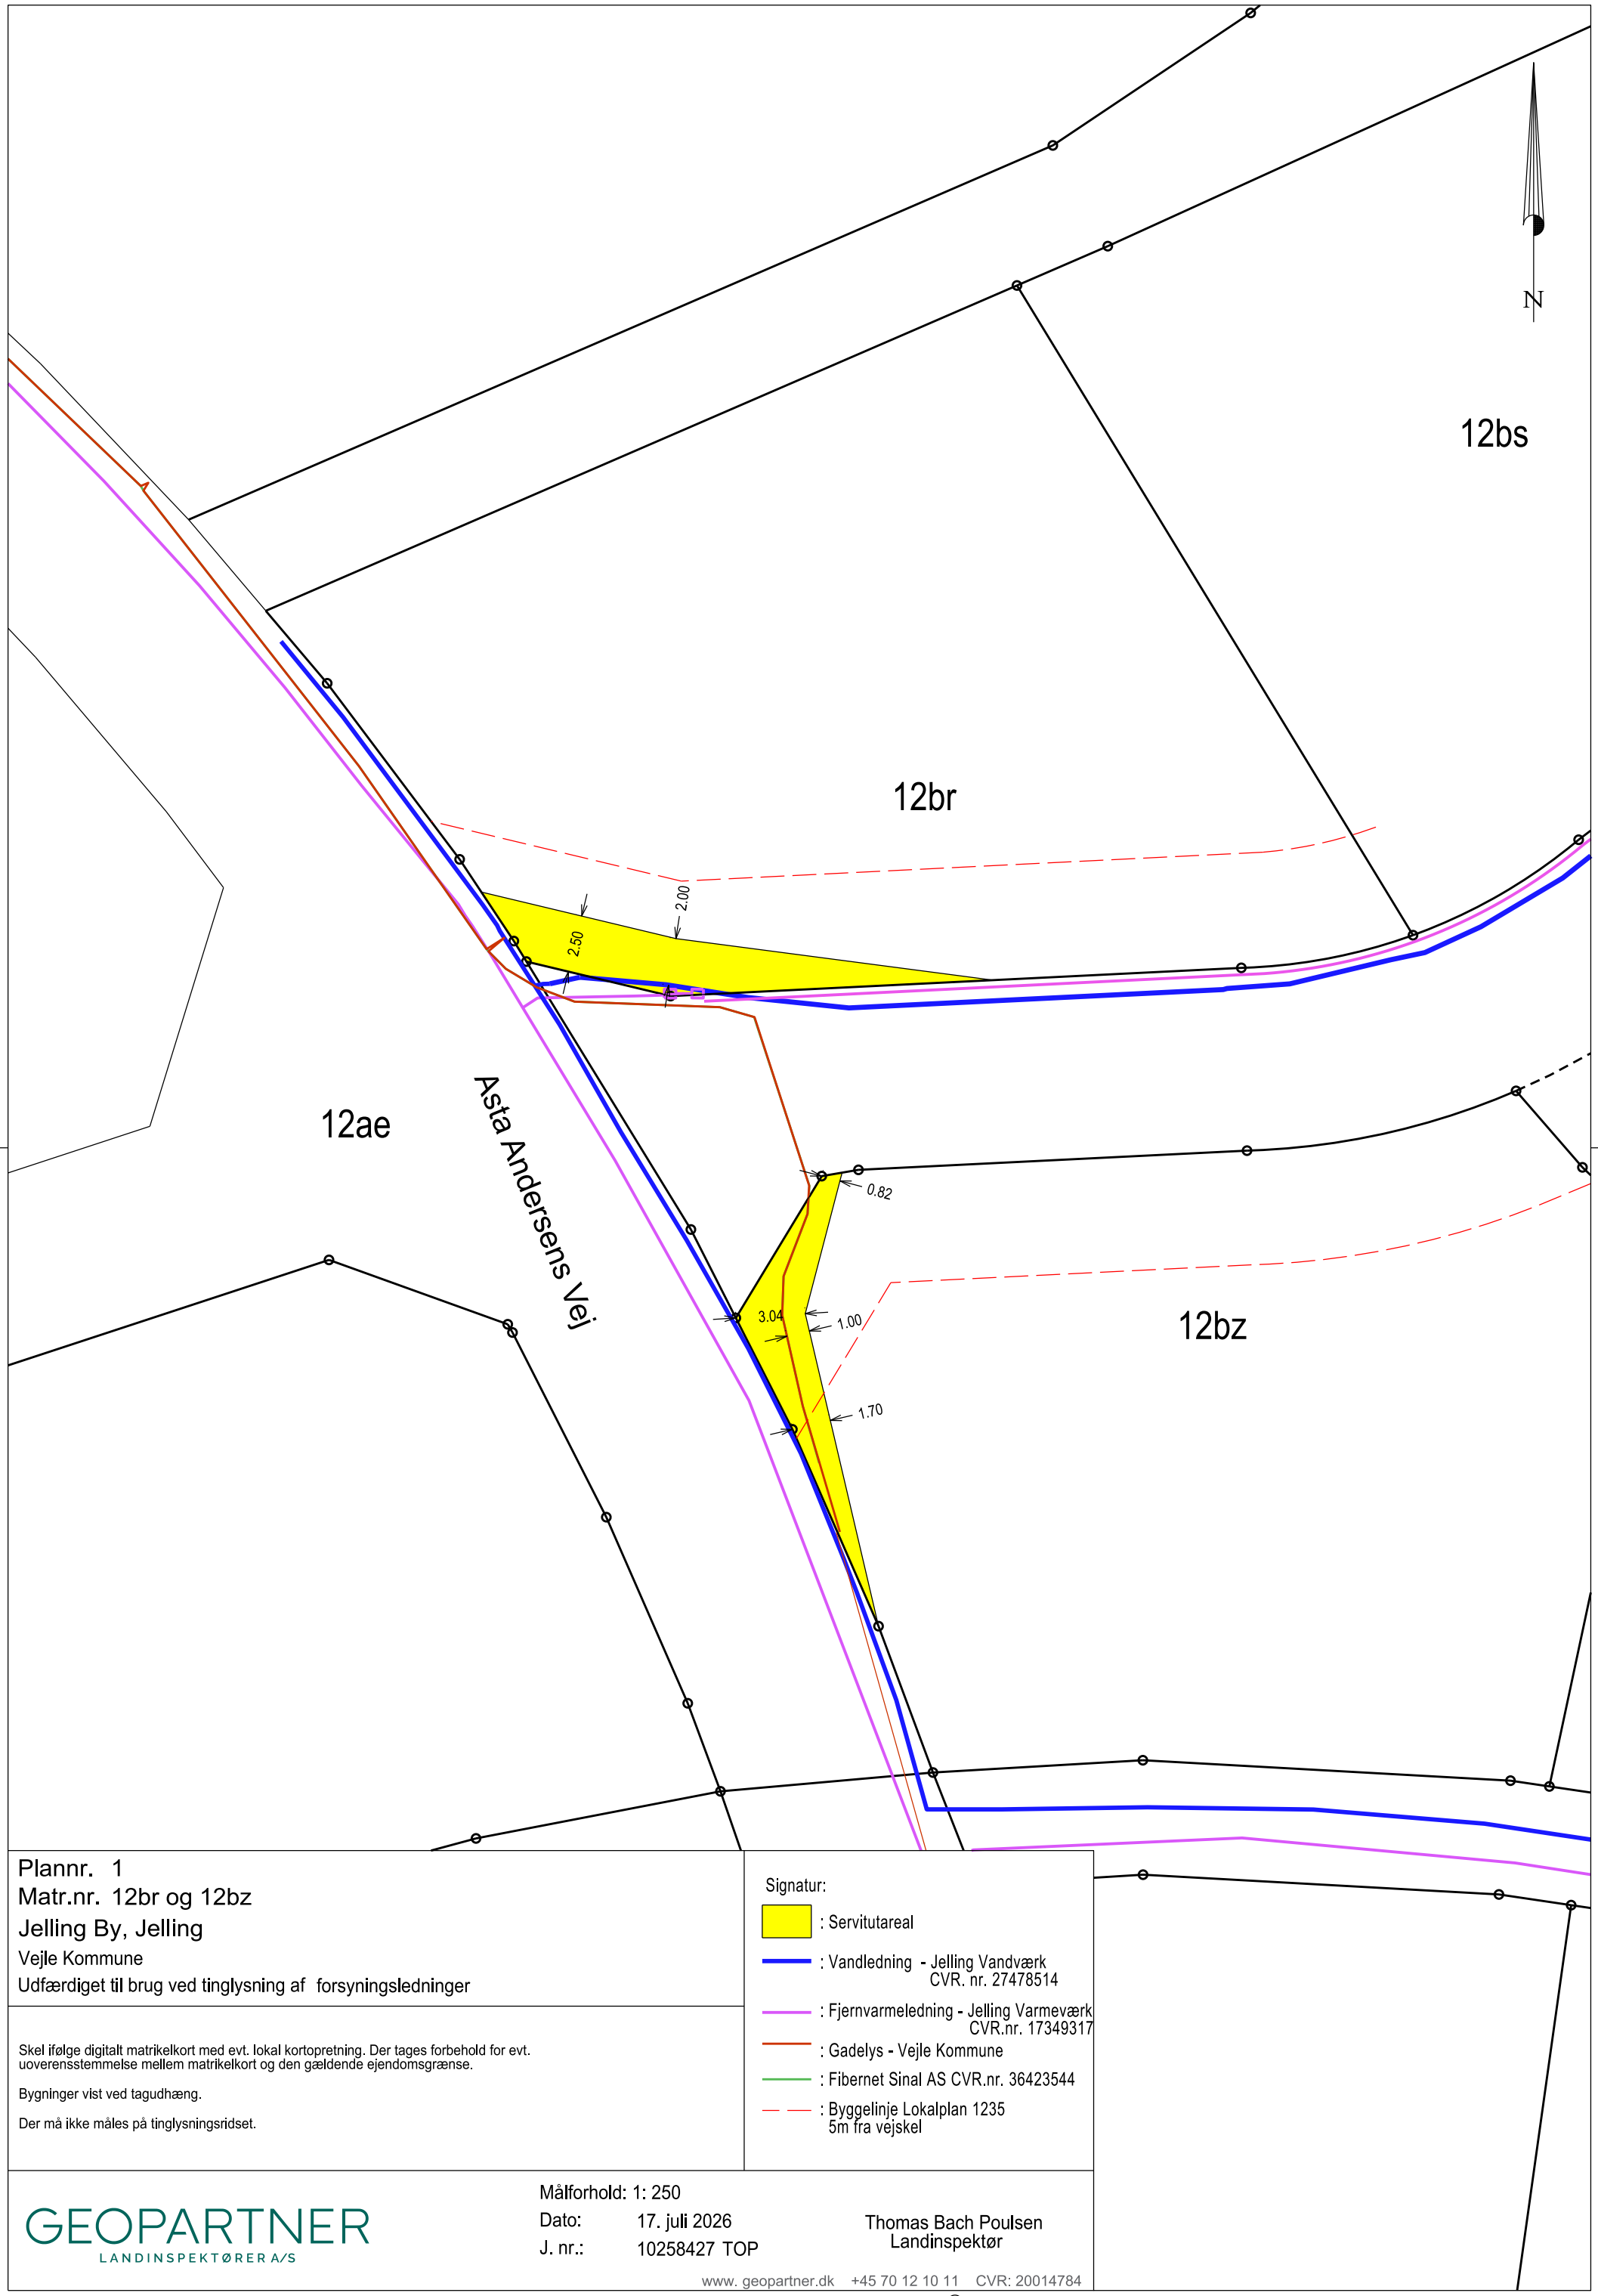


Plannr. 1
Matr.nr. 12br og 12bz
Jelling By, Jelling
Vejle Kommune
Udfærdiget til brug ved tinglysning af forsyningsledninger

Skel ifølge digitalt matrikelkort med evt. lokal kortopretning. Der tages forbehold for evt. uoverensstemmelse mellem matrikelkort og den gældende ejendomsgrænse.

Bygninger vist ved tagudhæng.

Der må ikke måles på tinglysningsridset.

Signatur:

- : Servitutareal
- : Vandledning - Jelling Vandværk CVR. nr. 27478514
- : Fjernvarmeledning - Jelling Varmeværk CVR.nr. 17349317
- : Gadelys - Vejle Kommune
- : Fibernet Sinal AS CVR.nr. 36423544
- : Byggelinje Lokalplan 1235 5m fra vejskel

GEOPARTNER
LANDINSPEKTØRER A/S

Målforhold: 1: 250
Dato: 17. juli 2026
J. nr.: 10258427 TOP

Thomas Bach Poulsen
Landinspektør

www. geopartner.dk +45 70 12 10 11 CVR: 20014784

\\hvenegaard.local\dfs\sag\2025\10258427\120-Geometri\10258427_rids_ledninger.dgn

© KDS, GST, Hexagon